



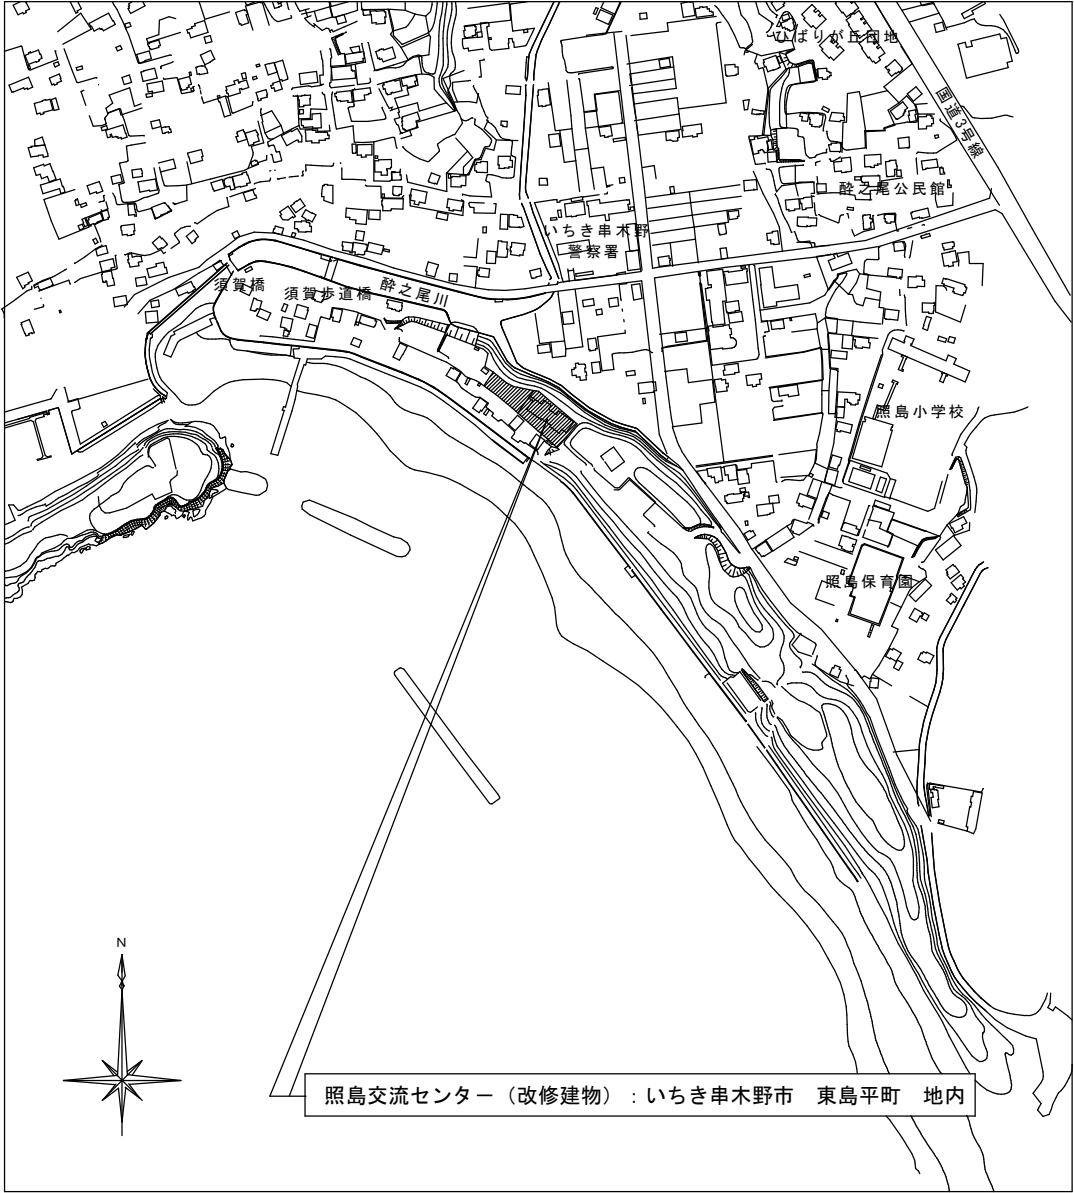

照島交流センター（改修建物）：いちき串木野市 東島平町 地内

付近見取図

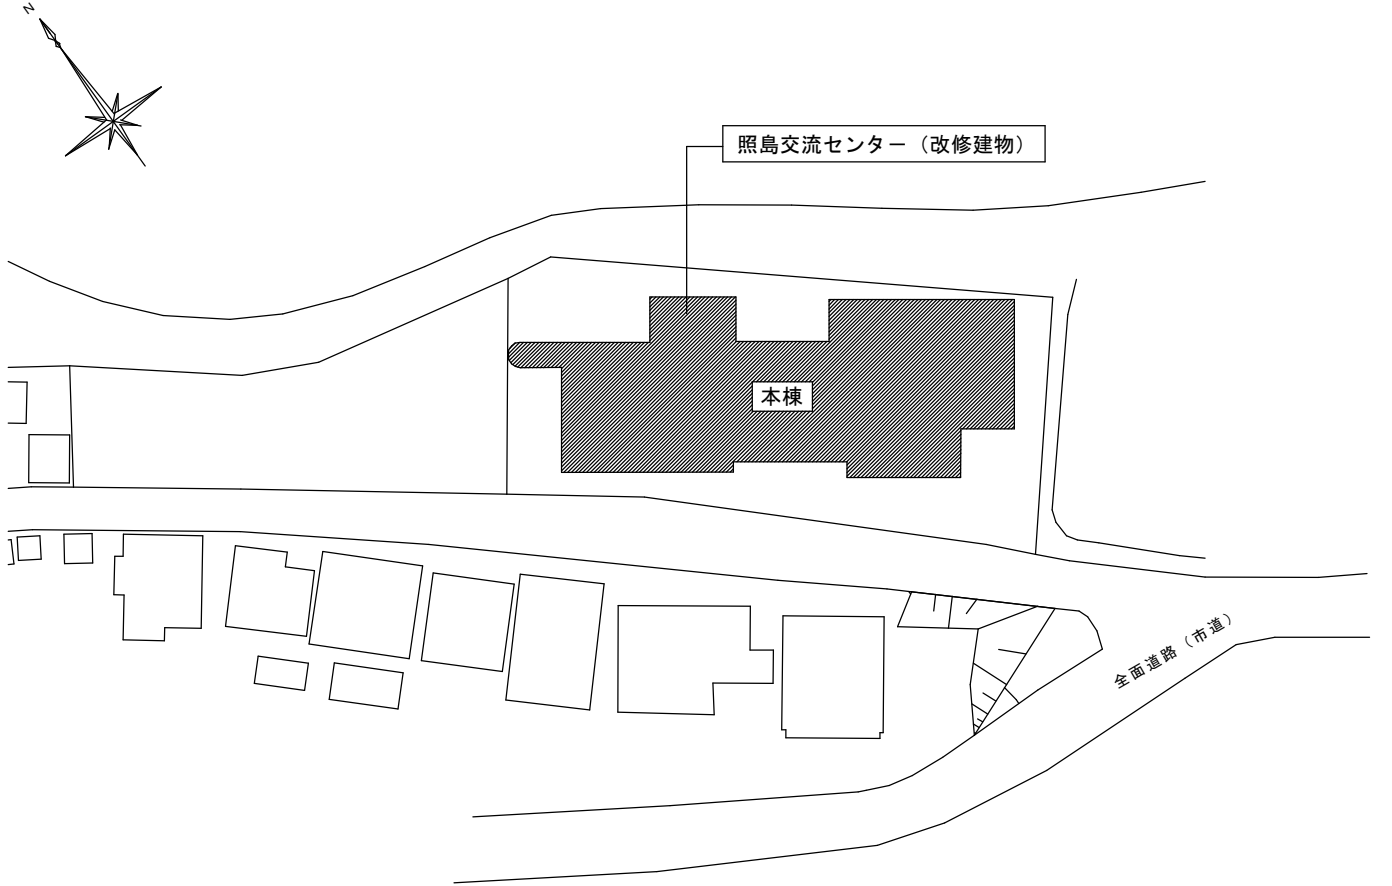

配 置 図 S=1/400

特 記	委託名称 照島交流センター大規模改修工事実施設計業務委託		作成年月日	図面番号 A - 1
	図面名称 付近見取図・配置図		縮尺 S=1/400	担当者：都市建設課 建築係 梶 紘輝