


車寄せコンクリート柱の爆裂補修
 錆止め、ポリマーセメント充填、
 下地処理、シリコン塗装2回塗

土間撤去の上、アスファルト舗装（表層工）
 既存は、土間タイル、一部カラー舗装

1階平面図

預託市生修繕第1号 市来庁舎玄関車寄せ土間・屋根修繕

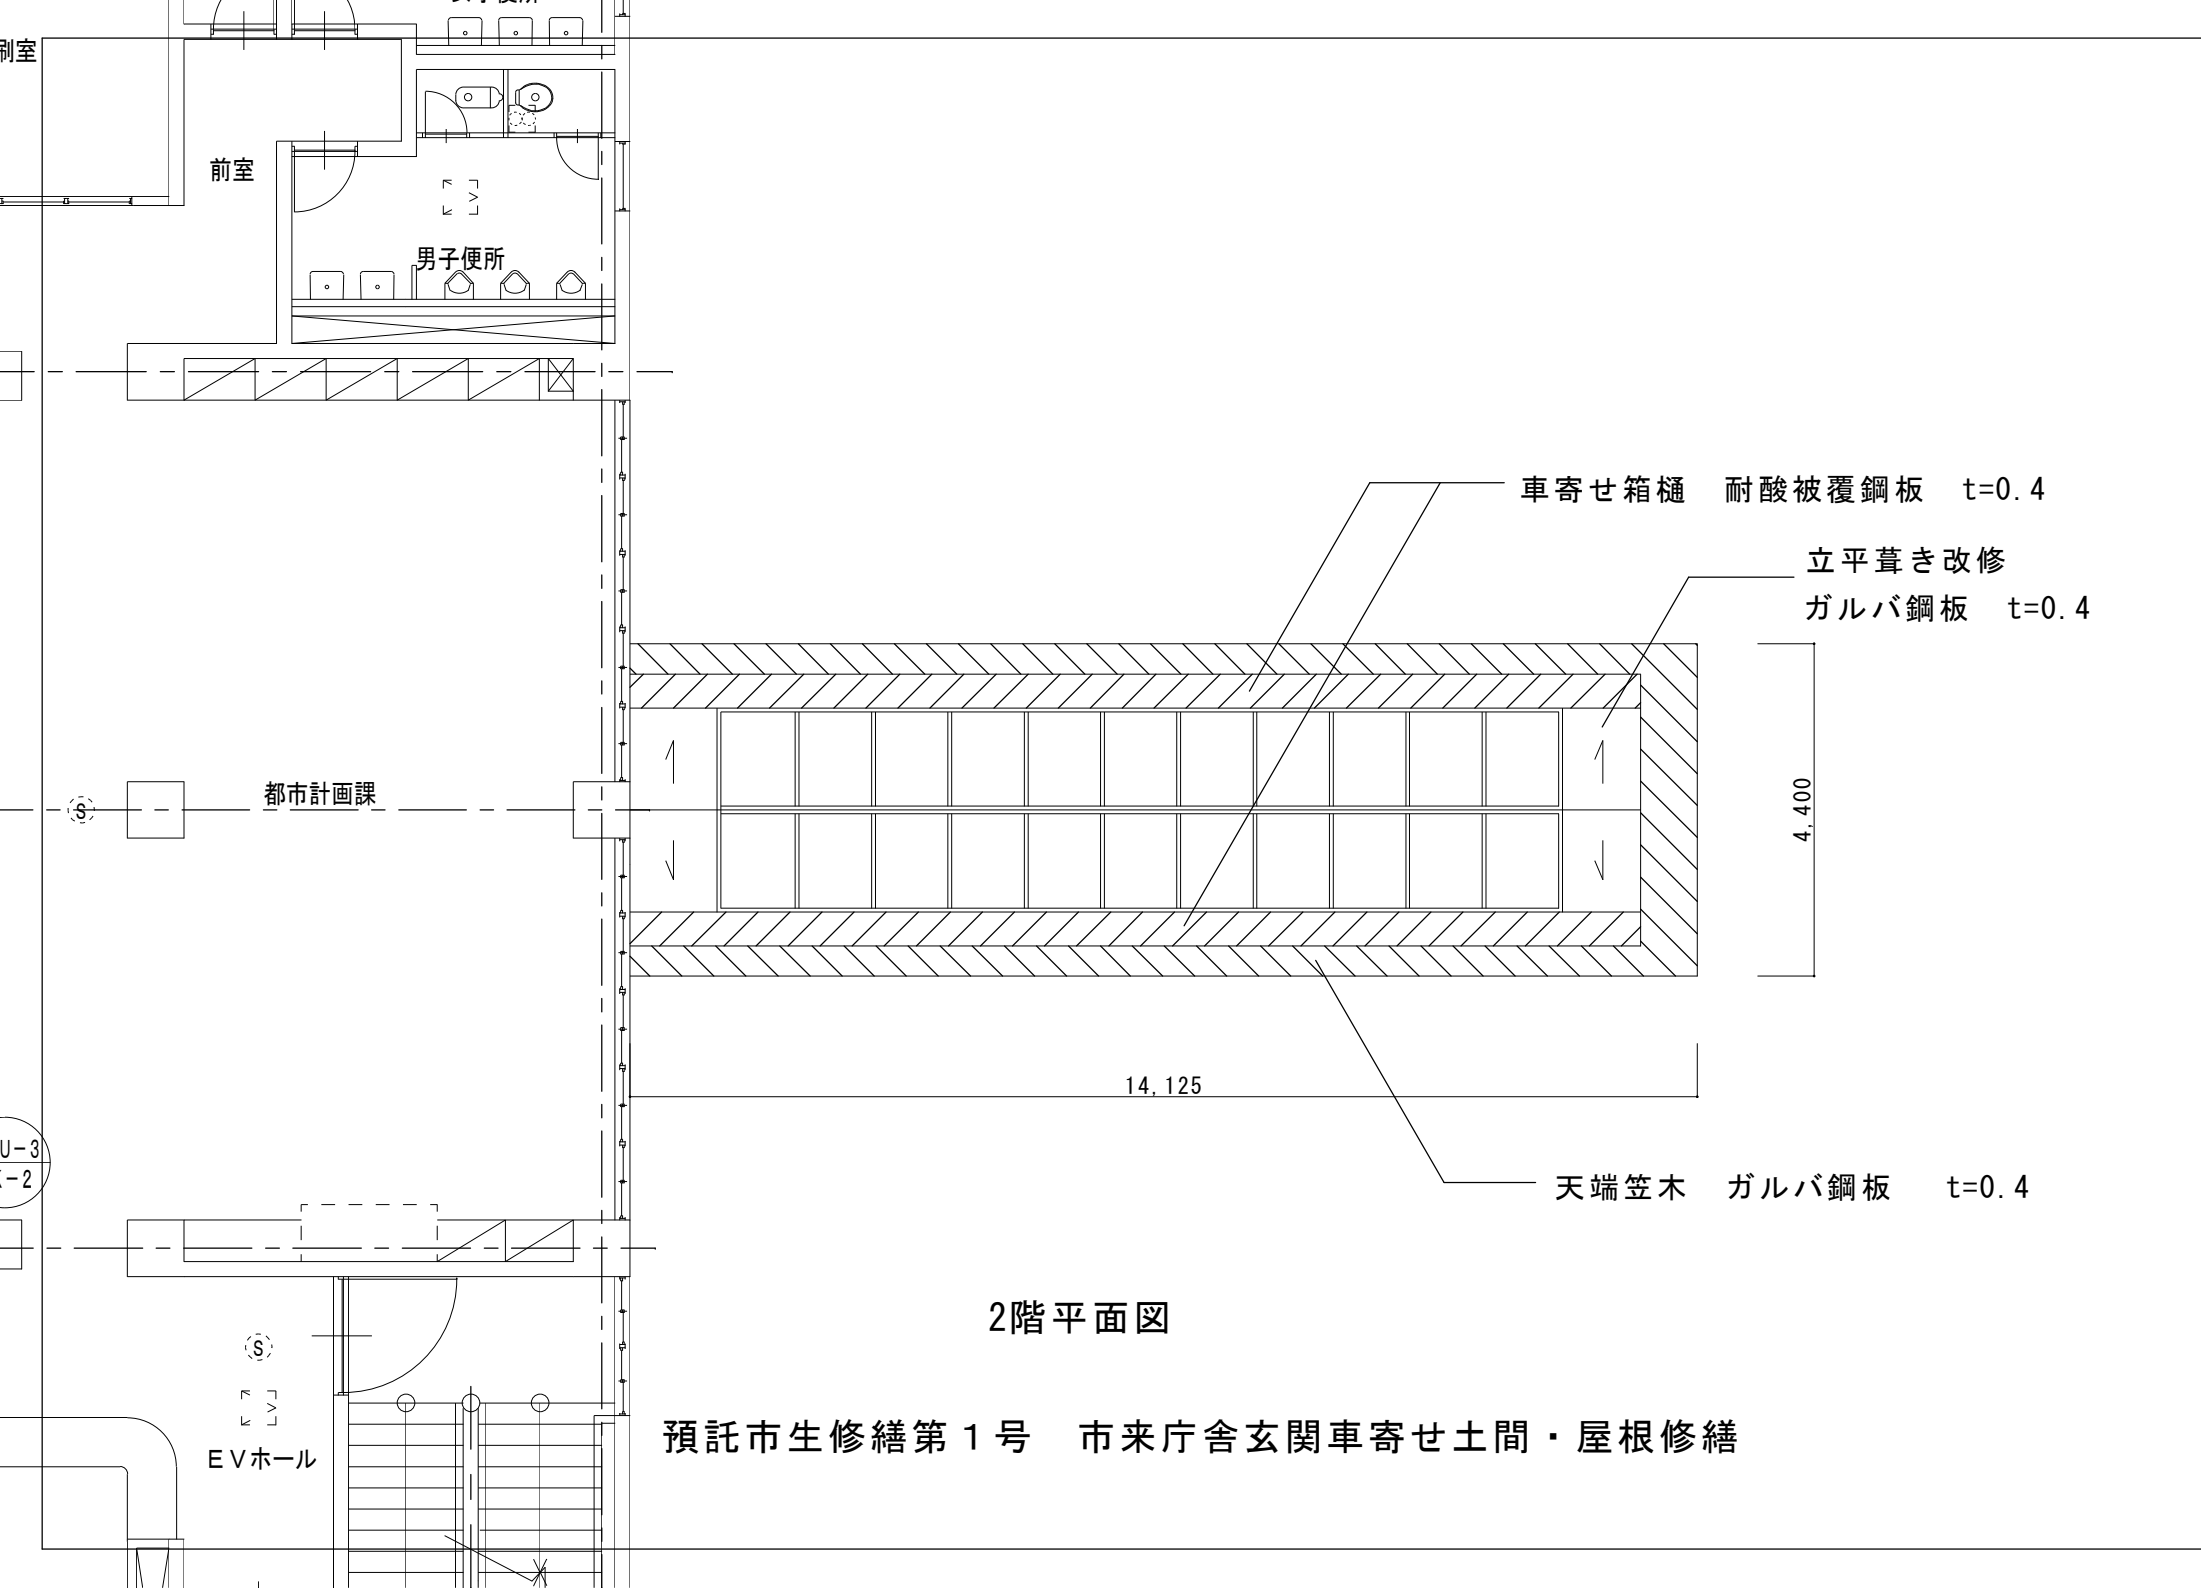

前室

男子便所

都市計画課

車寄せ箱樋 耐酸被覆鋼板 t=0.4

立平葺き改修
ガルバ鋼板 t=0.4

4.400

14.125

天端笠木 ガルバ鋼板 t=0.4

2階平面図

預託市生修繕第1号 市来庁舎玄関車寄せ土間・屋根修繕

EVホール