




附近見取図

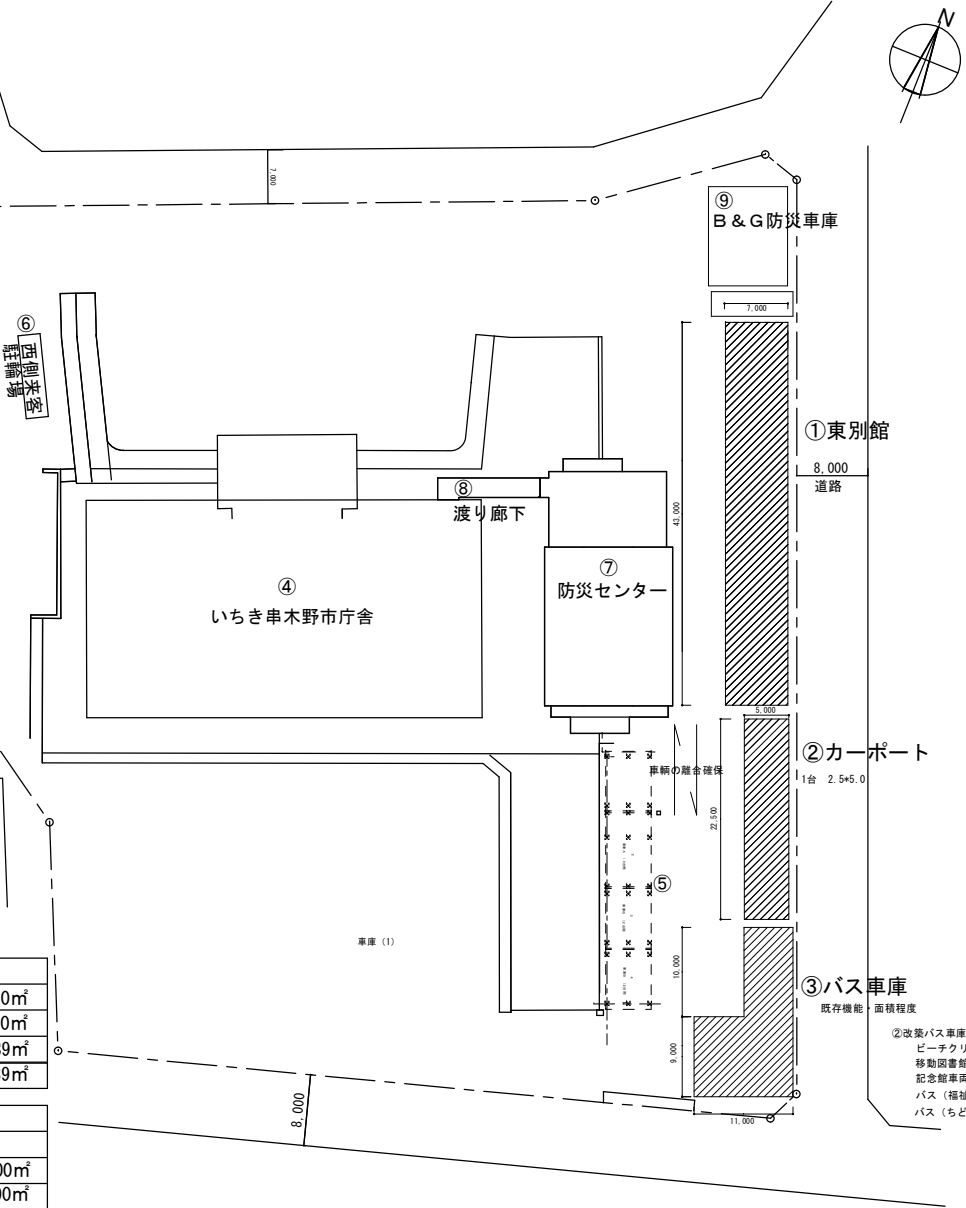


串木野市庁舎 東別館改築計画 鉄骨造 2F

<改築前> ※解体設計				床面積
① 東別館	構造：鉄骨造	階数：2階	屋根外壁共スレート	613.90㎡
② 水防倉庫	構造：鉄骨造	階数：2階	屋根外壁共スレート	129.60㎡
③ バス車庫	構造：鉄骨造	階数：2階	屋根外壁共スレート	184.89㎡
解体合計				928.39㎡

<改築後> ※新築設計				
① 東別館	外部	外壁：GL鋼板	建具・シャッター	屋根：GL鋼板
1F	土木車庫、土木倉庫、環境倉庫ほか	土間：コンクリート+防塵塗装	車庫壁：現し	車庫天井：現し
2F	文書倉庫、作業員詰所	詰所壁：塗装	詰所天井：塗装	照明・空調・給排水・トイレ
② カーポート				112.50㎡
③ バス車庫				154.00㎡
新築合計				868.50㎡


着工	
竣工	
整理	
施工	

1F

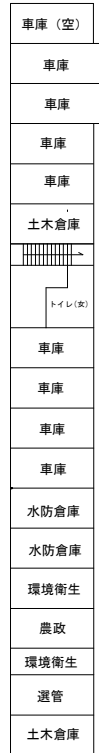

①東別館
613.90m²


2F

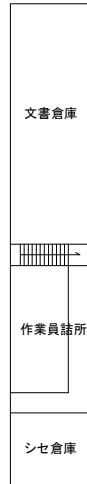

②水防倉庫
129.60m²



③バス車庫
184.89m²

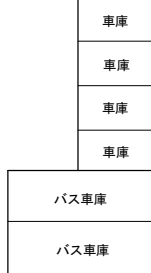


①+②+③=928.39m²

改築前

※解体設計

1F

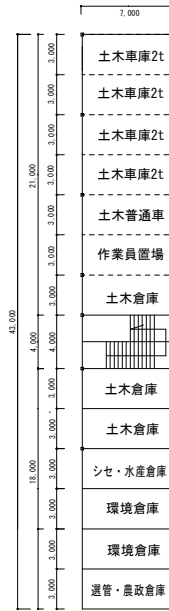


①東別館
1F 301m²
2F 301m²
合計602m²

②カーポート
112.5m²
1台 2.5*5.0



③バス車庫
154m²

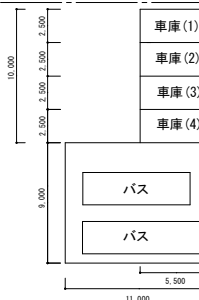


②改築バス車庫
ピーチクリーナー
移動図書館車
記念館車両(電気自動車)
バス(福祉バス)
バス(ちどり号)

①+②+③=868.5m²

改築後

※新築設計

2F

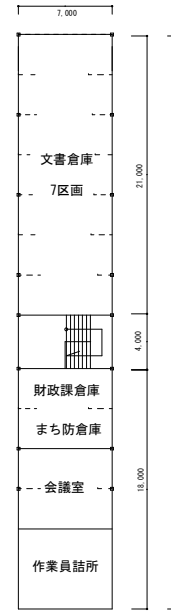

構造：鉄骨造

1階：車庫、車庫倉庫

- ・車庫後ろ、倉庫両側に収納棚取付
(詳細は、打ち合わせ時に確認)
- ・入口：シャッター(鍵付き)

2階：文書倉庫、作業員詰所ほか


- ・トイレ、流し台、空調設備、冷蔵庫置場完備
- ・吊り上げ設備(リフト)検討
- ・文書倉庫の入口は鍵付き(個人情報書類のため)

構造：軽量鉄骨造

1階：車庫、車止め

構造：鉄骨造


1階：車庫、車止め

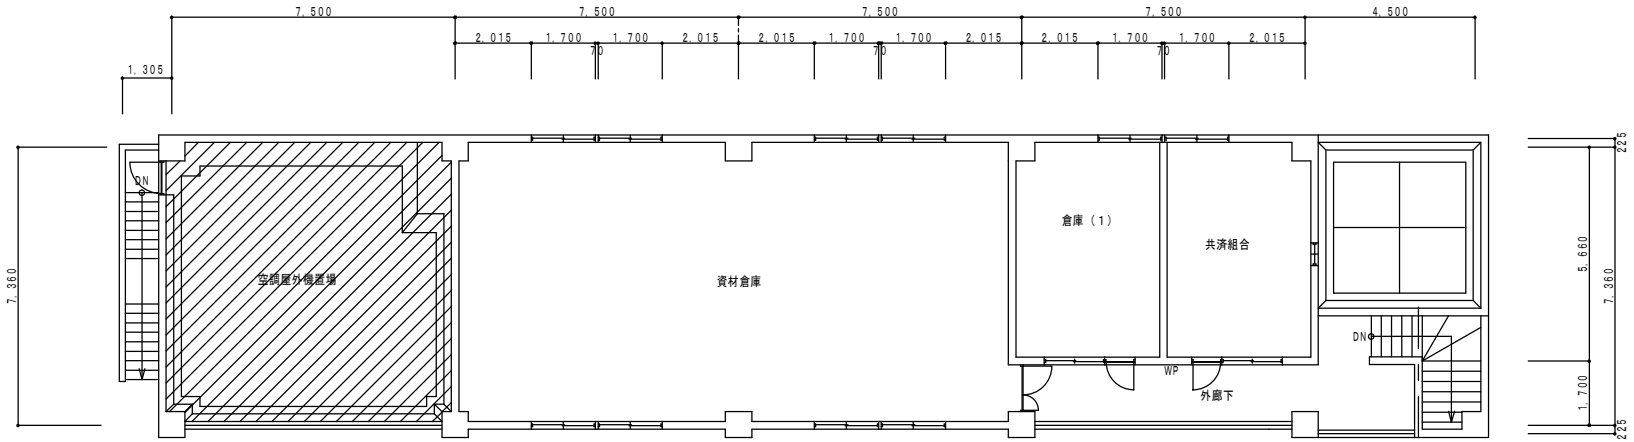

土木作業員休憩室

外壁を新設、内装改修、水道、流し台設置

2階平面図 S=1:100

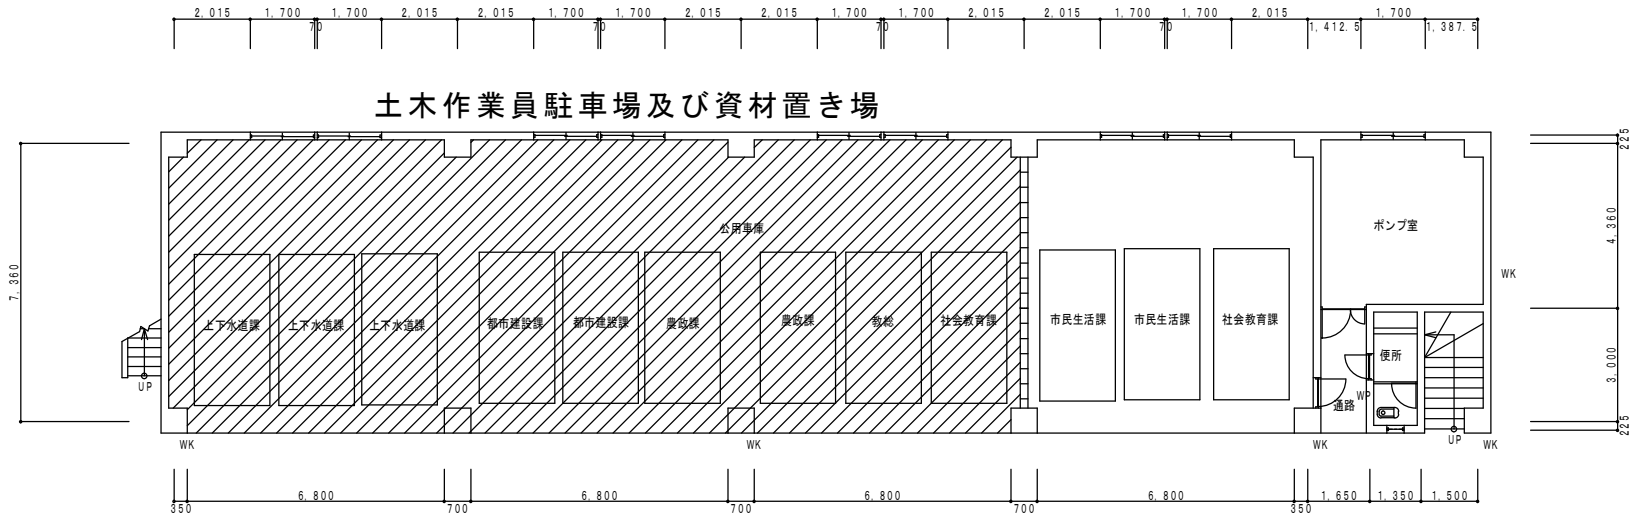

土木作業員駐車場及び資材置き場

1階平面図 S=1:100

市来庁舎 車庫棟

串木野庁舎東別館改築基本設計業務委託