


水単第12号 酔之尾地区外配水管布設替工事(1工区)

(照島 酔之尾地区)

位置図

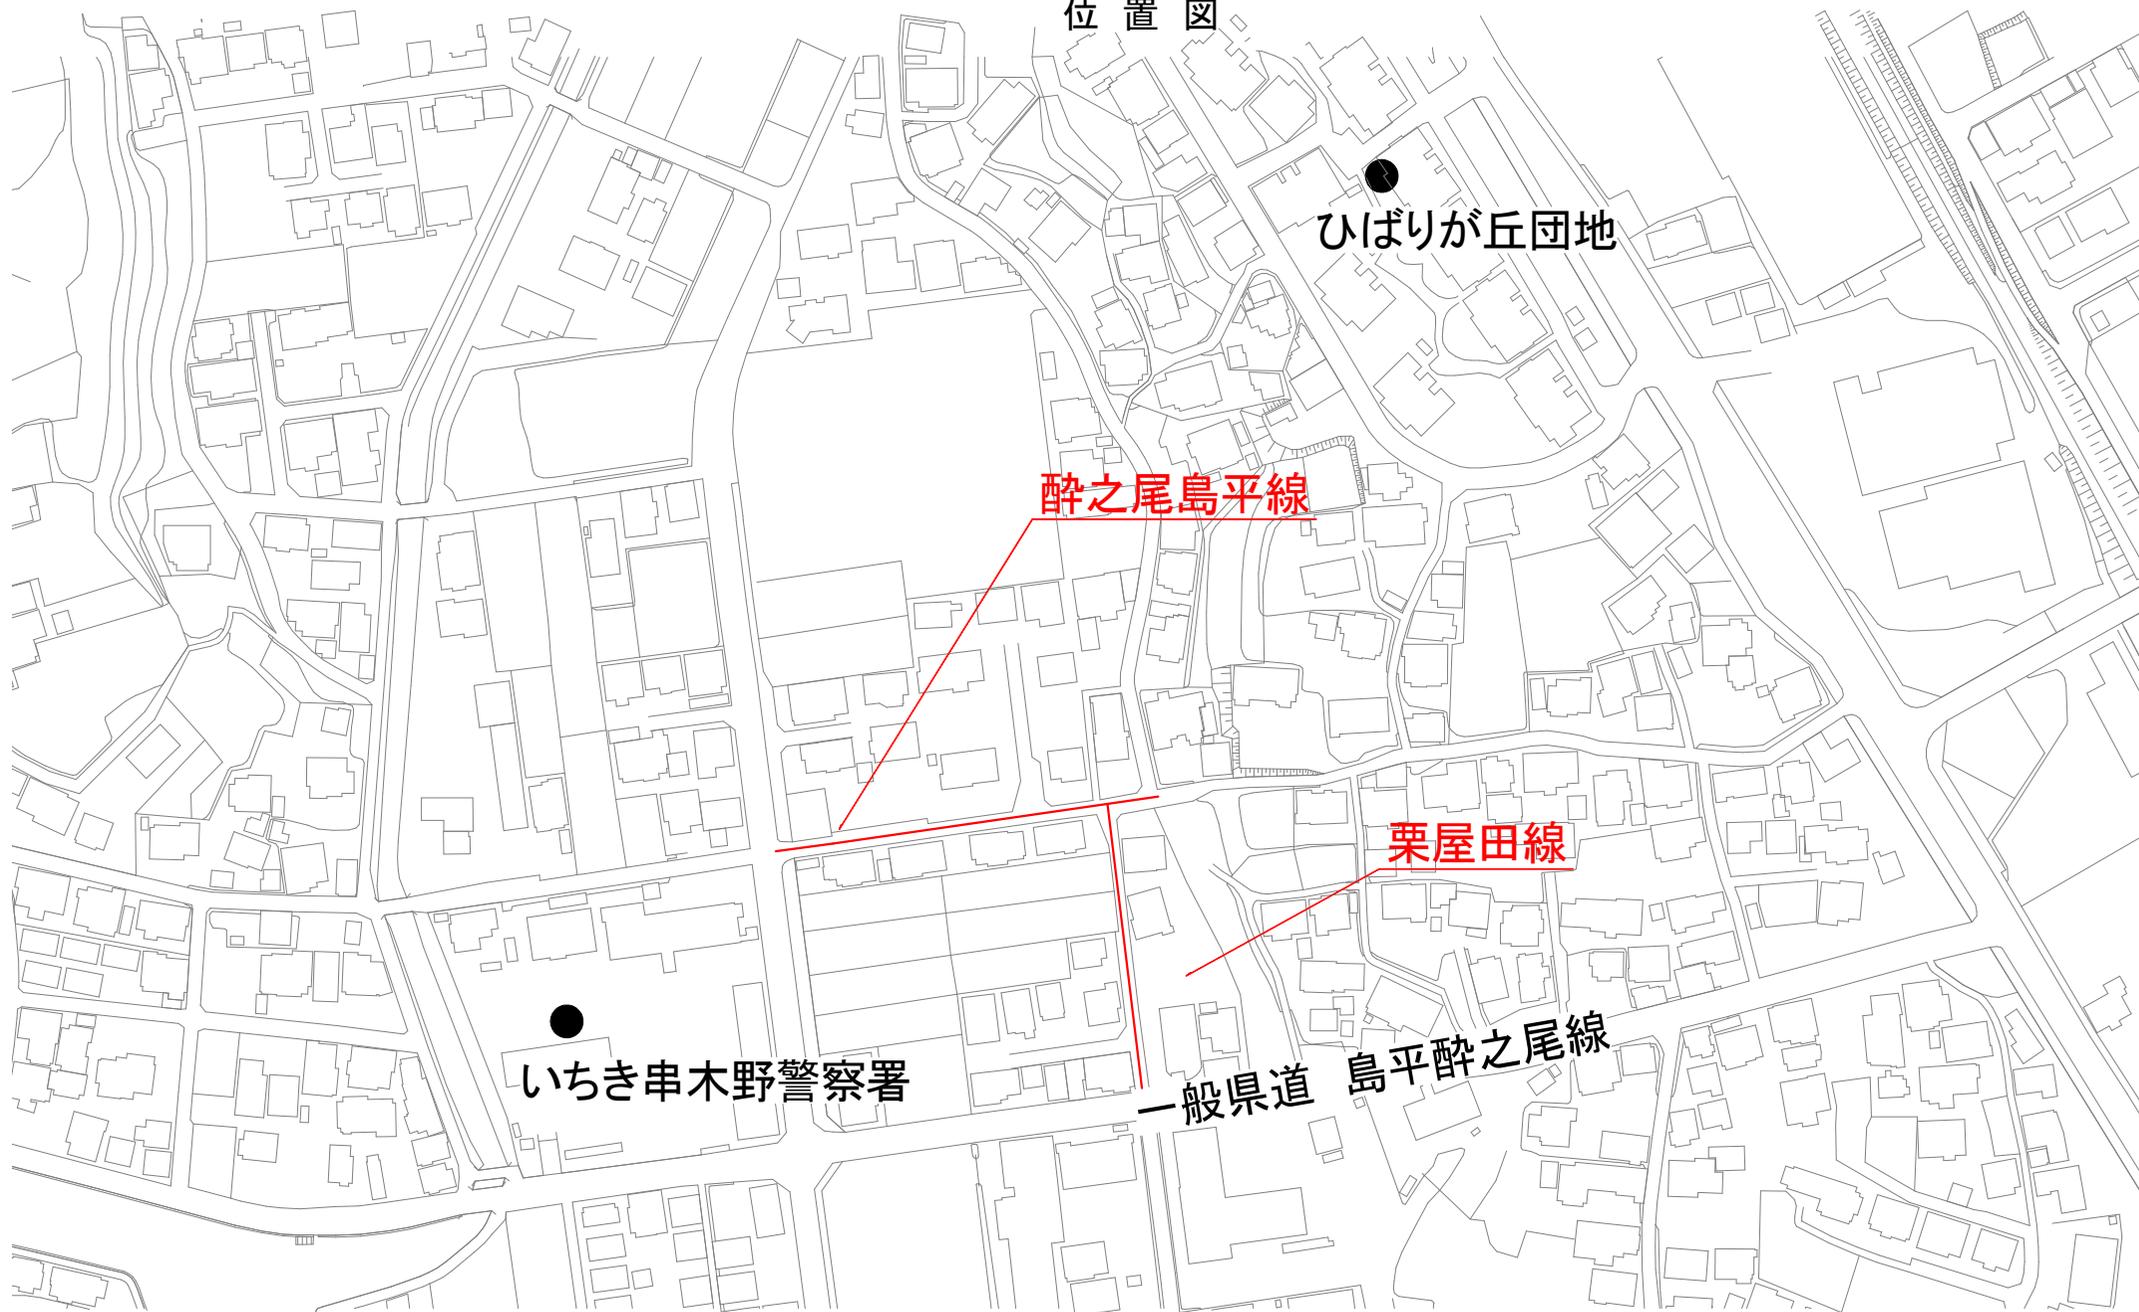

ひばりが丘団地

酔之尾島平線

栗屋田線

いちき串木野警察署

一般県道 島平酔之尾線

水単第12号 酔之尾地区外配水管布設替工事(1工区)

位置図

