


都計第1号 八房・北新田線排水路整備工事

工事中

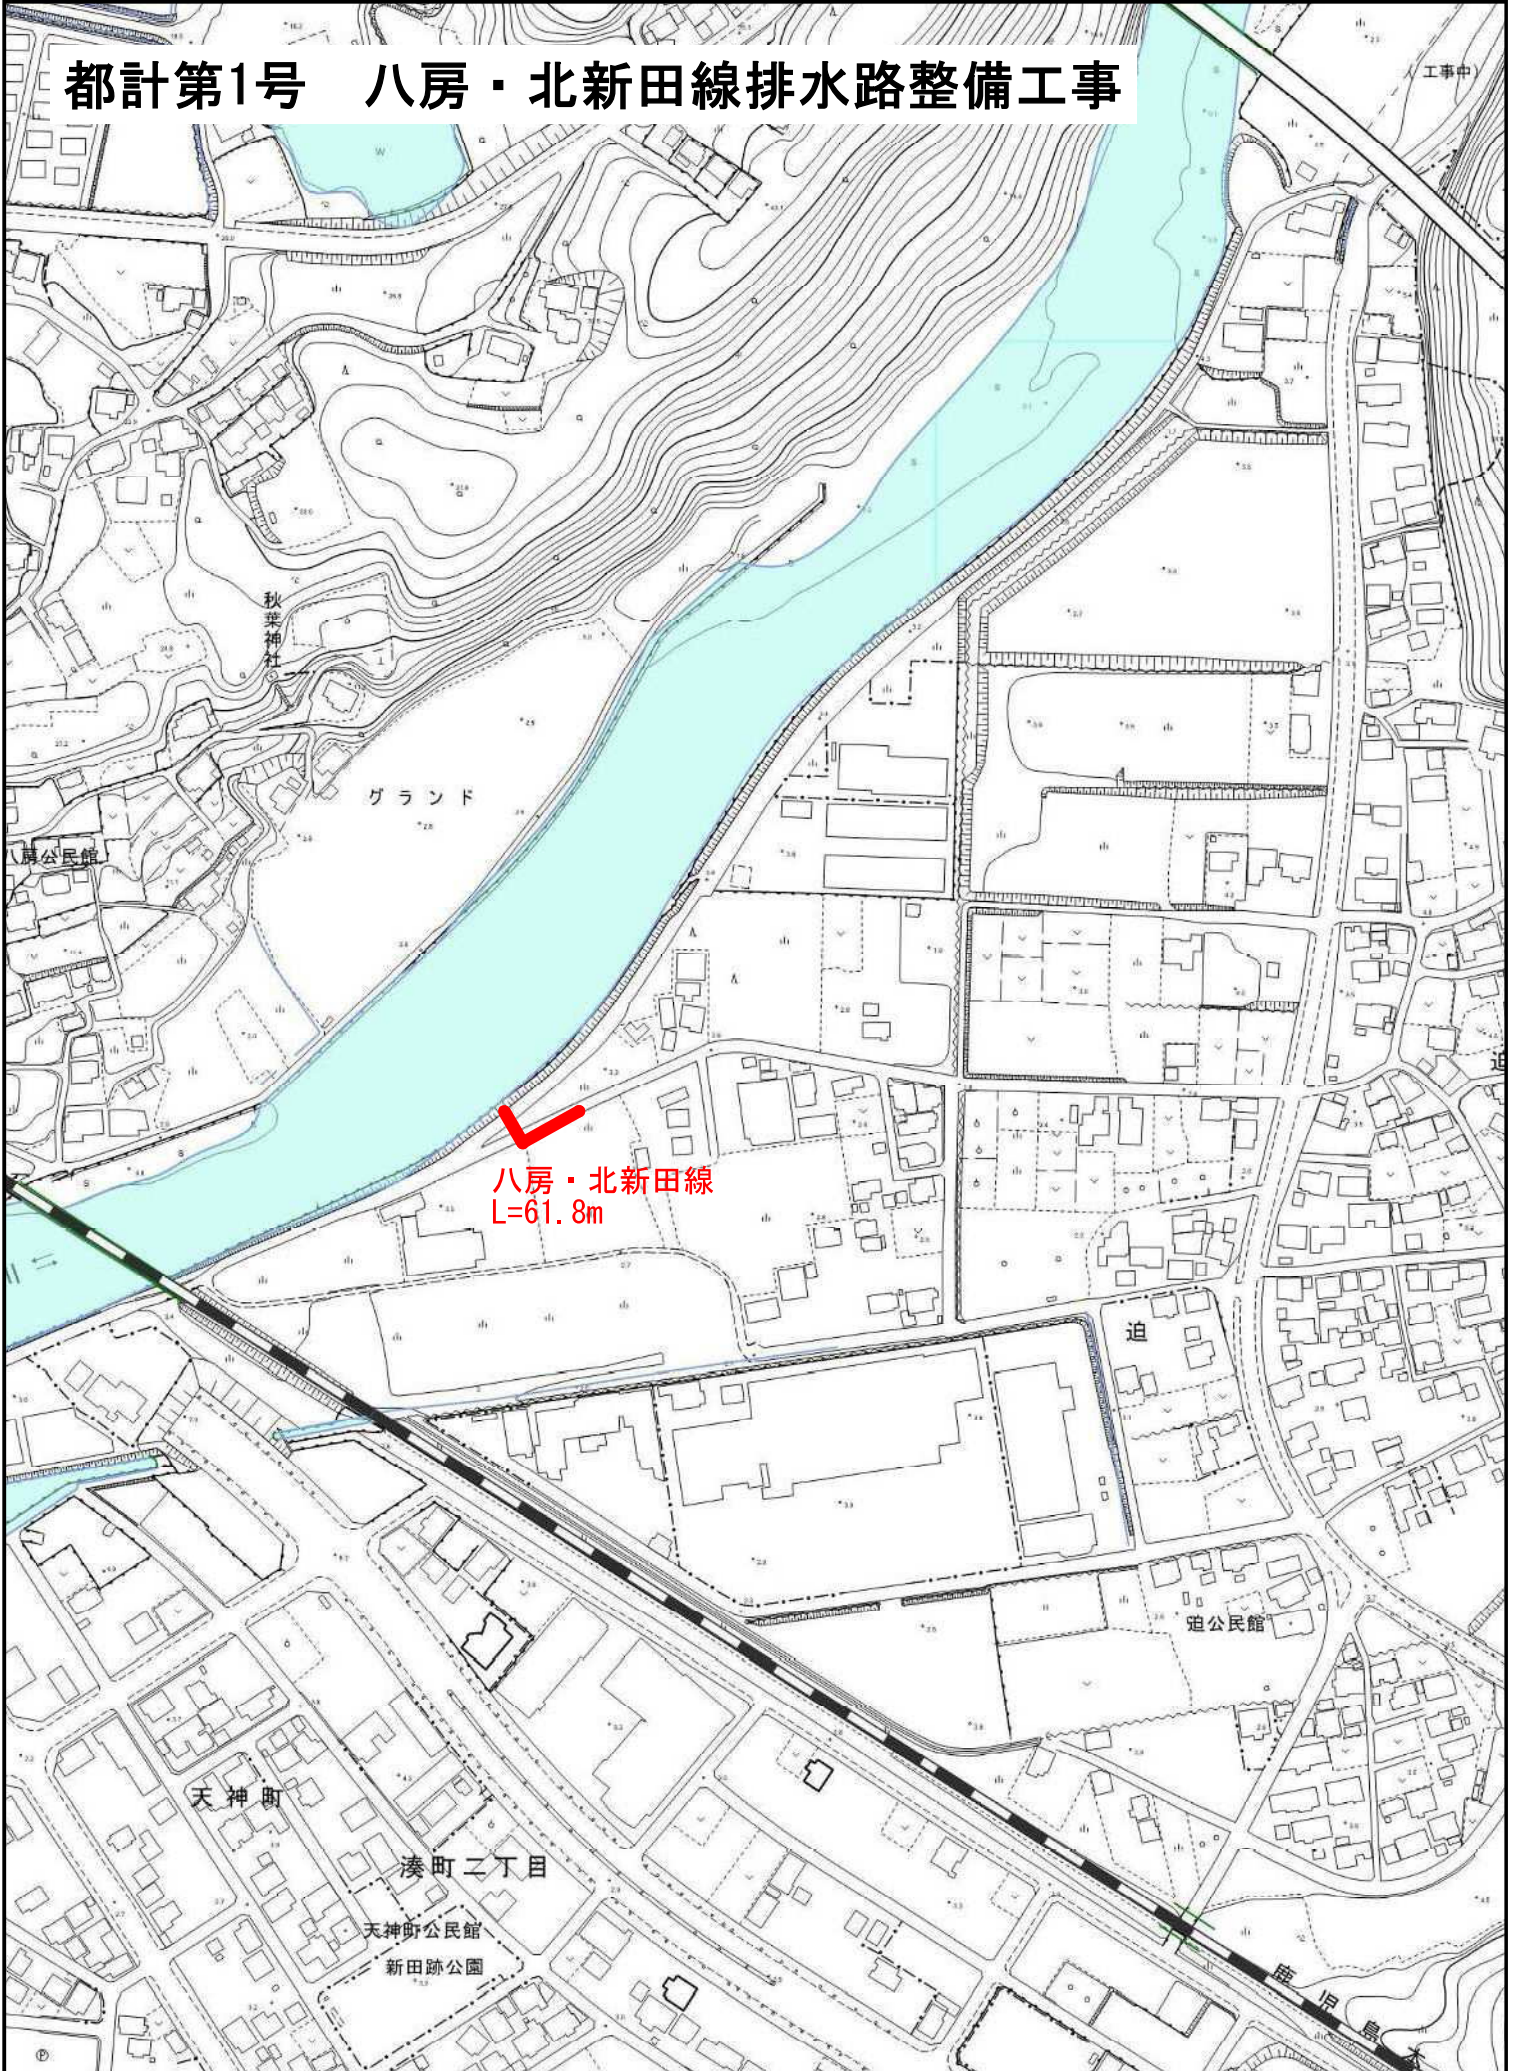

八房・北新田線
L=61.8m