


河維第1号 醉之尾川護岸改修工事
施工位置図

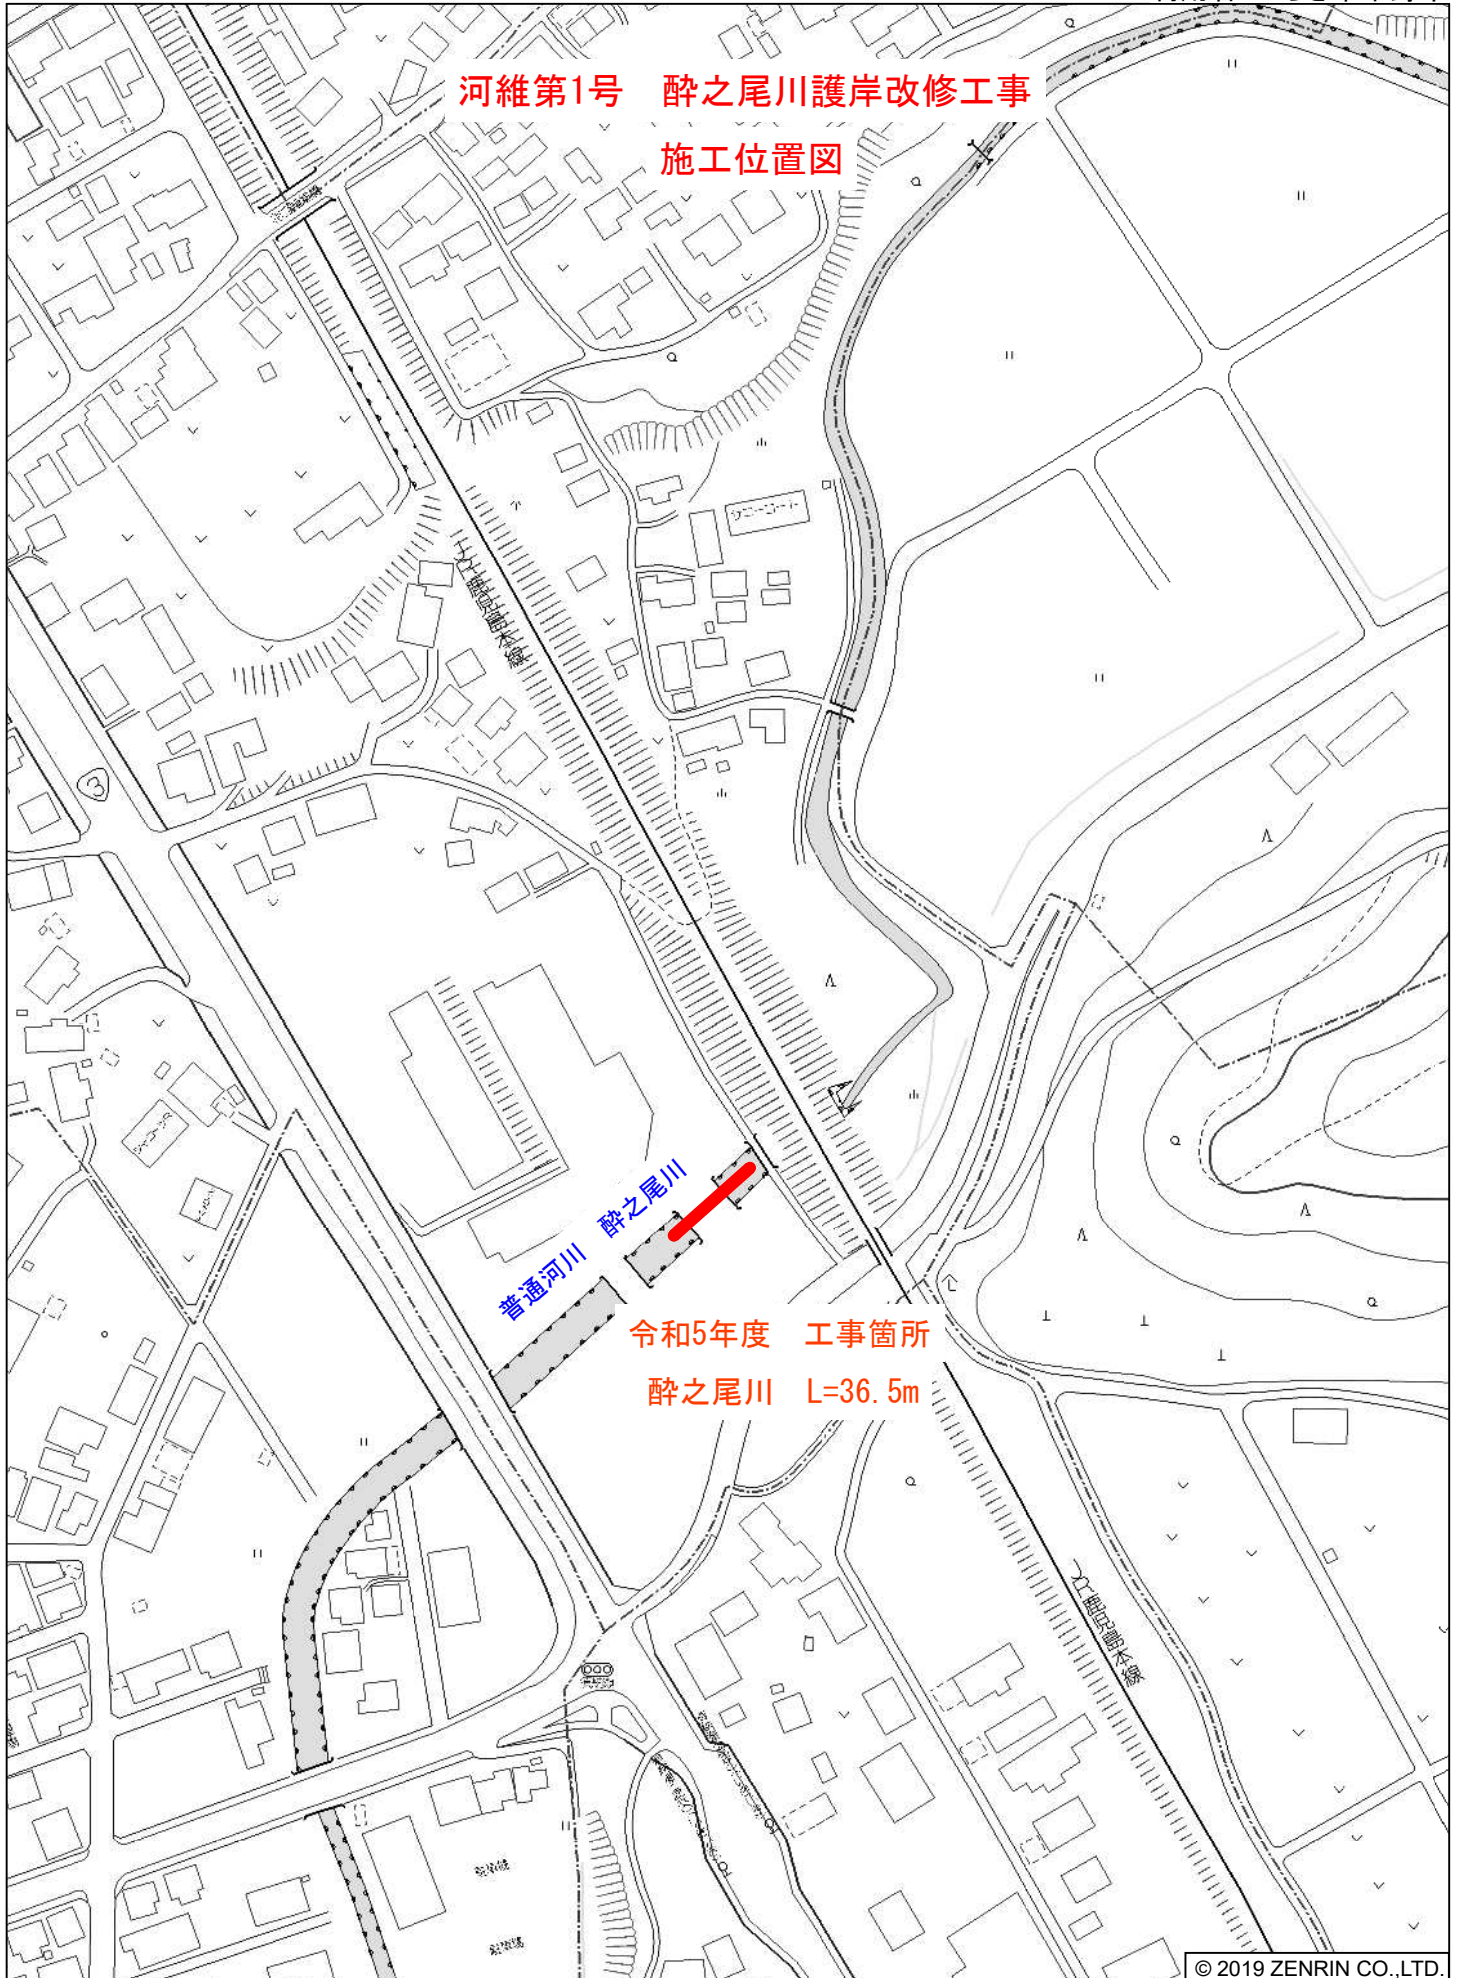

© 2019 ZENRIN CO.,LTD.