


位置図

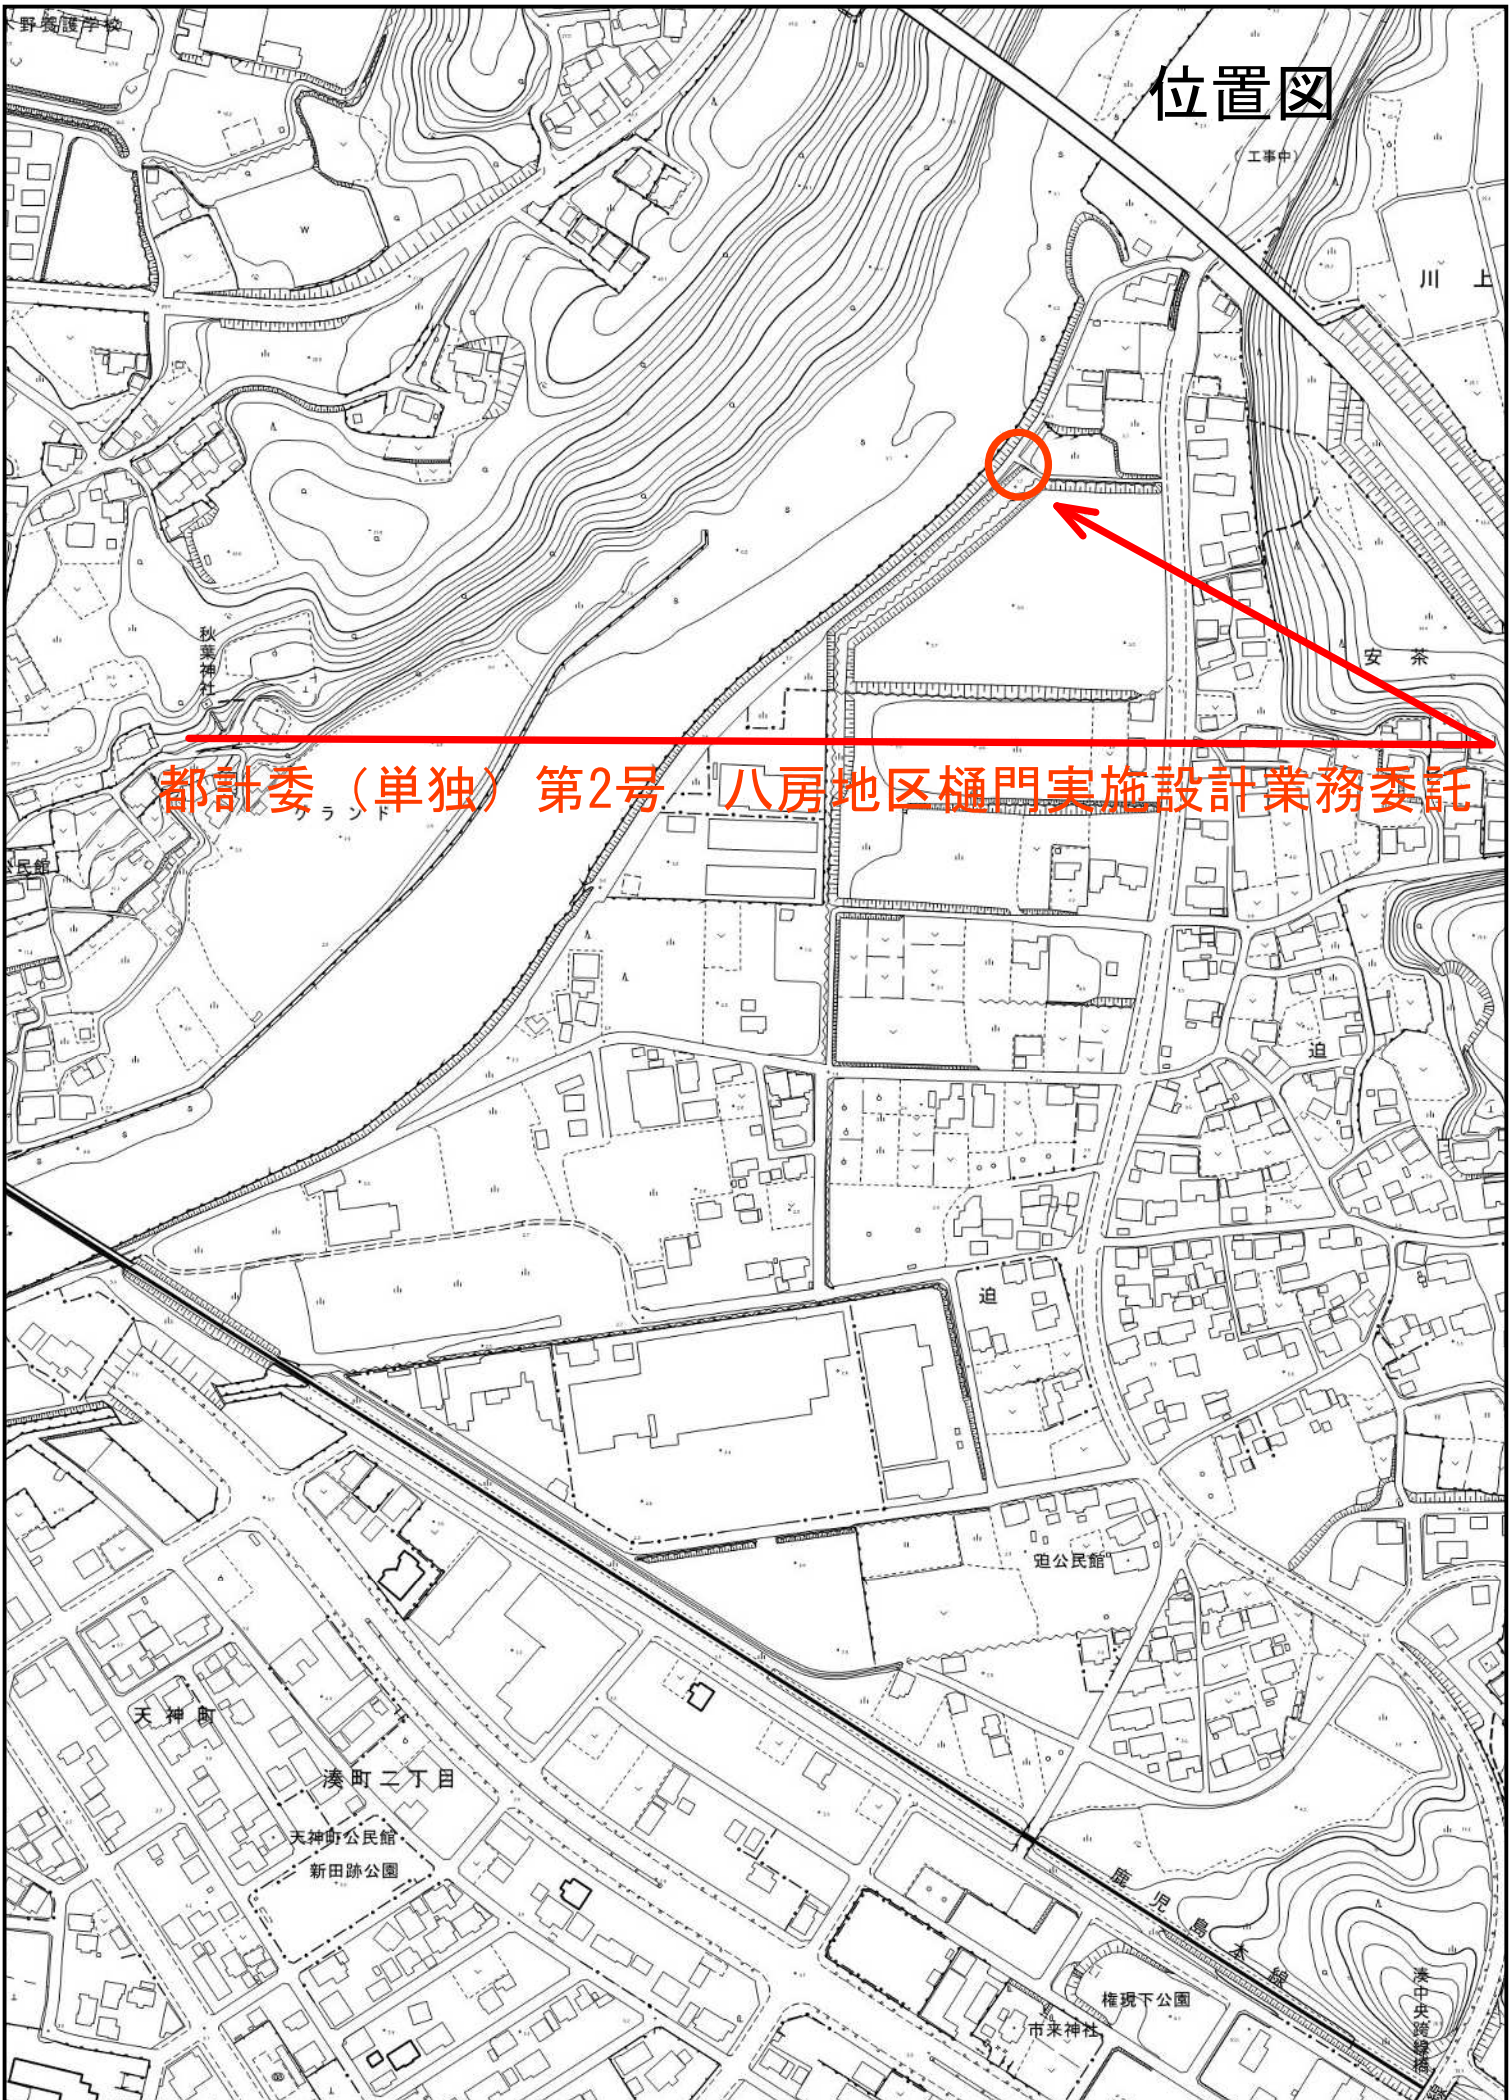

都計委（単独）第2号 八房地区樋門実施設計業務委託