




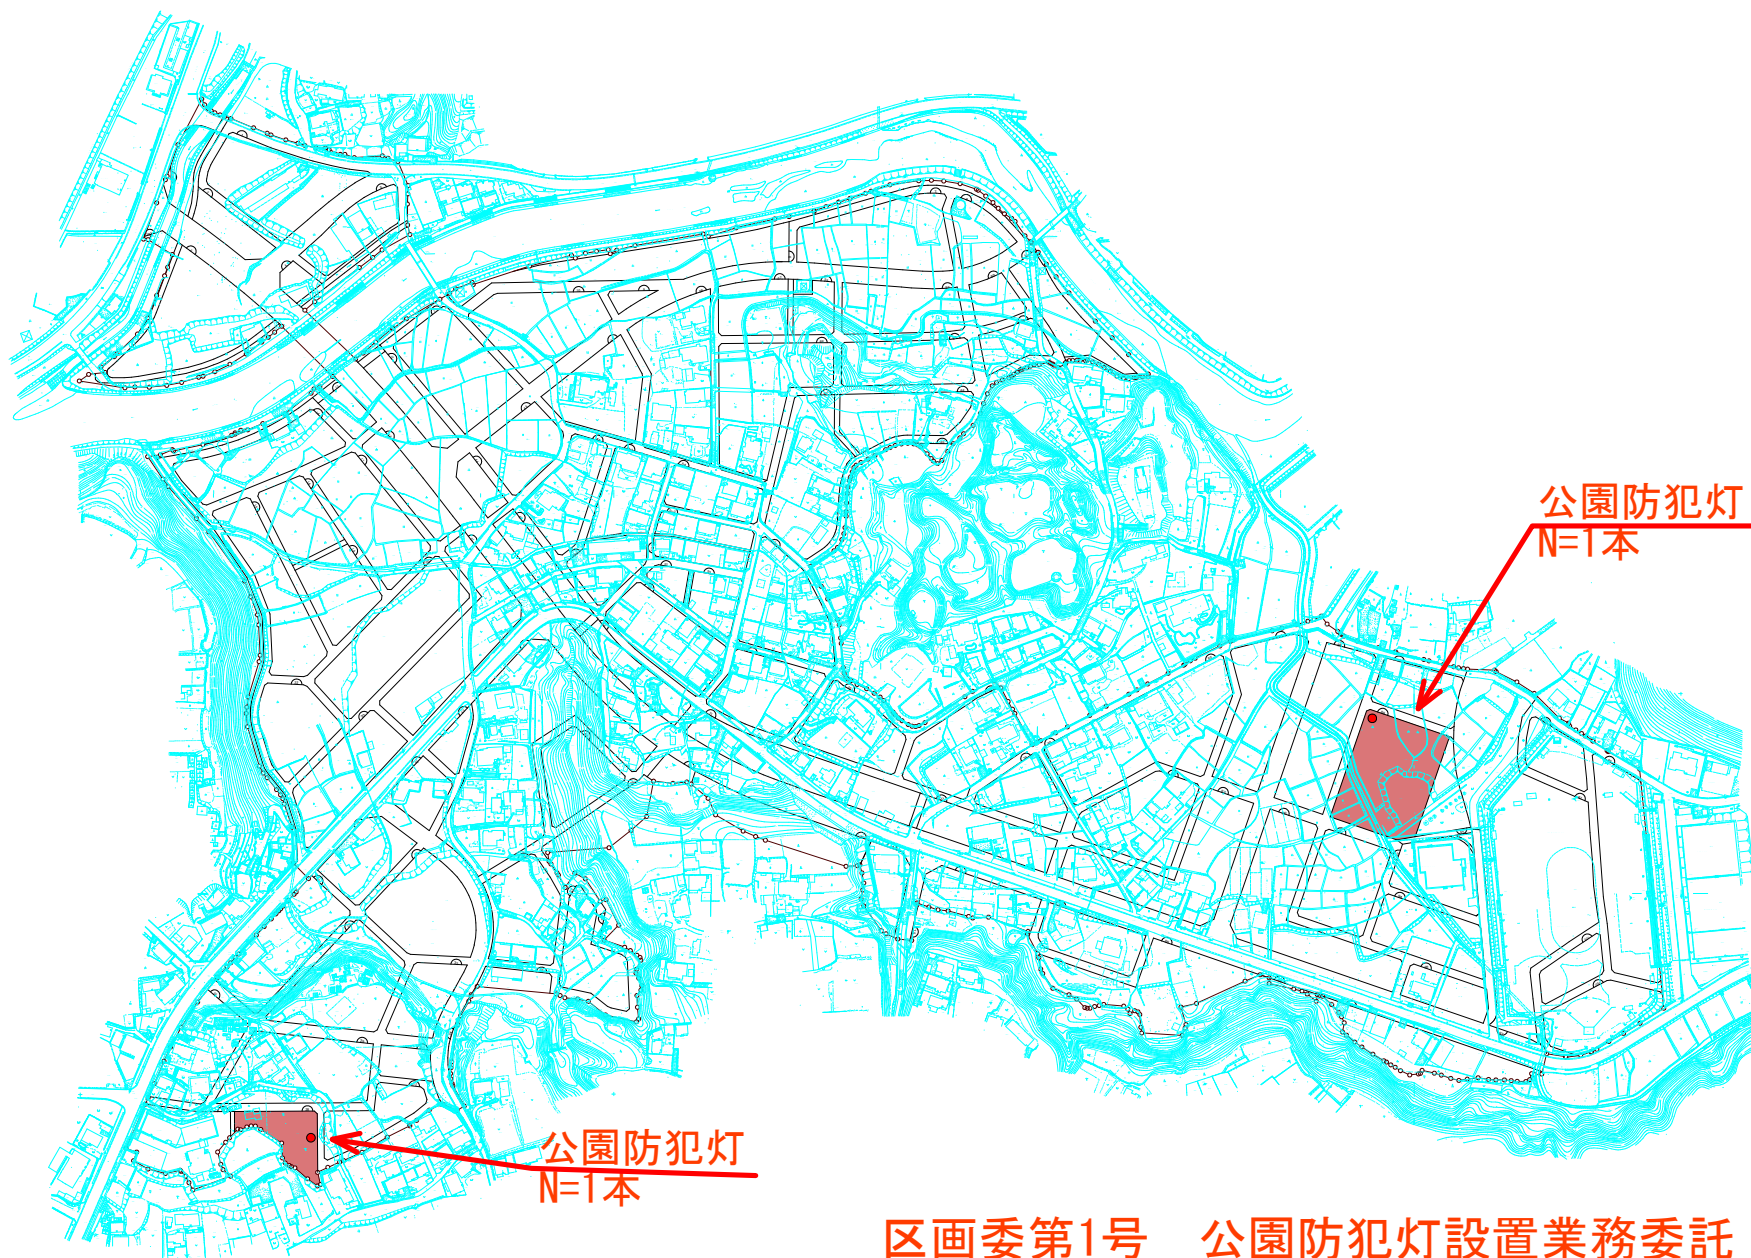

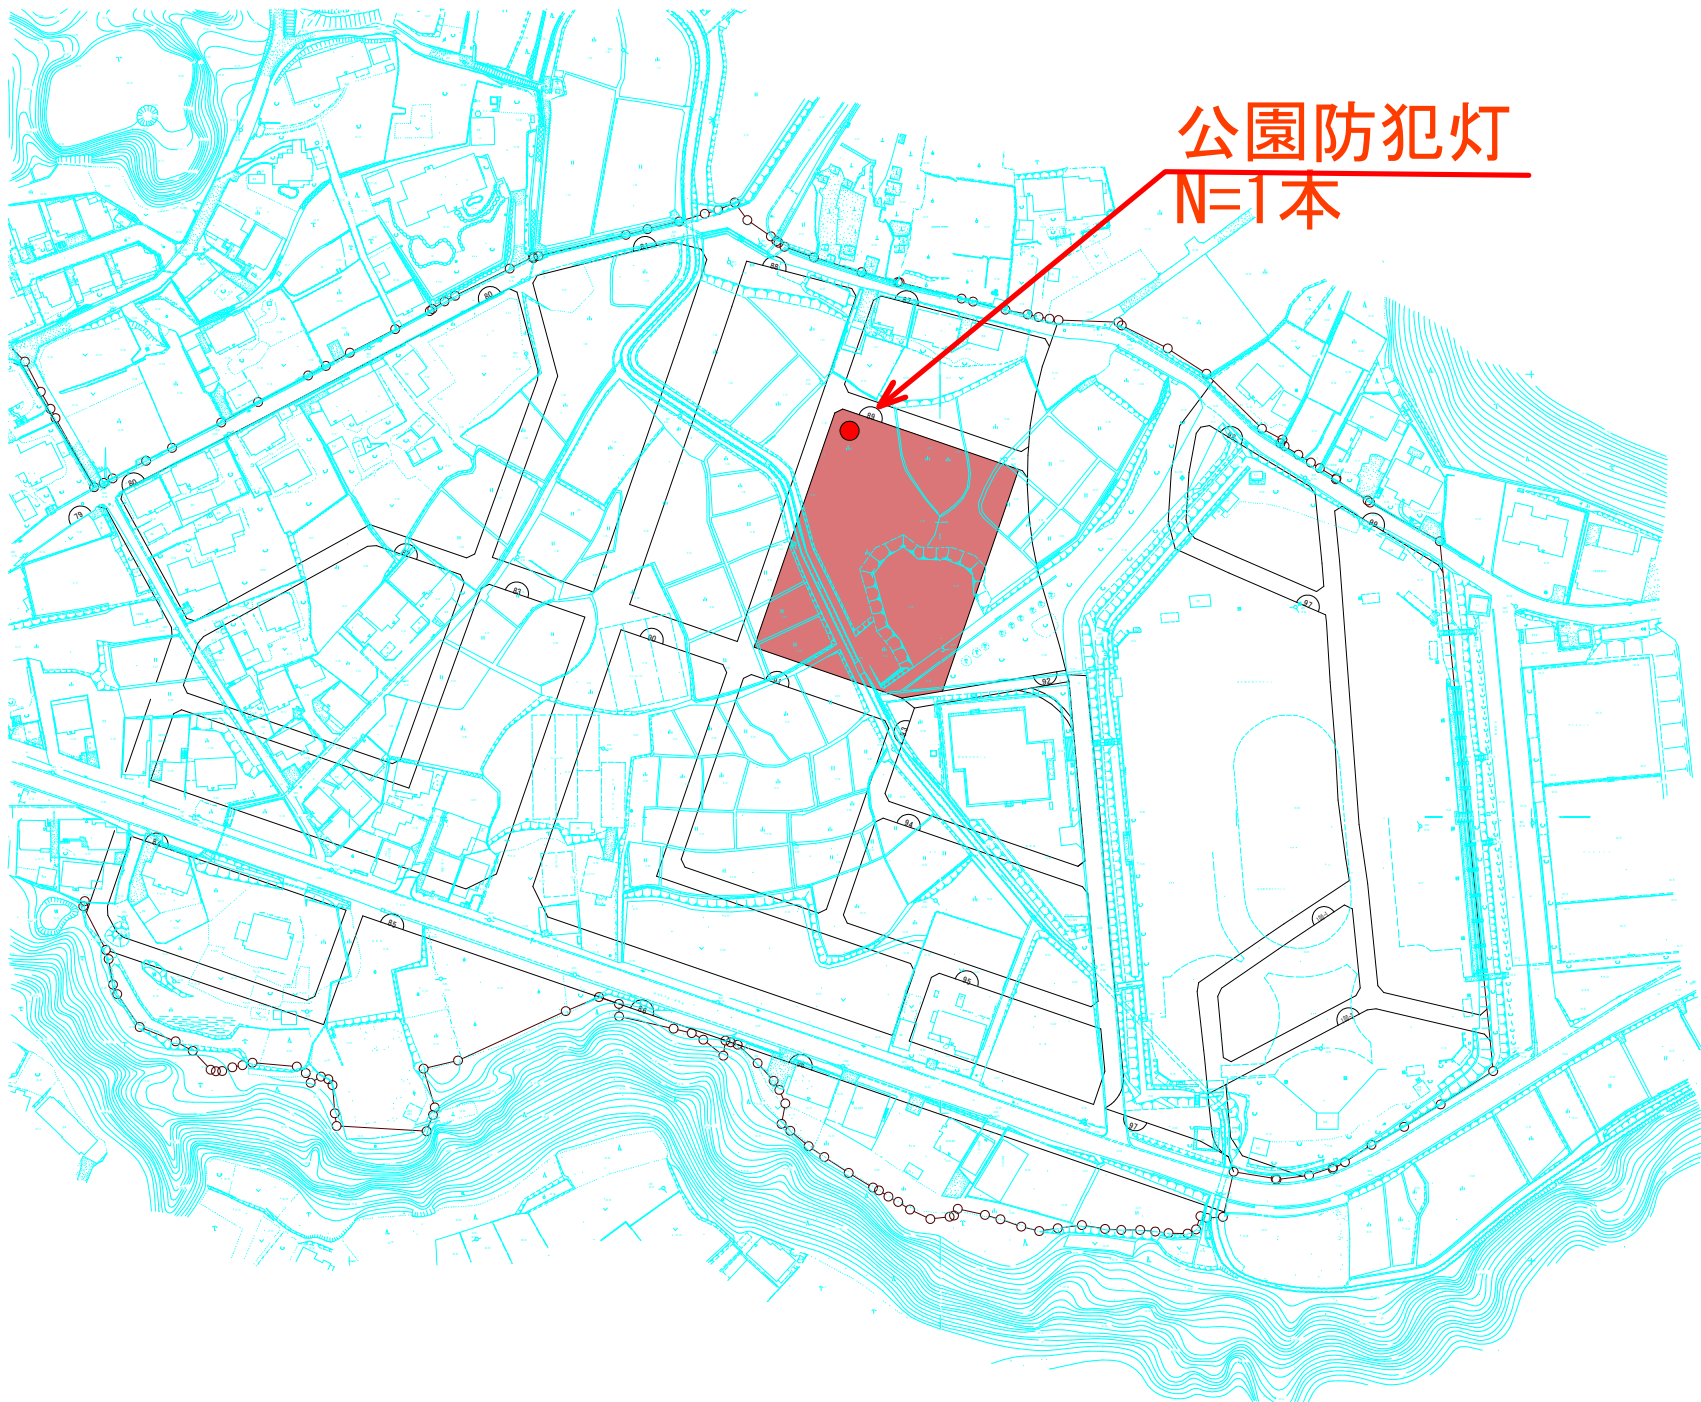

公園防犯灯
N=1本

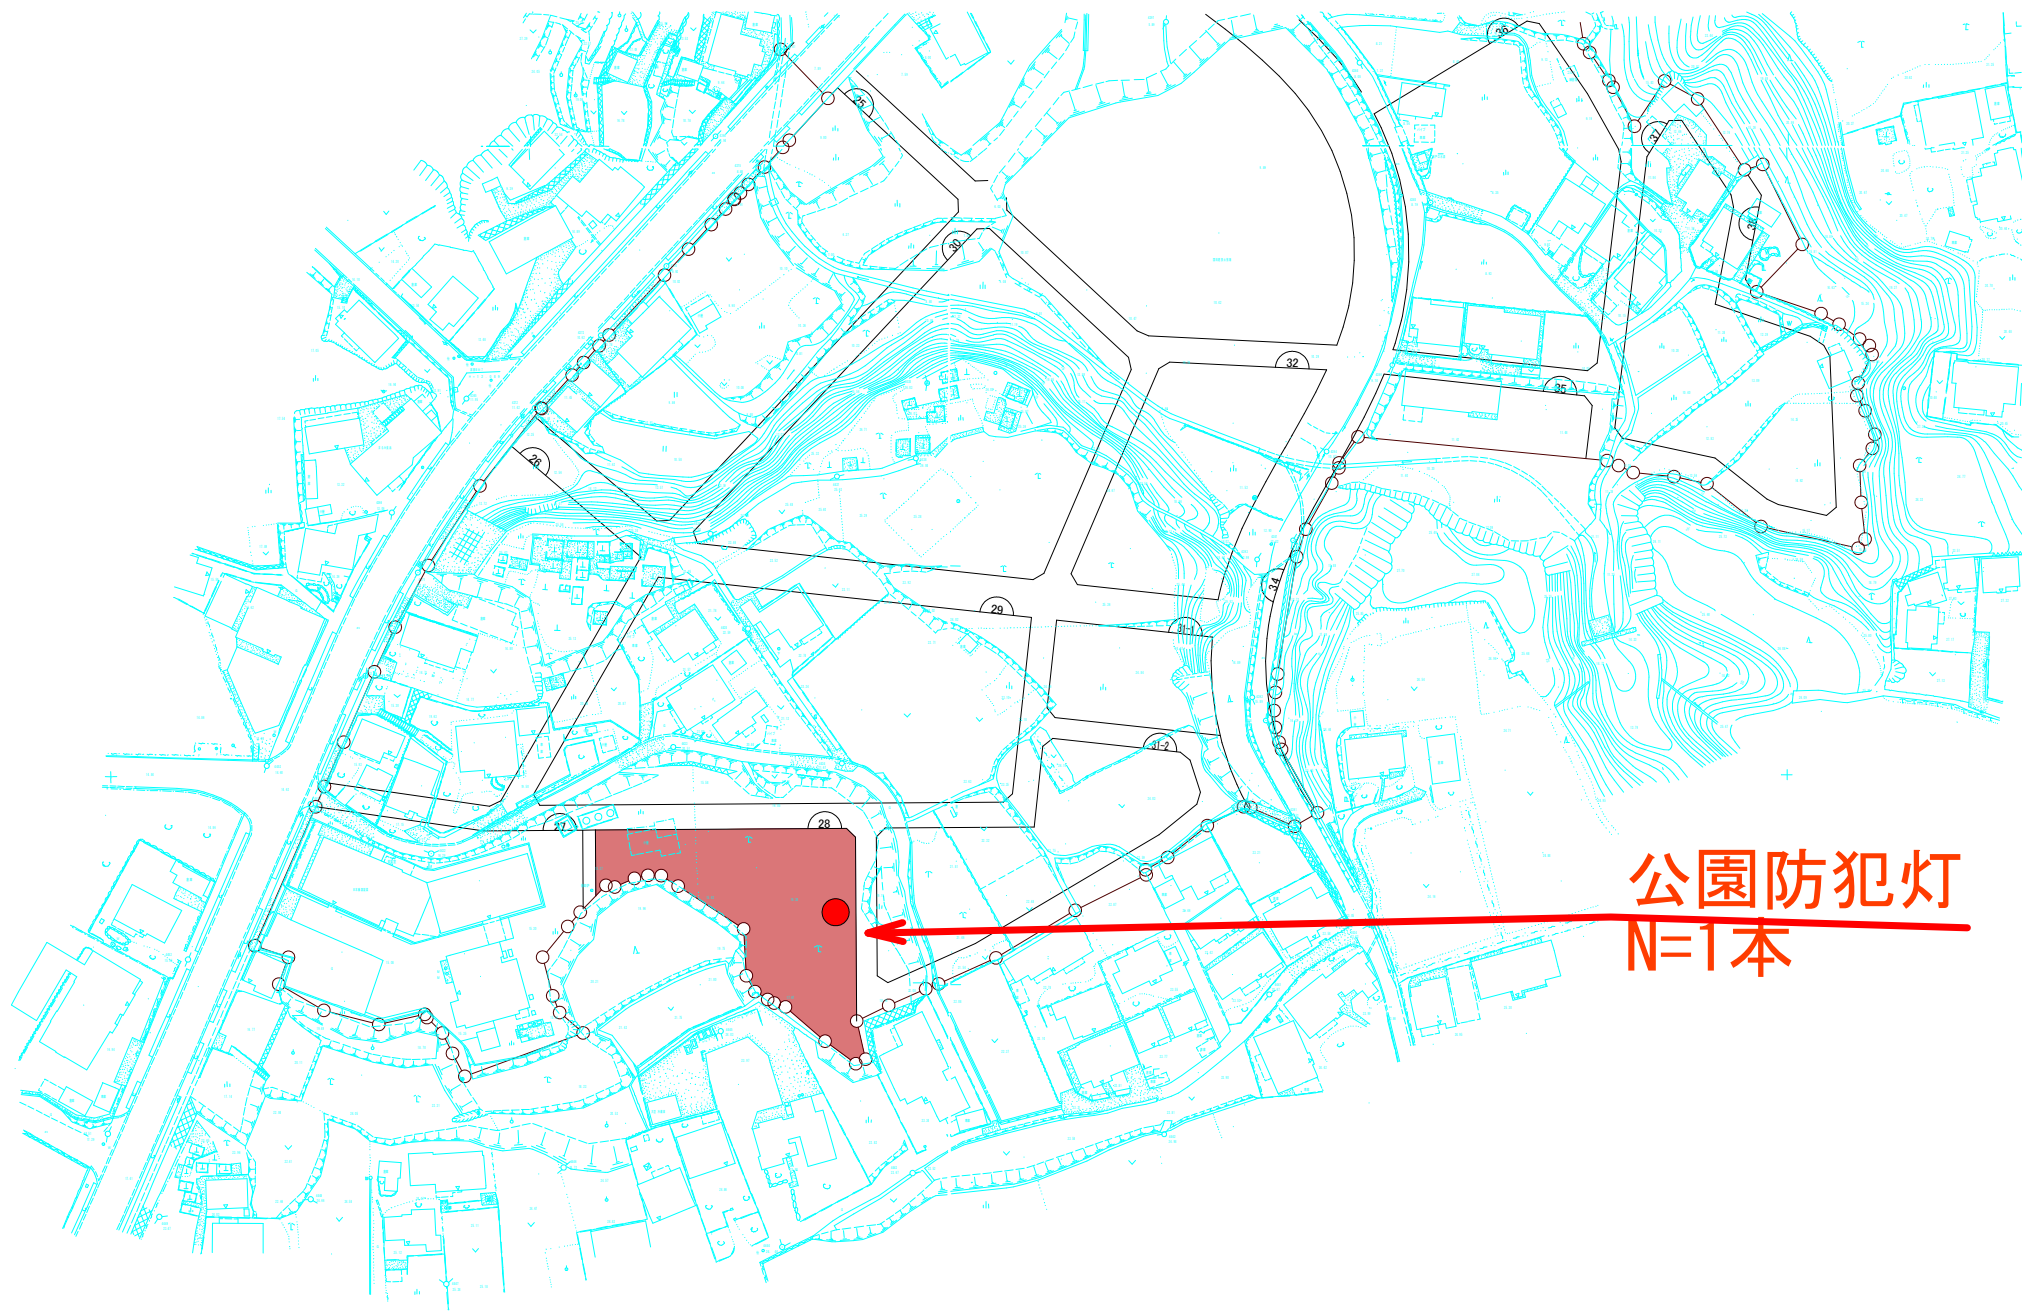

公園防犯灯
N=1本