


水単(市)第3号 堀地区配水管布設替工事

位置図

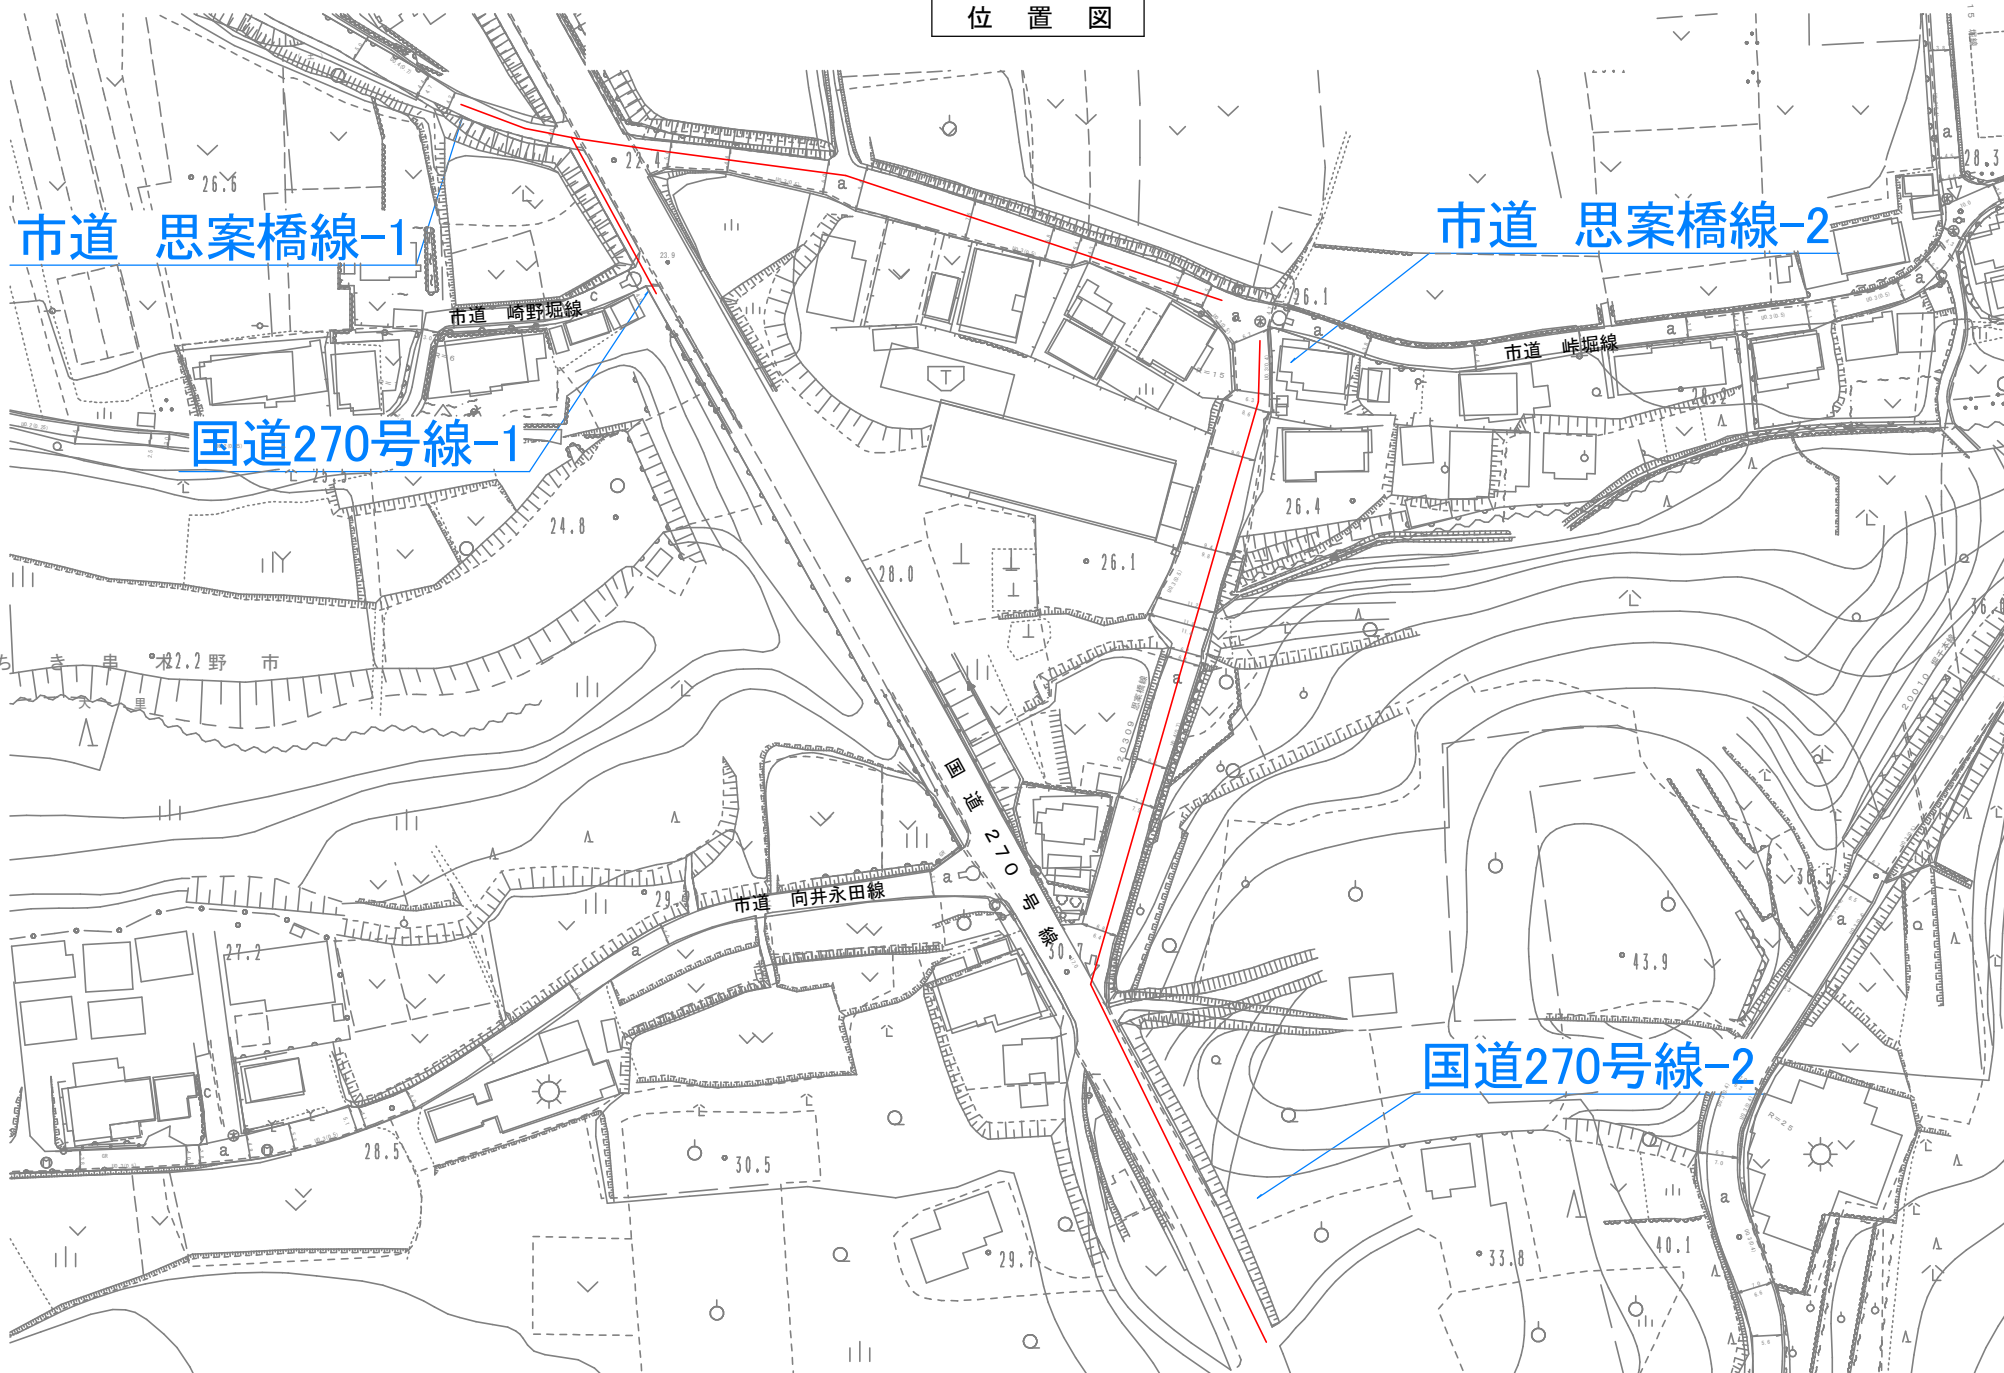

市道 思案橋線-1

市道 思案橋線-2

国道270号線-1

国道270号線-2

市道 崎野堀線

市道 峠堀線

市道 向井永田線

国道270号線

市野