令和8年度　水単第6号　高見町外配水管布設替工事
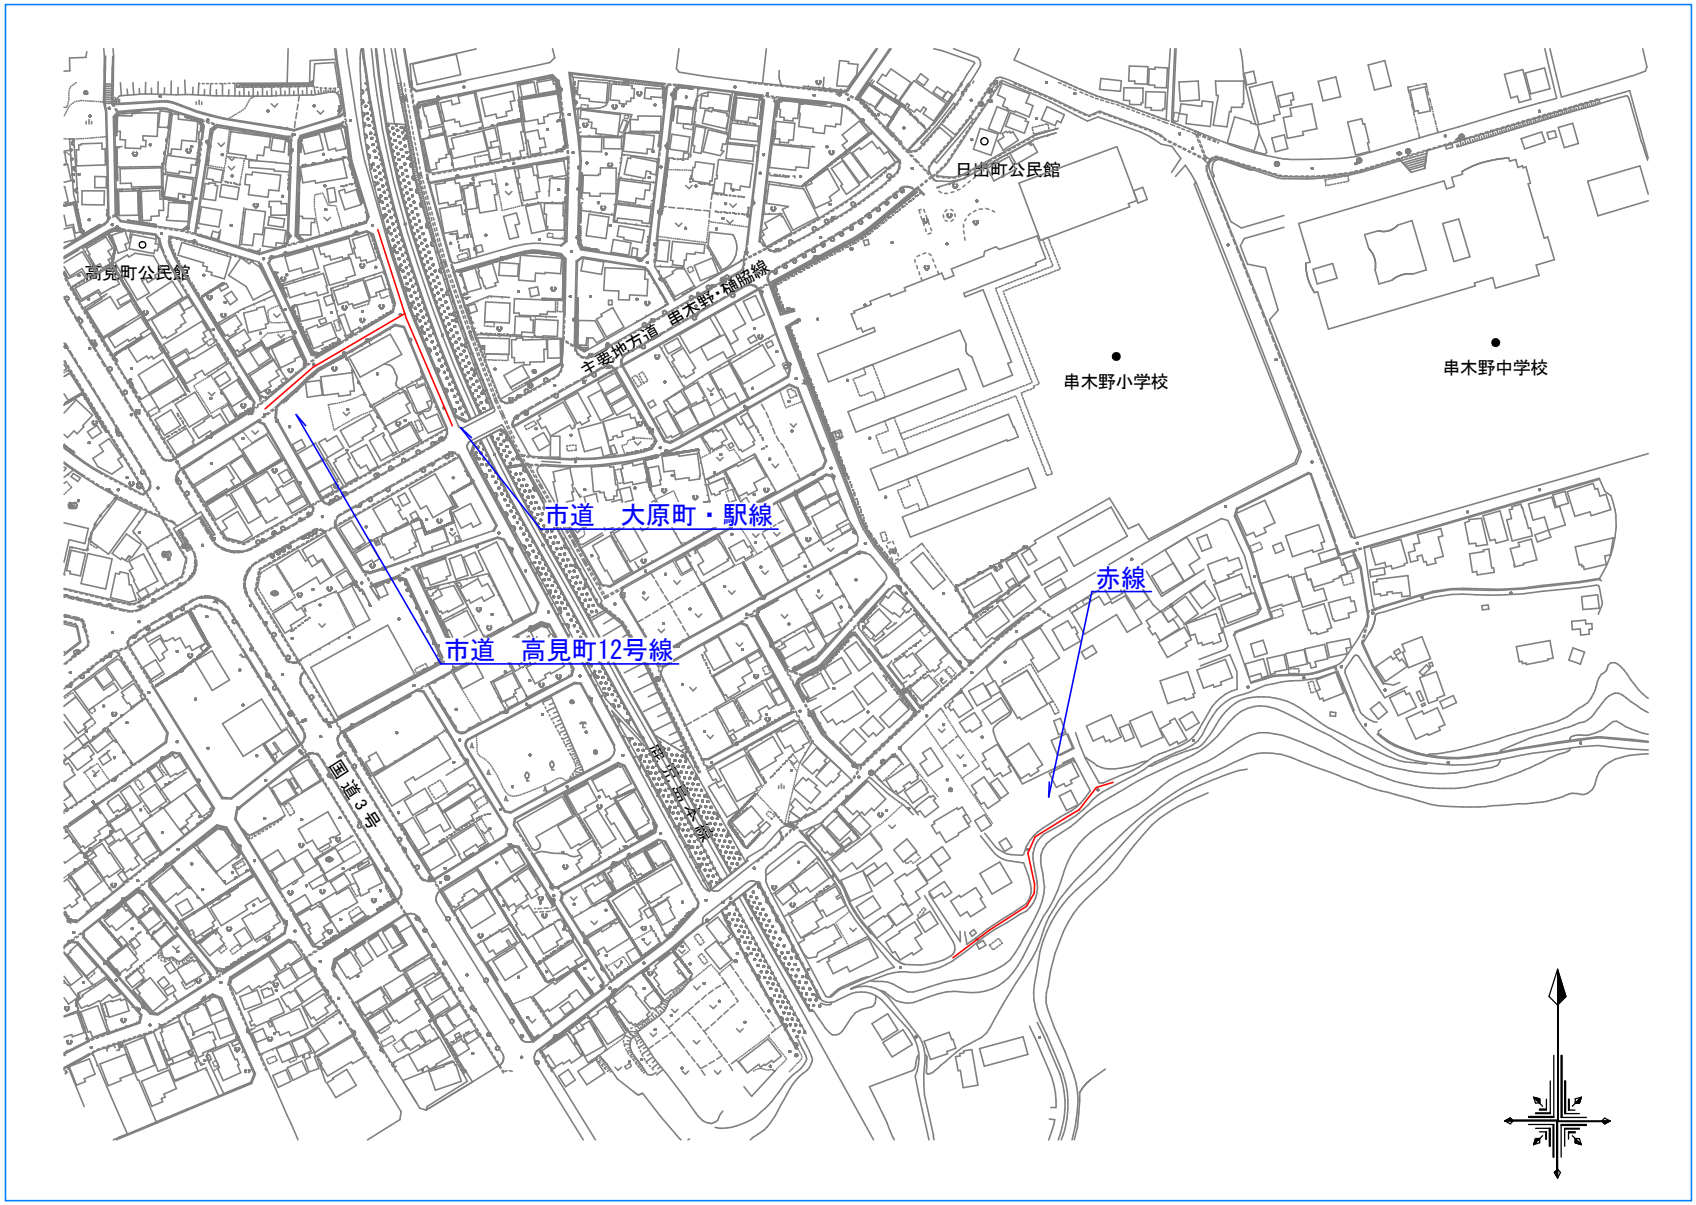
位置図