


令和8年度 水単第9号 塩屋町外配水管布設替工事

位置図

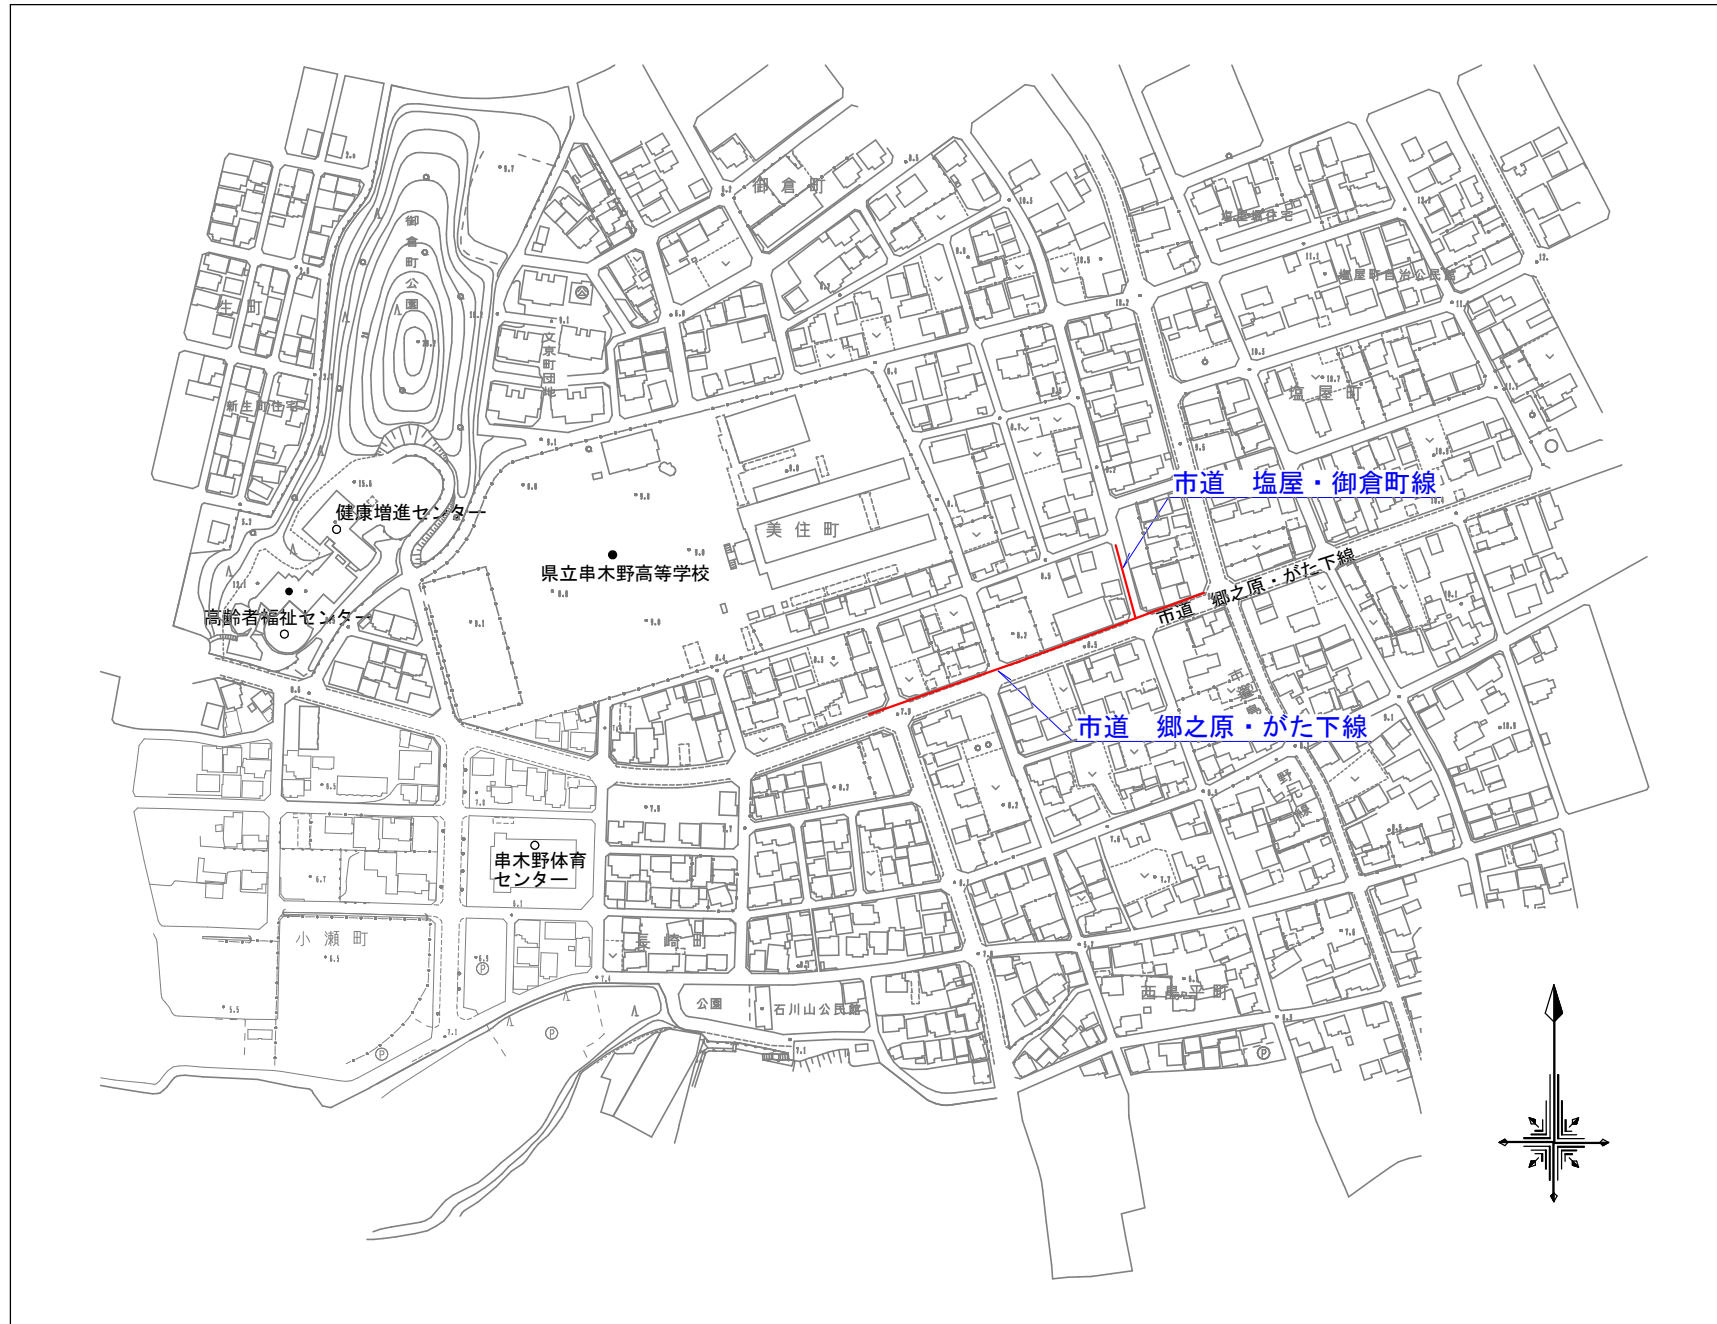

令和8年度 水単第9号 塩屋町外配水管布設替工事

位置図

