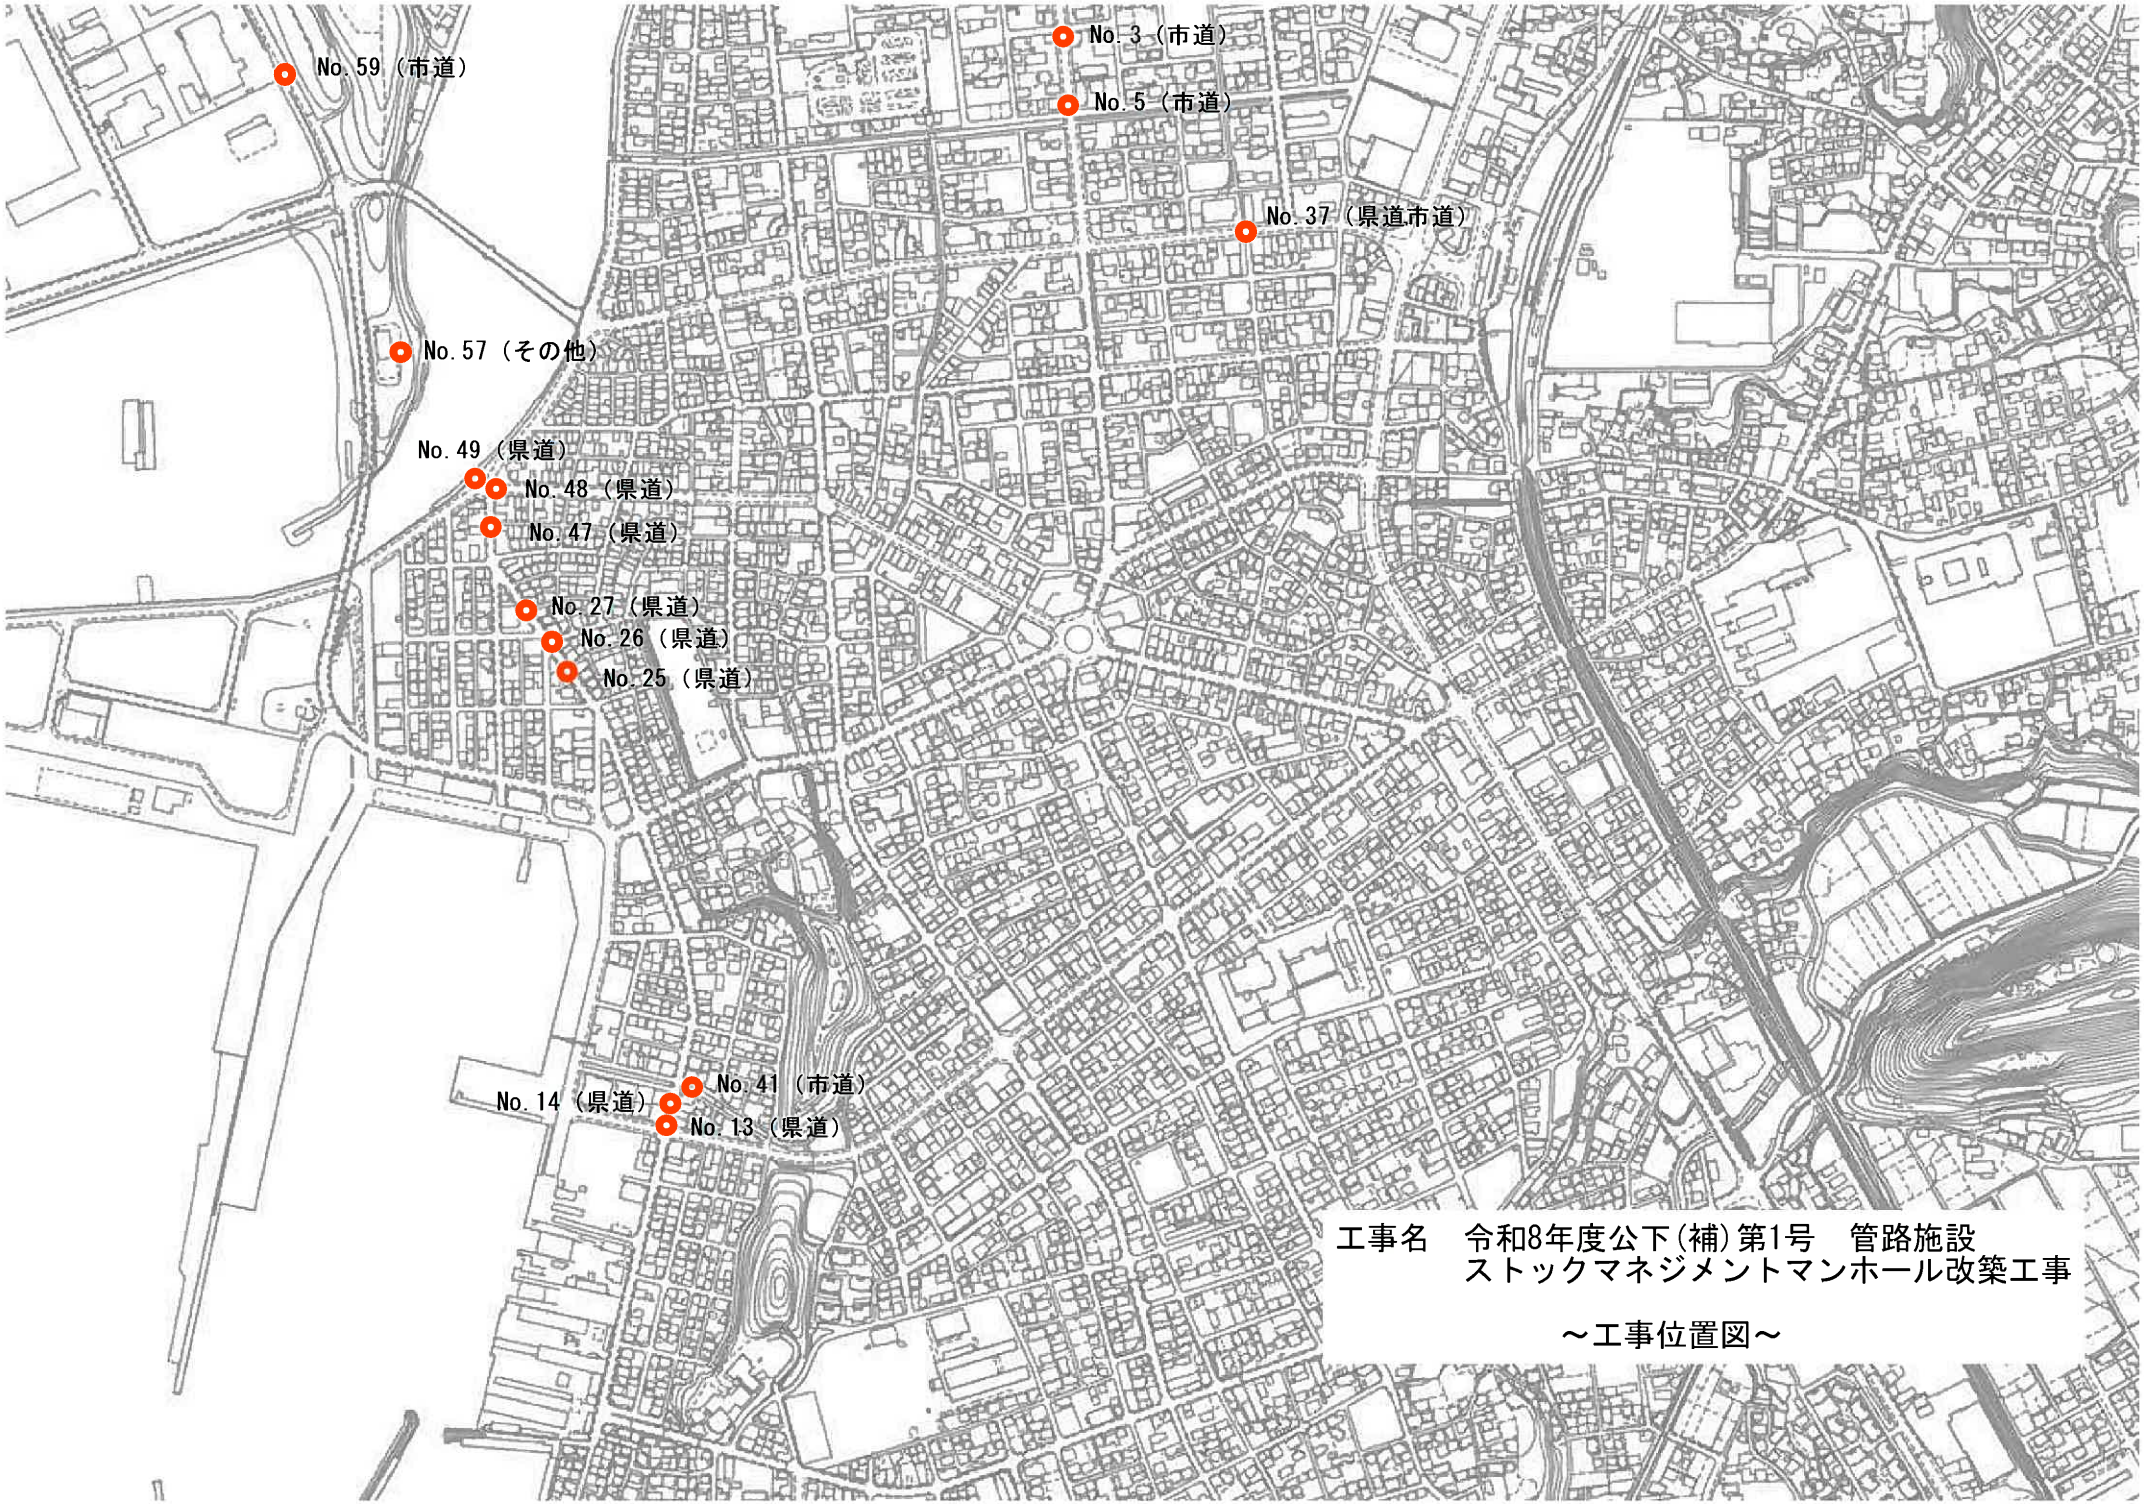


工事名　令和8年度公下(補)第1号　管路施設
ストックマネジメントマンホール改築工事

～工事位置図～