令和3年度　陣ヶ迫地区配水管布設替工事(2工区)

工事概要

[山手線]

配水管布設工　HPPEφ100　L=52.1m、HiVPφ40　L=302.6m、仕切弁設置工φ50×1基、消火栓設置工φ75×1基、給水件数8件

陣ヶ迫地区　配管平面図

S=1:1000

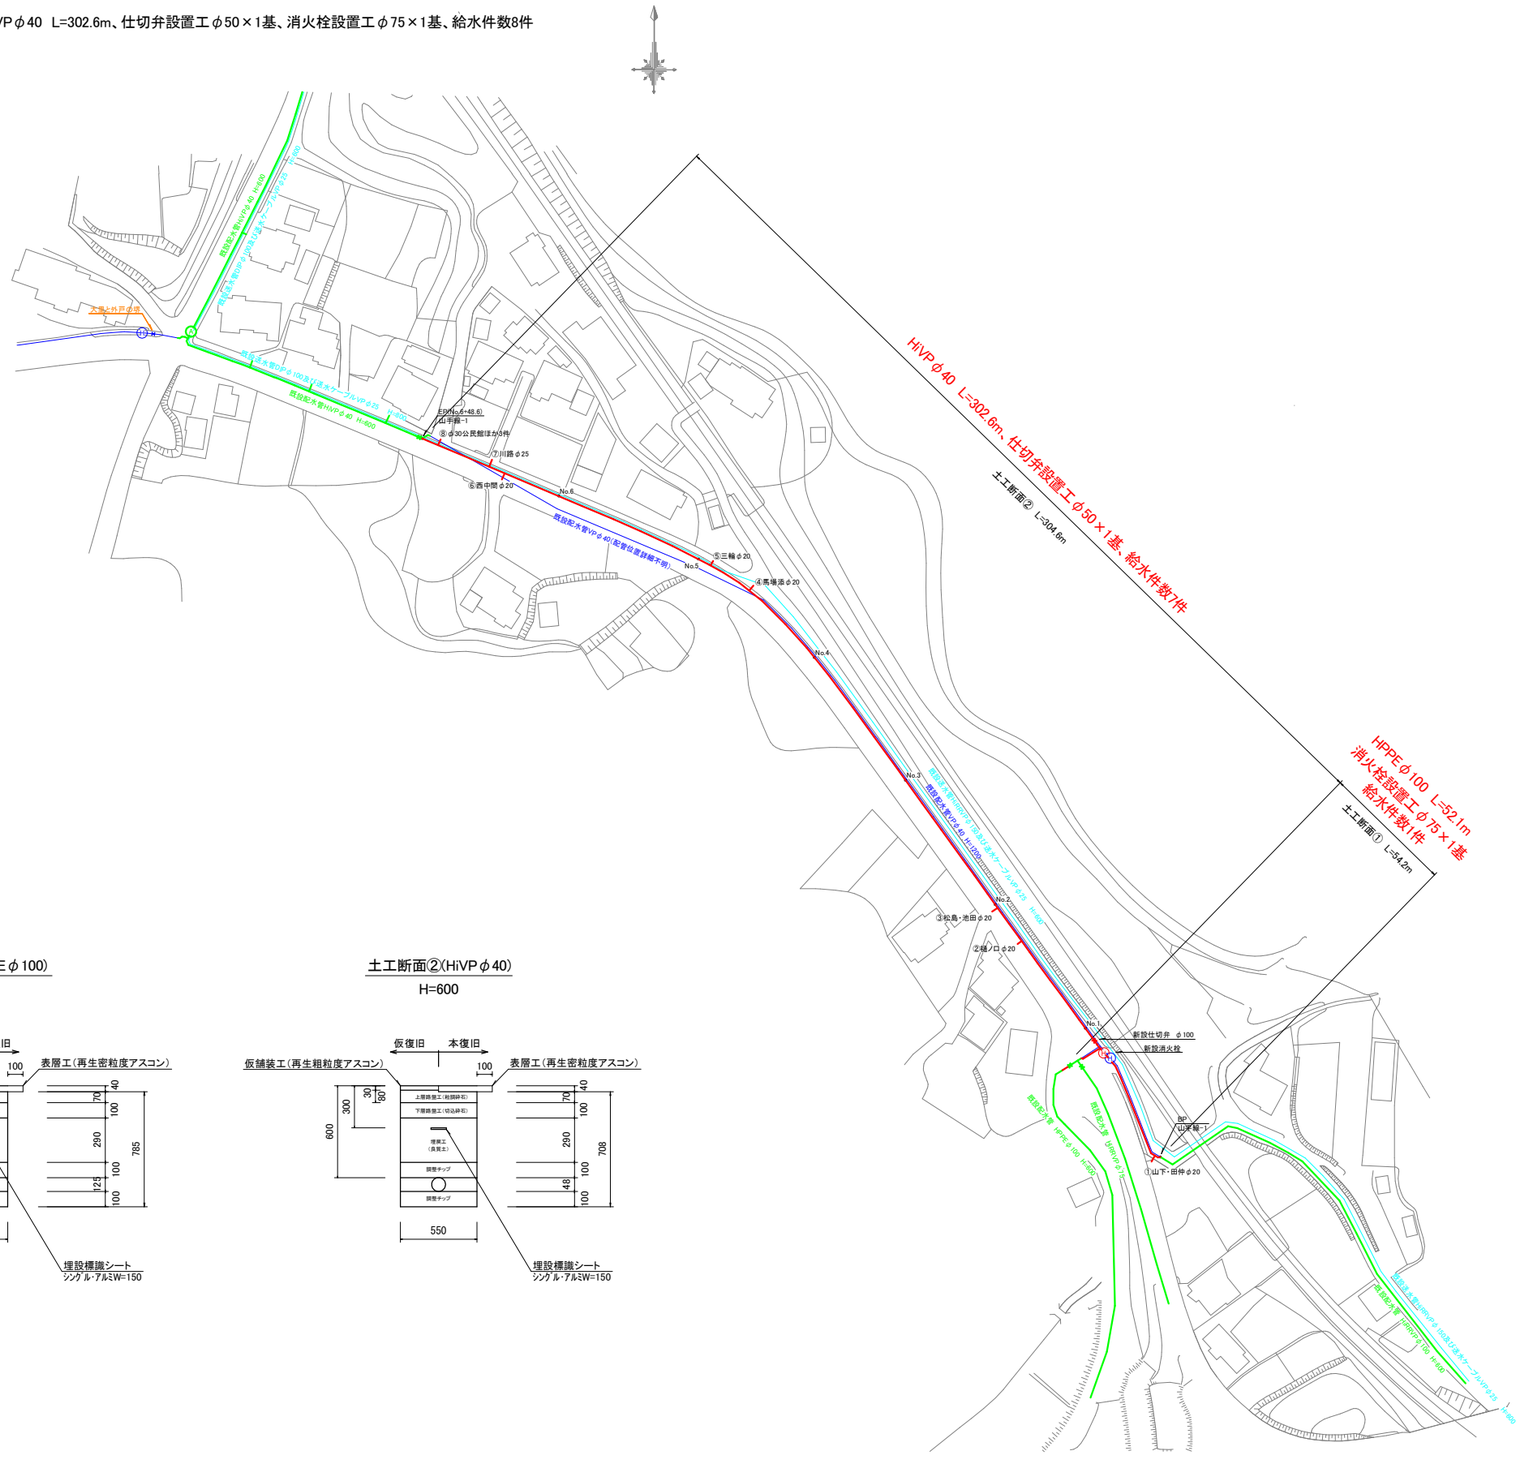
HiVPφ40　L=302.6m、仕切弁設置工φ50×1基、給水件数7件
HPPEφ100　L=52.1m
消火栓設置工φ75×1基
給水件数1件
土工断面②　L=304.6m
土工断面①　L=54.2m
EP(No.6+48.6)
山手線-1
⑤φ30公民館ほか3件
⑦川路φ25
⑥西中間φ20
⑤三輪φ20
④馬場添φ20
③松島・池田φ20
②樋ノ口φ20
①山下・田仲φ20
新設仕切弁　φ100
新設消火栓
No.6
No.5
No.4
No.3
No.2
No.1
既設配水管HPPEφ40 H=600
既設配水管HPPEφ100 H=600
既設配水管VPφ40(配管位置詳細不明)
既設配水管HPPEφ100 H=600
既設配水管HPPEφ40 H=600
既設送水管HPPEφ100 H=600
既設送水管HPPEφ100 H=600
既設送水管HPPEφ100

令和3年度　陣ヶ迫地区配水管布設替工事(2工区)

陣ヶ迫地区　配管詳細図

S=1:250

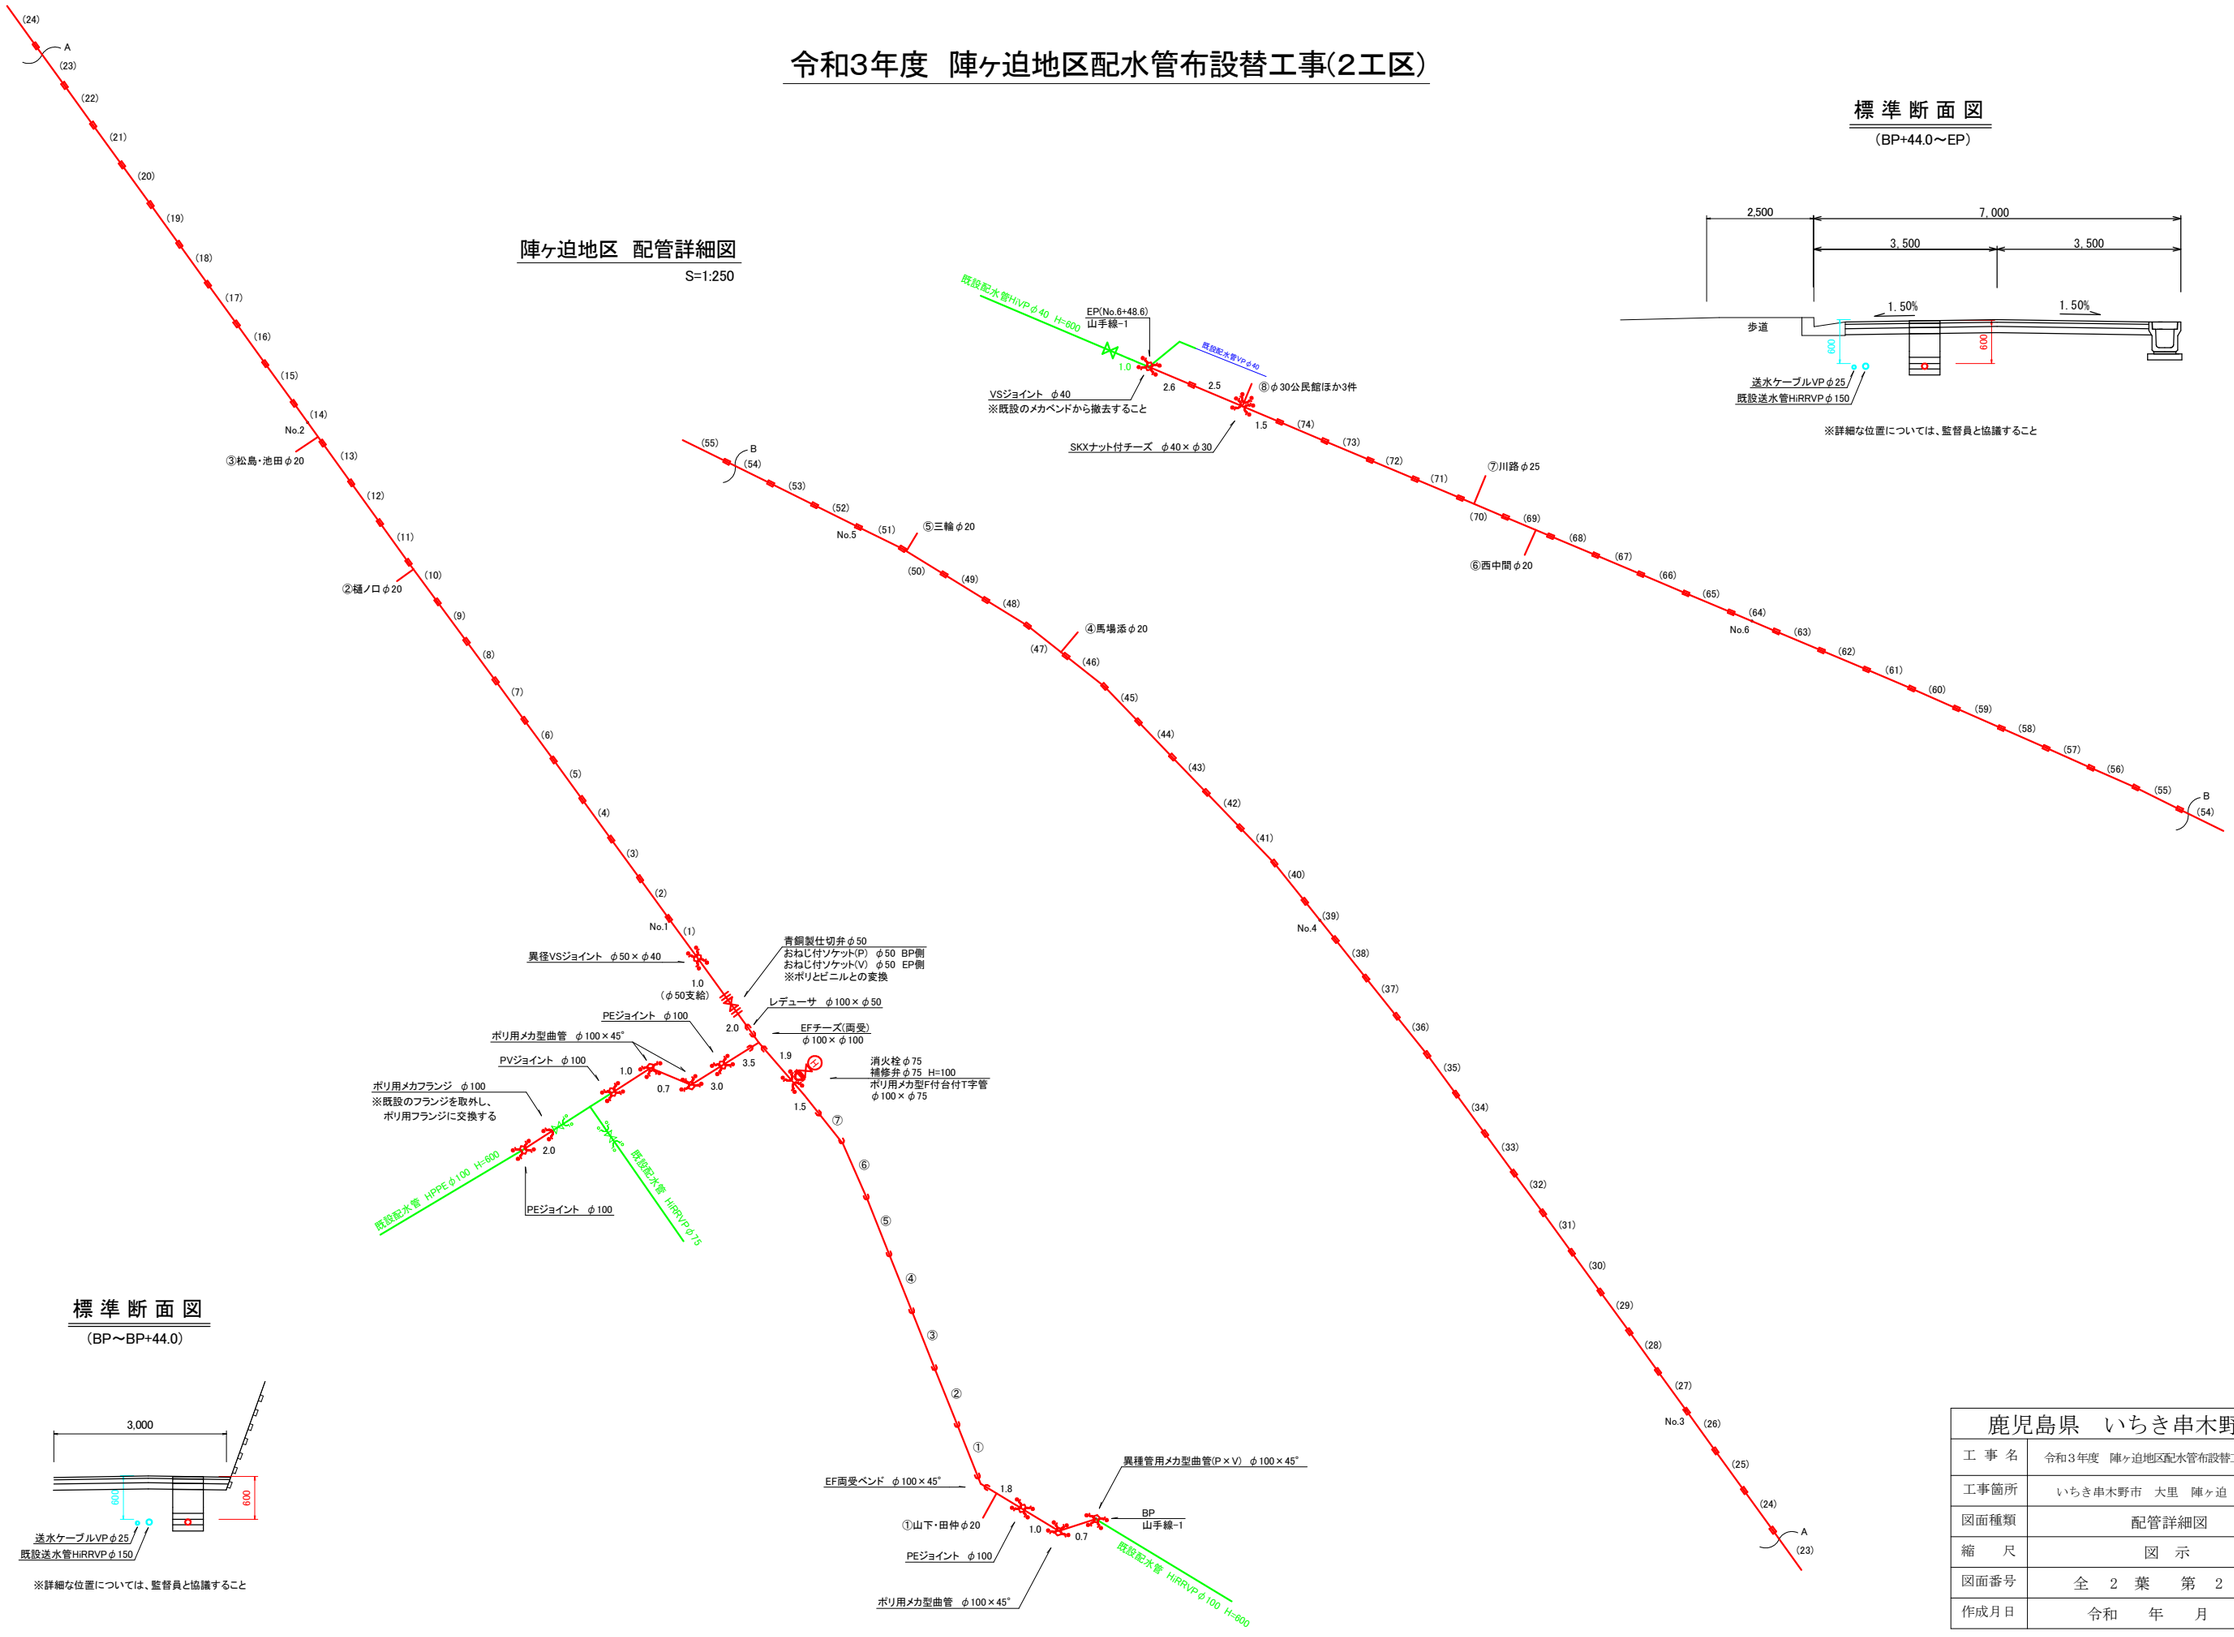

標準断面図

(BP+44.0～EP)

※詳細な位置については、監督員と協議すること

標準断面図

(BP～BP+44.0)

※詳細な位置については、監督員と協議すること

鹿児島県　いちき串木野市	
工事名	令和３年度　陣ヶ迫地区配水管布設替工事(2工区)
工事箇所	いちき串木野市　大里　陣ヶ迫　地内
図面種類	配管詳細図
縮尺	図　示
図面番号	全　2　葉　第　2　号
作成月日	令和　年　月　日