
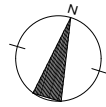


改修箇所

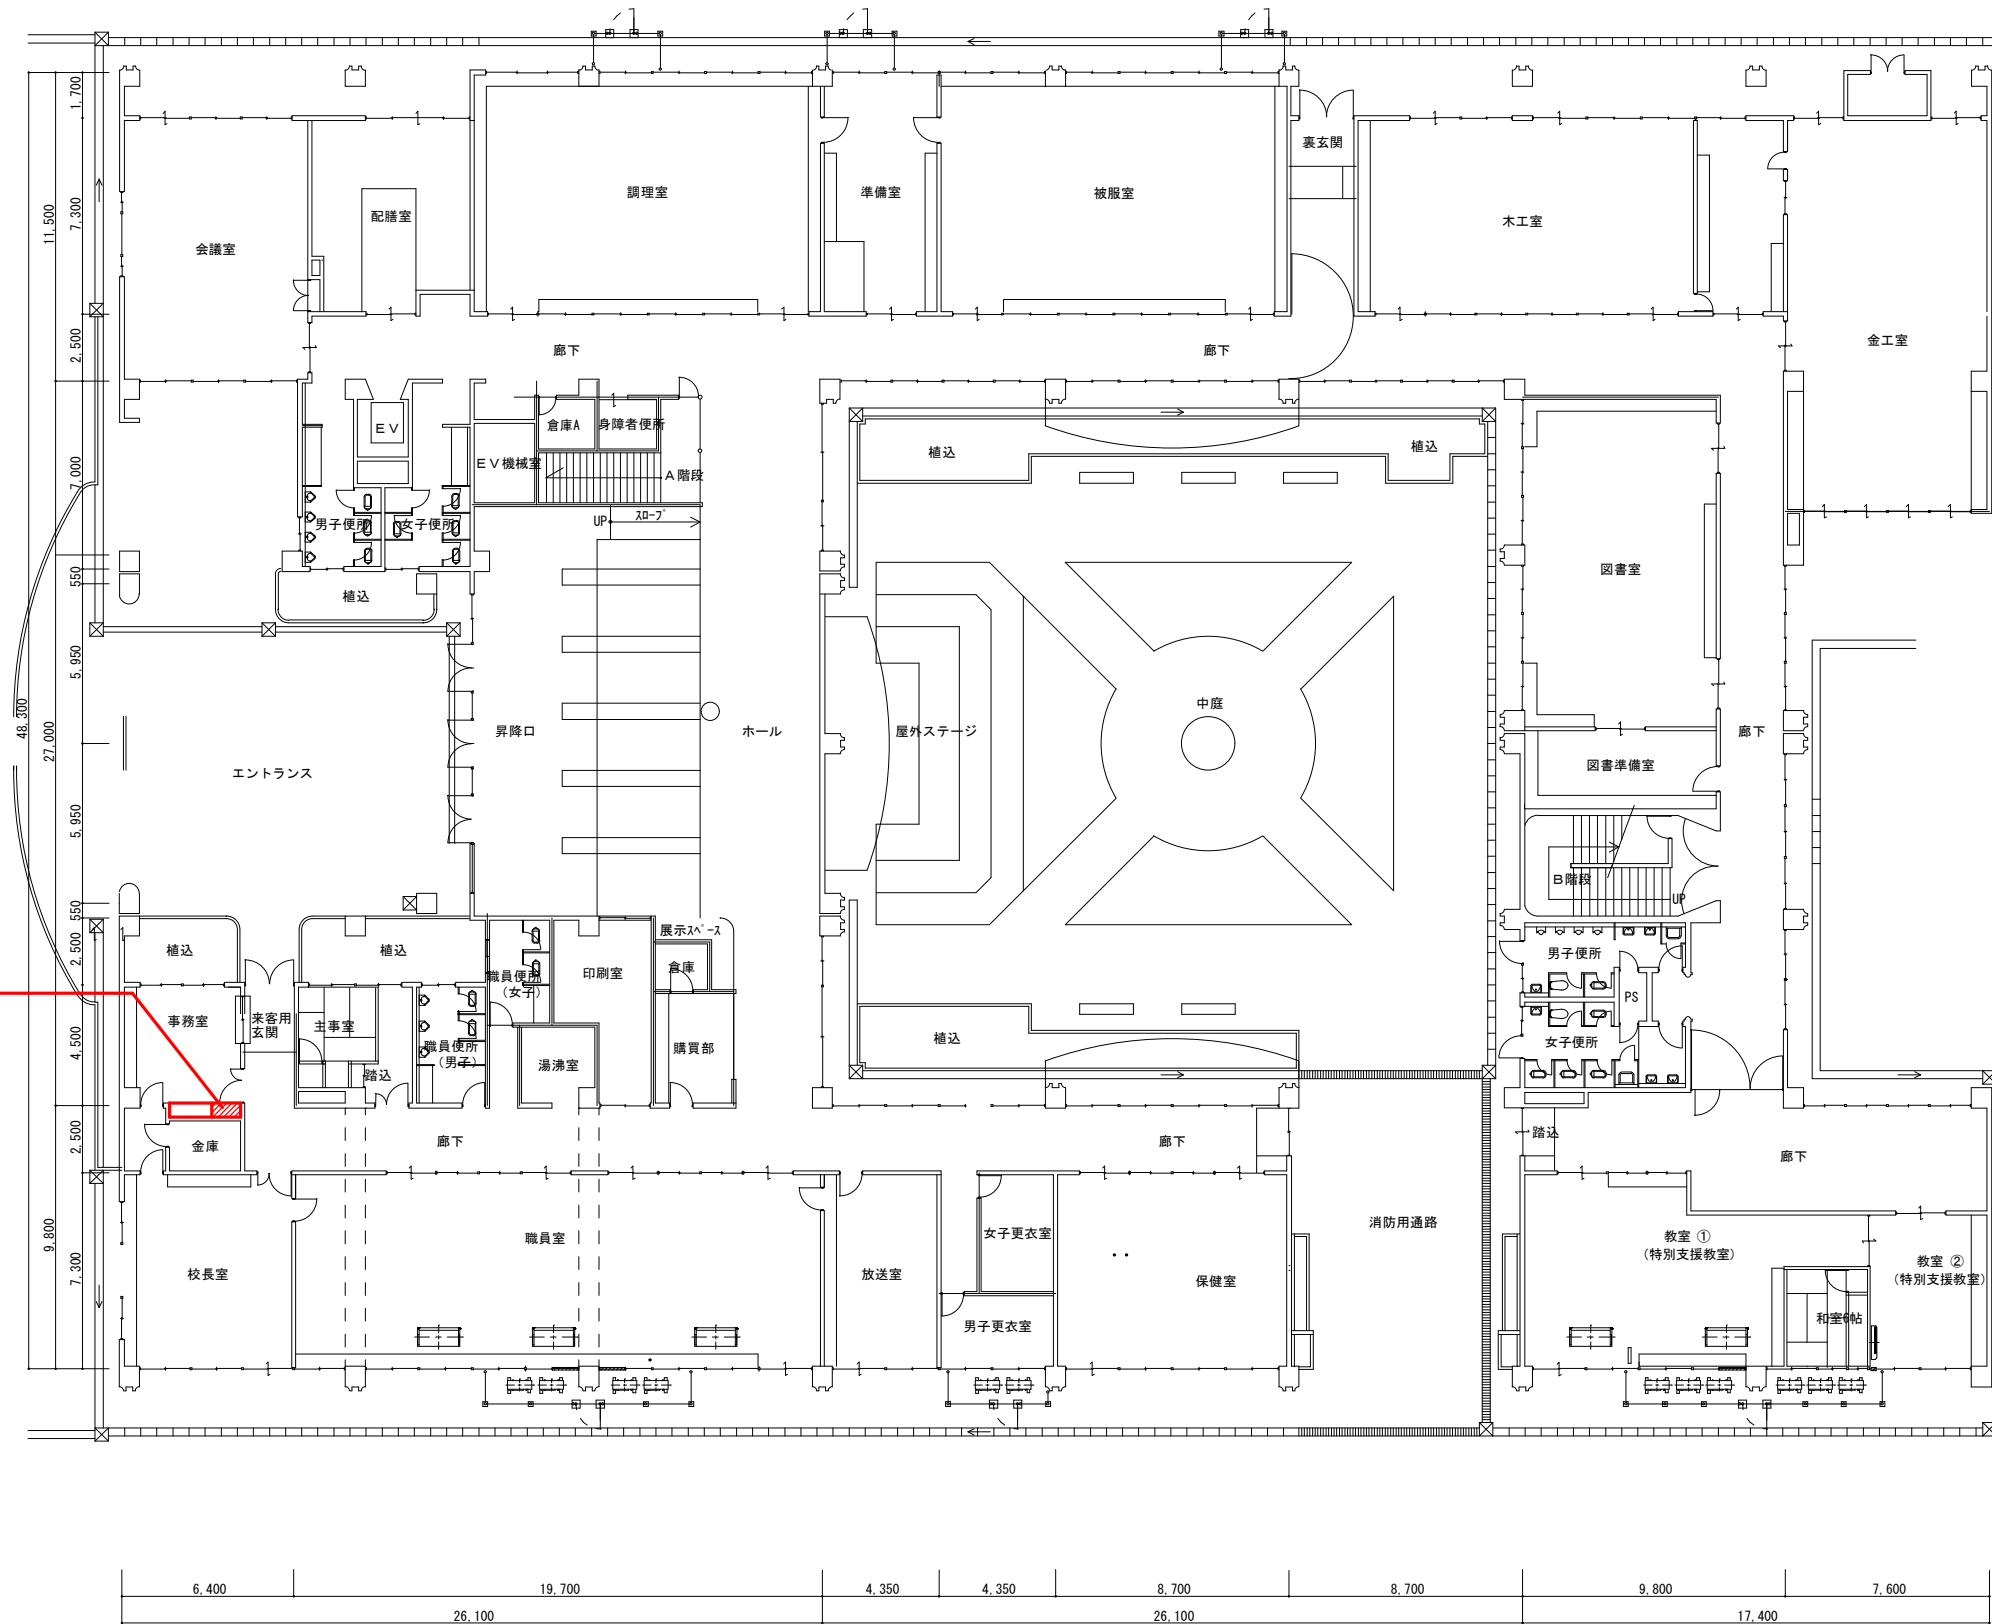


1階平面図

■ 備考	工事名	串木野中学校防災複合盤改修工事	いちき串木野市役所 教育総務課 鹿児島県 いちき串木野市湊町1丁目1番地 TEL 0996-21-5126 FAX 0996-36-5228
	図面名	1階平面図	

改修工事実施箇所

- ①防災監視盤（受信機） 取替
- ②ミュージックチャイム 取替

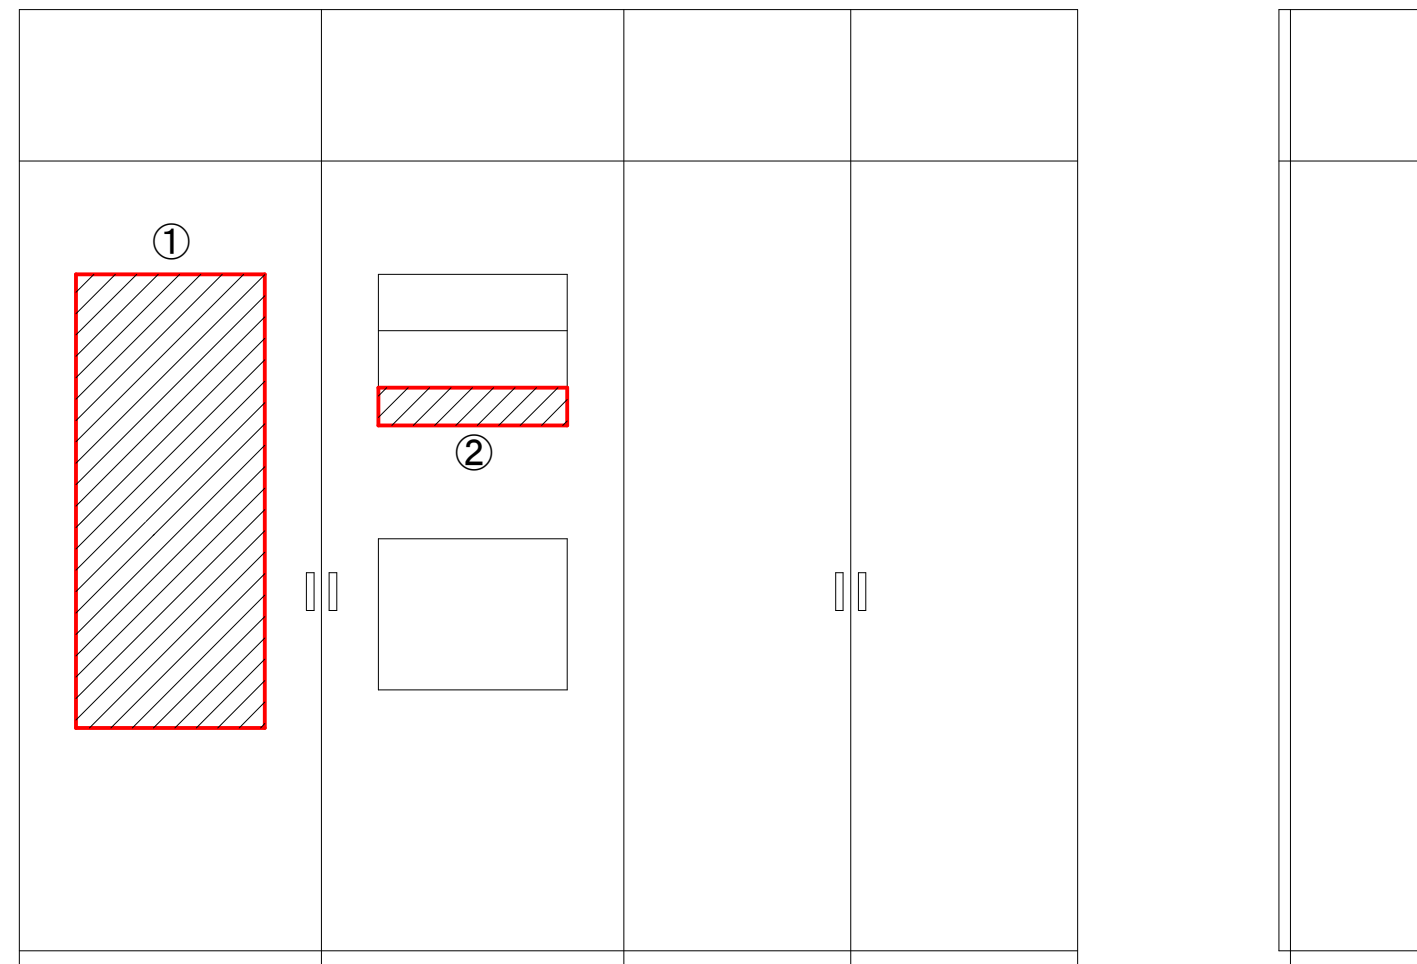

正面図・側面図

①防災監視盤 前面




①防災監視盤 扉内



②ミュージックチャイム 前面



②ミュージックチャイム 扉内

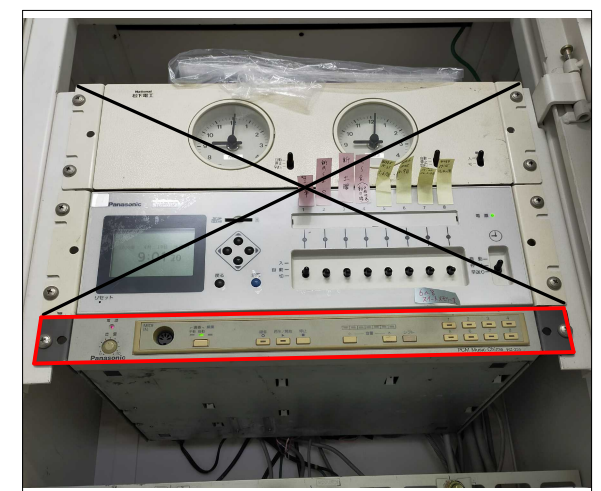

■ 備考	工事名	串木野中学校防災複合盤改修工事			いちき串木野市役所 教育総務課 鹿児島県 いちき串木野市湊町1丁目1番地 TEL 0996-21-5126 FAX 0996-36-5228
	図面名	改修概要図			