


(参考図)



内寸法は設計GLからの床高さを示す。

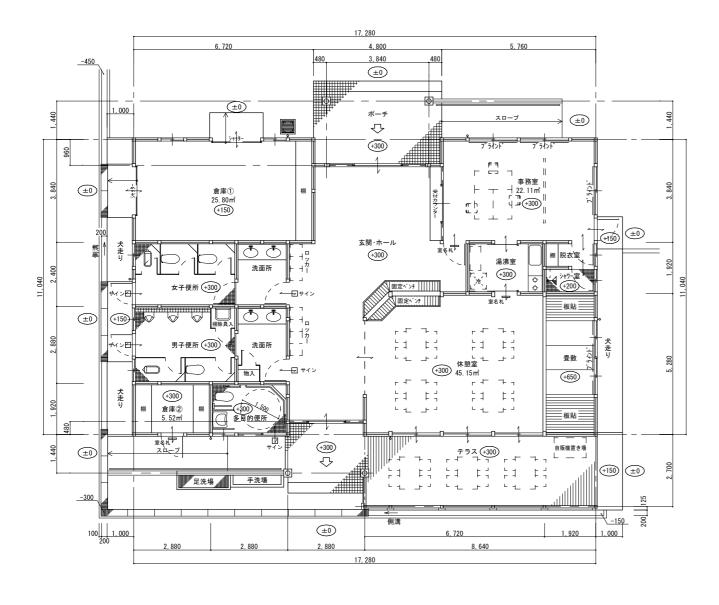


既存平面図 S=1/100

表示	名和	大
	■ 管柱	杉, 120x120・120x180x8本

消防	去無窓階の検討							(消令第10条	=1-5)	
有窓階の	1) 直径1㎡以上の円が	内接することができ	る開口部と	又は 幅≧75	icm·高さ≧	120cmの開	口部を2以	上有する階。			
条件	2) 上記の条件かつ、	直径50㎝以上の円が	内接するこ	とができる	開口部の	面積の合計	が当該階の	D床面積の1/30以上の	開口部を有	する階。	
	3) 開口部は 床面か	ら開口部下端までの	与さが1.2n	心内である	こと。						
		必要開口面積 n2)			ii	跨州開口部(m)		441	定	
階	床面積 ㎡	必安州山山(東 112)	建具	床面から	有効幅	有効高さ	ヶ所	有効面積(m2)	+1	Æ	
		床面積/30以上	符号	の高さ	1	2	3	1*2*3	1)の条件	2)の条件	
	208. 10		ADI	0.00	0. 91	2.00	2	3. 64	ОК		
			AD2	0.00	0. 67	2.00	2	2. 68			
			AD4	0.00	0. 87	1. 90	3	4. 96	ОK		
			AD5	0.00	0. 77	0. 95	1	0. 73			
		6. 94	AD6	0.00	0. 77	0. 95	2	1. 46			
				AVI	0. 80	0. 87	1. 10	3	2. 87		
			AV2	1. 13	0. 65	2 16	2	2. 81			
								合計 19.15	C	ĸ	

	採光	·換気·排	煙の検討	寸 	(単位	E: m2)		(採光· 換気: 法第28条、 排煙: 令第126条 <i>0</i> 22)												D2)
		室面積 A)		必要採光面積(1)		設制				採光補正係数	有効採光面積(L')			有効換気面積(V)			有効排煙面積(S)			
階	室名				必要換気面積(V)		面積 V) 建具		高さ	ヶ所	(10d/h-1)	有効高さ	計算式		有効幅	幅 計算式		有効高さ	計算式	
		幅	長さ	計	必要排煙	面積(S)	建共	1	2	3	4	(5)	L' =(1)*(3)*(4 *5	6	V=2*3	* ⑥	7	S =(3)*(6	€ *7
		5. 28	8. 64	45. 62		0.00	AD4	1. 74	1. 90	3	1. 00	1. 90	Ľ=	9. 92	0. 87	V =	4. 96	0.00	S =	0. 0
		-0. 48	0. 96	-0. 46	L=A/20=	2. 26	AV2	1. 31	2.16	2	1. 00	2 16	Ľ=	5. 66	0. 66	V =	2. 83	0. 77	S =	1. 0
	休憩室 -				V=A/20=	0.00														
						2. 26														
													合計(L')= 15.5			合計(V)=	7. 79		合計(3)=	1. 0
		合計(A)= 45.16		S=A/50= 0.90							判定 L≦L'∴OK			判定 V≦V ∴OK			判定 S≦S ∴OK			
		3. 84	5. 76	22. 12			AWI	1. 74	1. 10	3	1. 00	1. 10	Ľ=	5. 74	0. 87	V =	2. 87	0. 30	S =	0. 7
					L=A/20=	1. 11														
	事務室				V=A/20=	1. 11														
													合計(L')=	5. 74		合計(V)=	2. 87		合計(g)=	0. 7
			合計(A):	= 22.12	S=A/50=	0. 44						判定 ∟≦∟	.∵.ox		判定	t v≦v ∴	ж	判5	E S≦S .	.ax

MEMO いちき串木野市役	所都市建設課	設計者	担当工事名		パークゴルフ場管理棟改修工事実施設計業務委託	設計年月日 令和5年4月 日	図面番り	号
鹿児島県いちき串木野市湊町一丁目1番地	TEL (0996) -21-5154		製図	製図 図面名称	既存平面図(参考)	縮尺	A	2
此ル母末いりで中小野巾戻叫 1日1田地	FAX (0996) -21-5192					S=1/100		

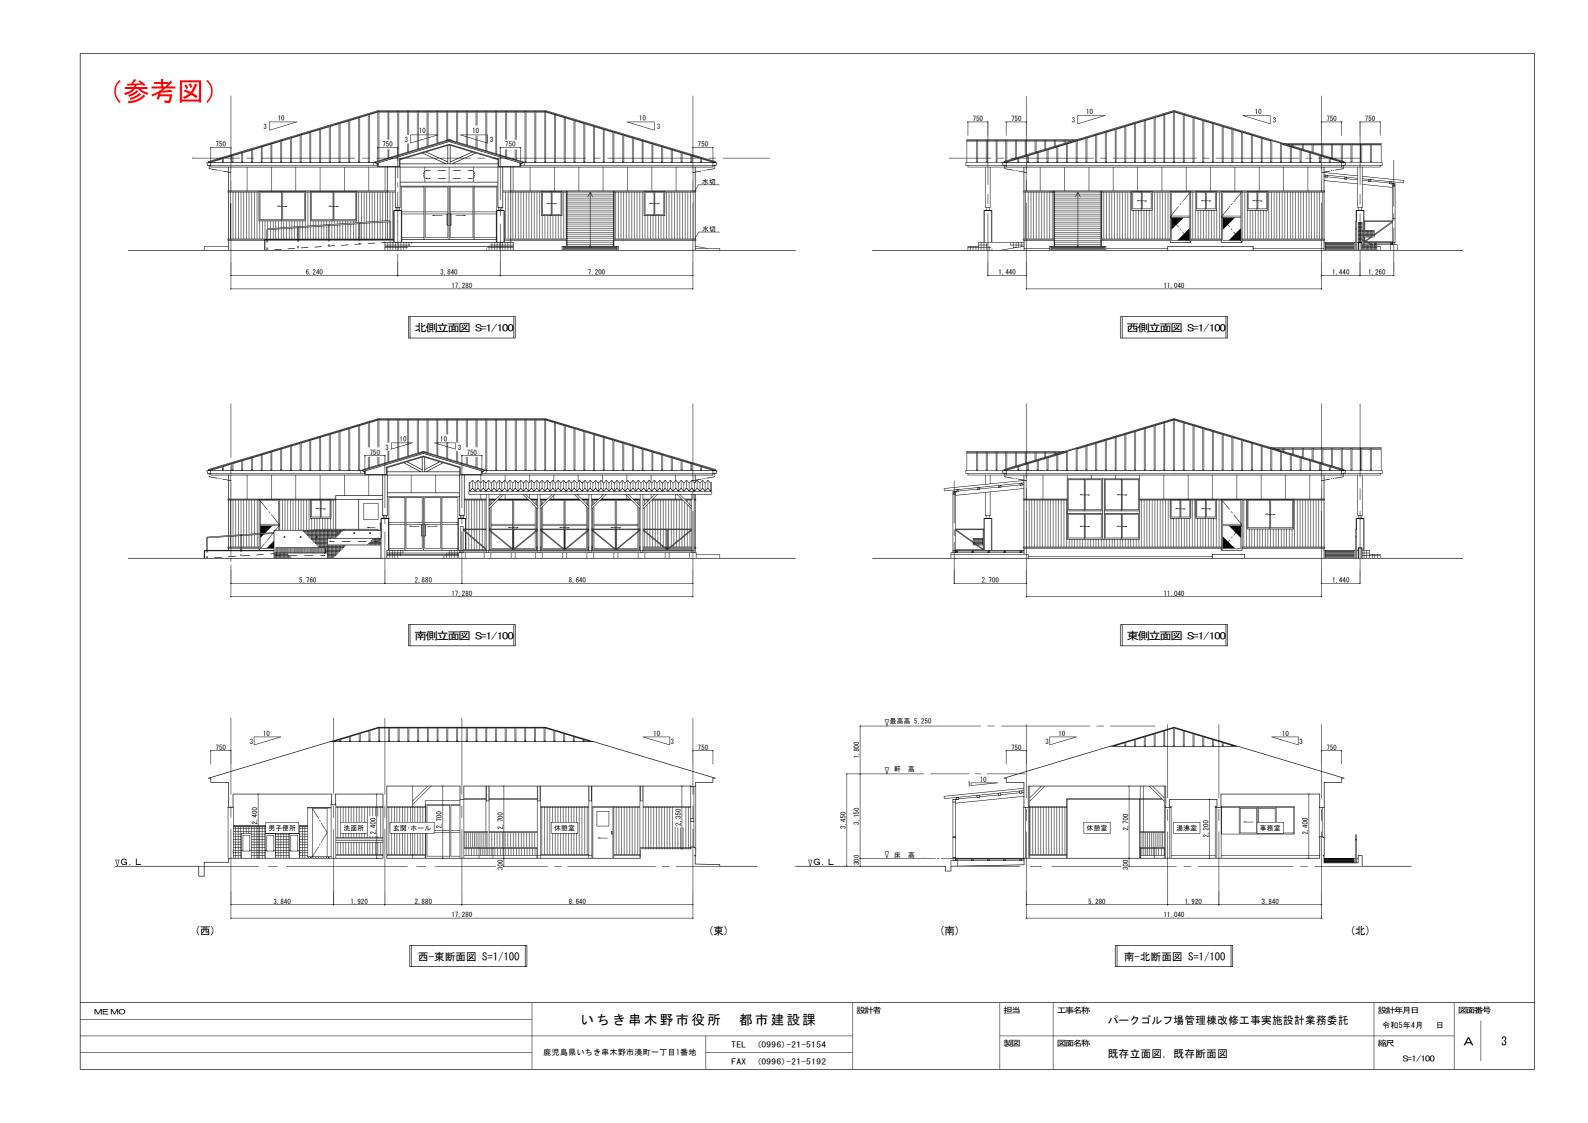

鳥観図 管理テラスイメージ



※現プランは一例です



※現プランは一例です

鳥観図 北側玄関・北東側・南西側・西側アングル



■北東側からのイメージ





※現プランは一例です

■西側からのイメージ