
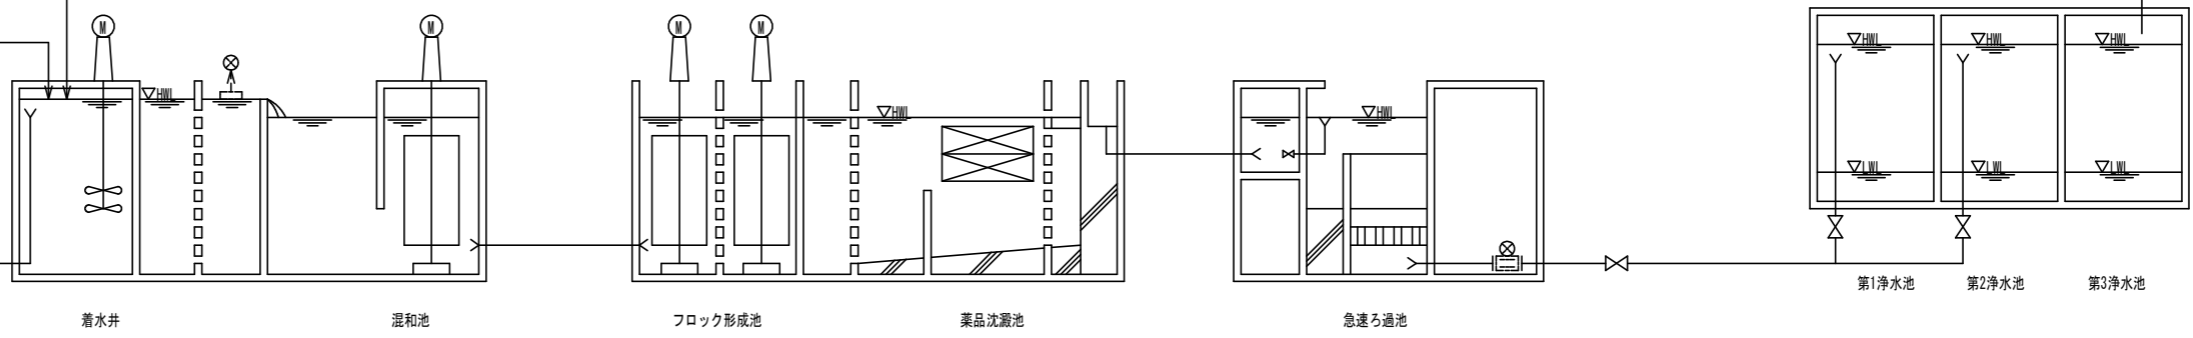


第21.9.10水源 840 m³/日
 下小屋原系 (MAX1000 m³/日)
 第26水源 1500m³/日
 野下口系



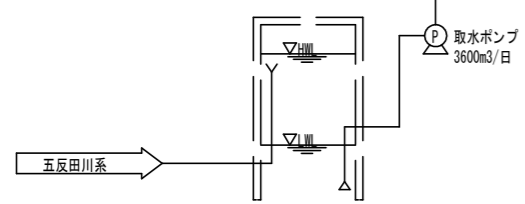


紫外線消毒装置設置工事 フローシート S-NON

凡例

記号	名称	備考
⊗	ボール弁	
⊘	ストップ弁	
⊕	バタフライ弁	
⊙	仕切弁	
▽	V型ストレーナ	
□	規格調整短管	

名称	紫外線消毒装置
数量	1台
紫外線ランプ 型式	低圧アマルガムランプ
紫外線ランプ 本数	3本
消費電力	0.58kW、1φ×200V
紫外線照射強度	10mJ/cm ² 以上
備考	自動ワイパー式洗浄装置付

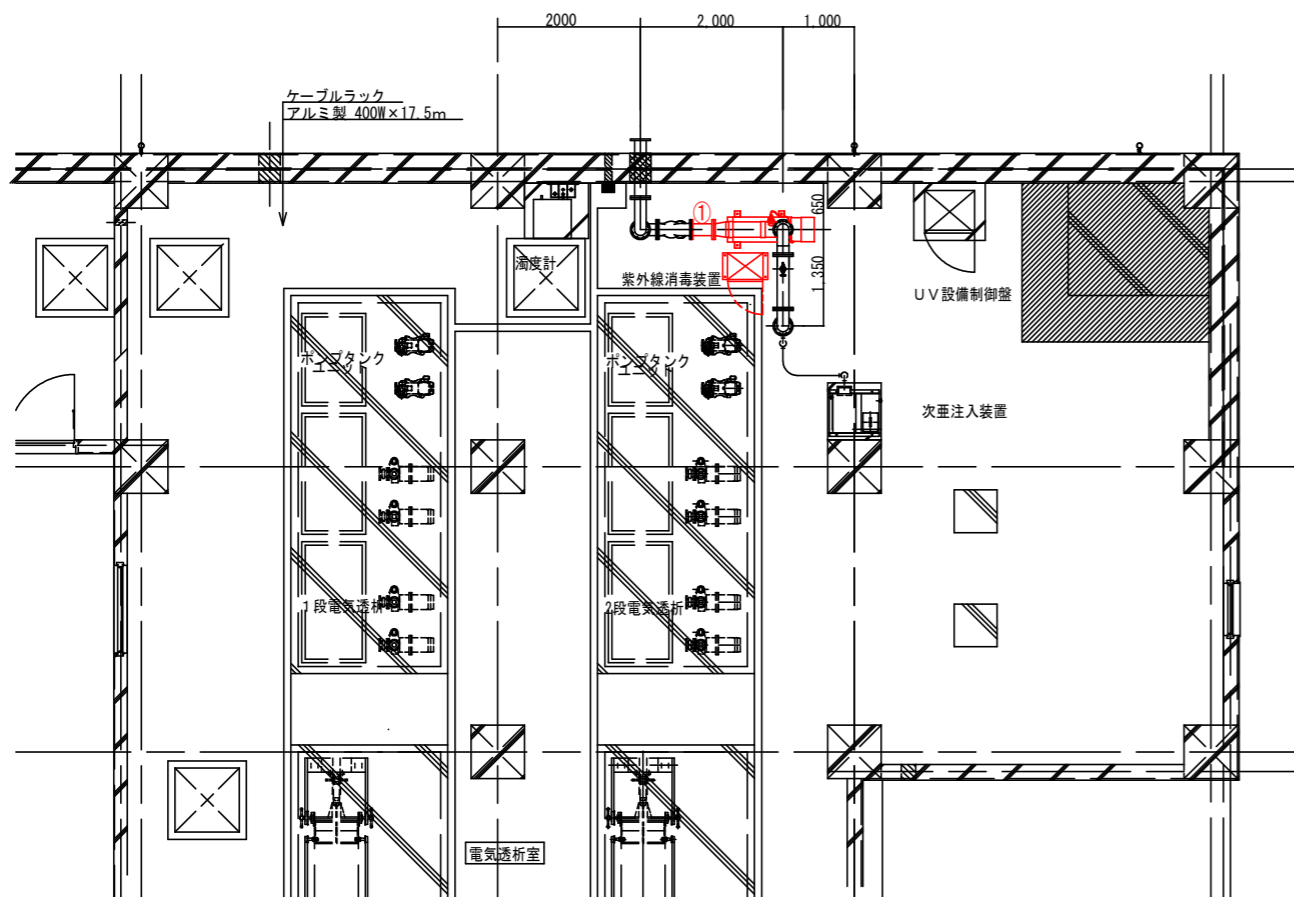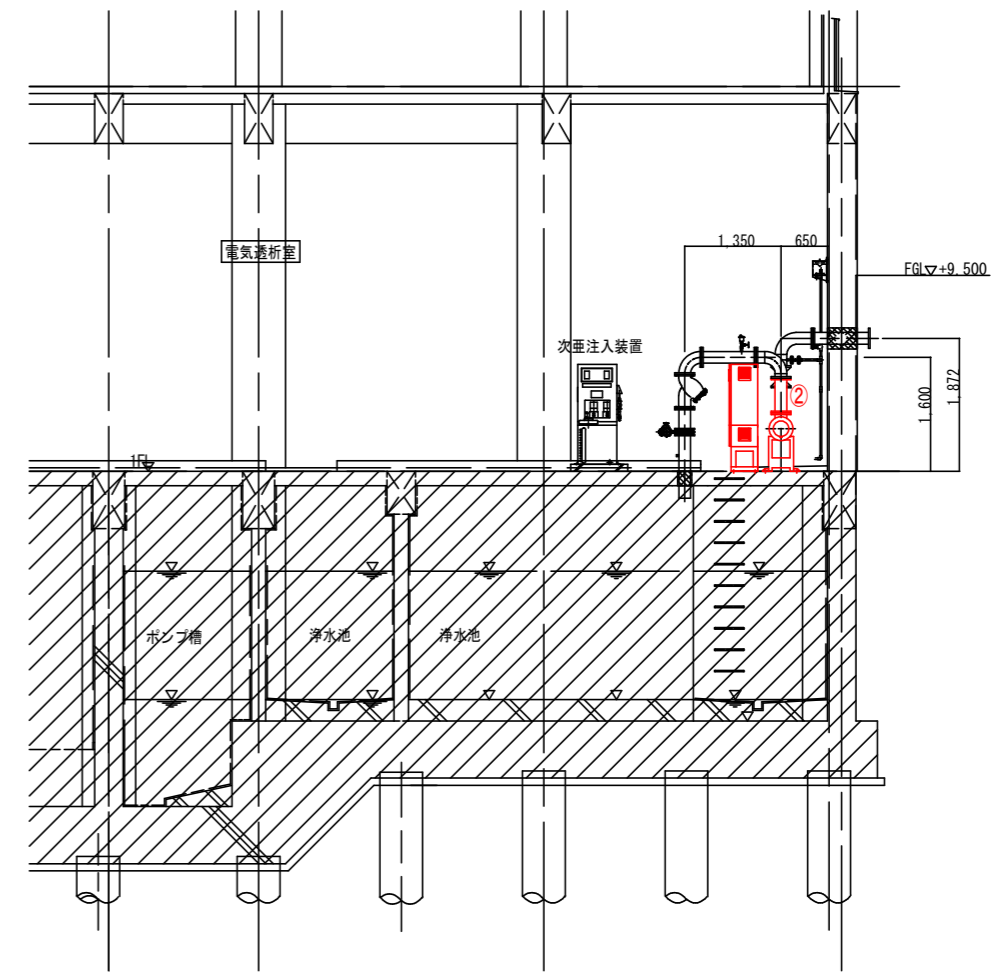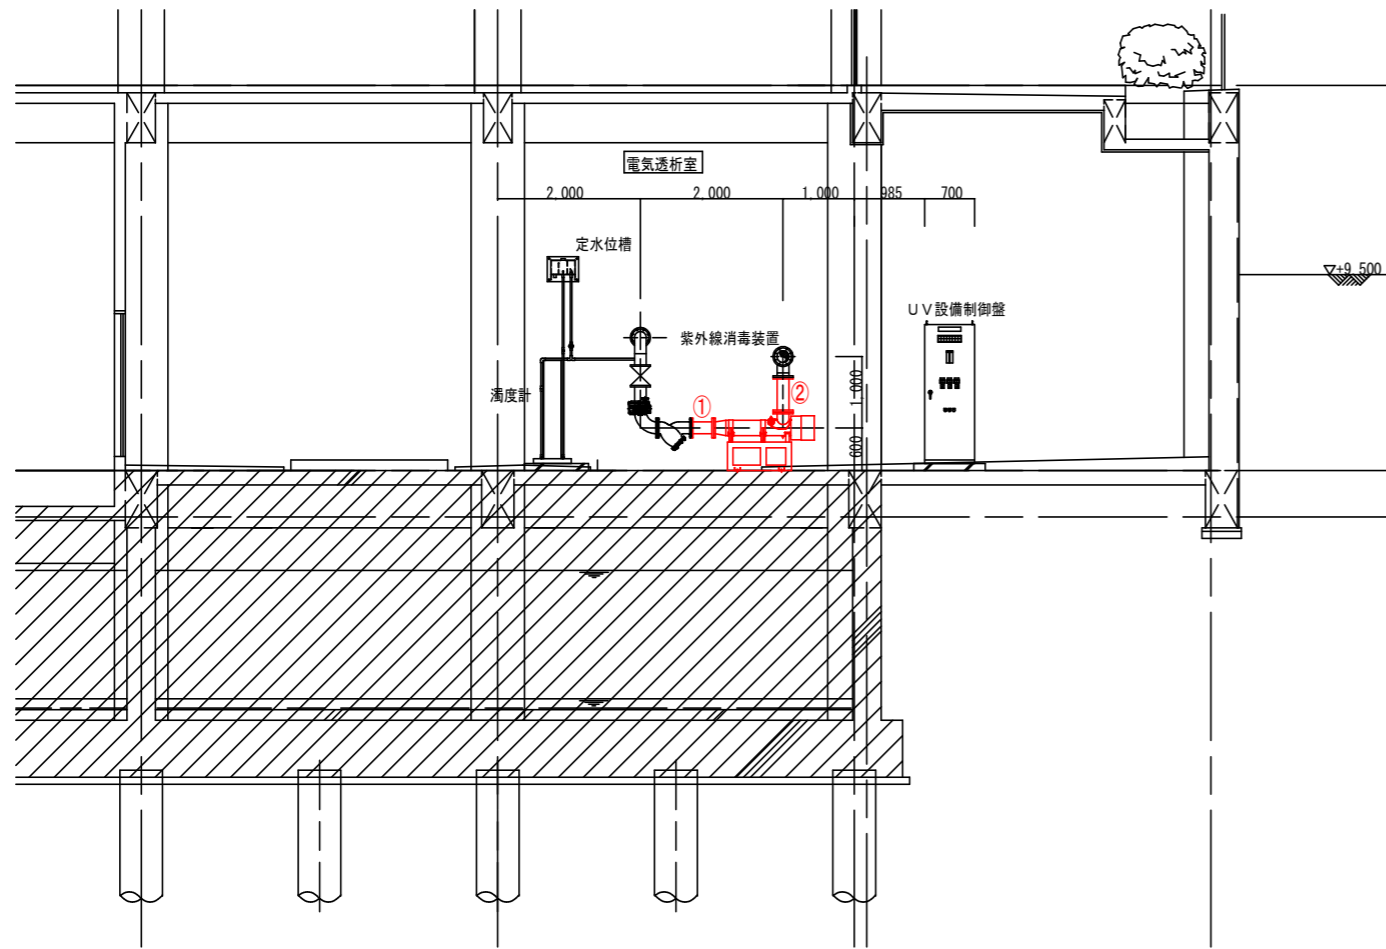

<ステンレス鋼管リスト表> (参考寸法)

番号	部品名称	数量	備考
①	2F10K調整短管 SUSφ150×311L	1	
②	2F10K調整短管 SUSφ150×483L	1	

※現地にて寸法確認し、材料発注を行うこと。