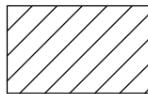




配置図

 : 今回工事対象建物

MEMO	
防 防音ドア	<input checked="" type="checkbox"/> 450角点検口
<input type="checkbox"/> 甲種防火戸 (常閉)	<input type="checkbox"/> 乙種防火戸
<input type="checkbox"/> 甲種防火戸 (燃感)	

APPROVED	DESIGNED	PROJECT NO.	PROJECT	いちきアクアホール誘導灯取替修繕
CHECKED	DRAWING	DATE	SUBJECT	配置図
				SCALE

照明器具姿図 (非常照明・誘導灯)

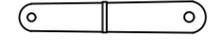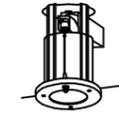a	避難口誘導灯 B級 20A型	b	通路誘導灯 B級 20A型 両面 両矢印付	c	避難口誘導灯 B級 20A型	d	避難口誘導灯 B級 20A型
		b1	通路誘導灯 B級 20A型 両面 片矢印付				
 <p>電池内蔵型</p>	壁取付型	b2	通路誘導灯 B級 20A型 片面 両矢印付	 <p>天井直付型</p> <p>電池内蔵型</p>	 <p>壁埋込型</p> <p>電池内蔵型</p>		
		b3	通路誘導灯 B級 20A型 片面 片矢印付				
		壁取付型	 <p>電池内蔵型</p>				
e1	通路誘導灯 B級 20A型 片面 両矢印付	f	廊下通路誘導灯 FL10W-1 片矢印付	g	ハロゲン 4.8V 13W	h	ハロゲン 4.8V 13W
e2	通路誘導灯 B級 20A型 片面 片矢印付	f1	廊下通路誘導灯 FL10W-1 両矢印付	g1	ハロゲン 10.8V 30W	h1	ハロゲン 10.8V 30W
 <p>電池内蔵型</p>	天井直付型	 <p>電池内蔵型</p>	 <p>電池内蔵型</p>	g2	ハロゲン 10.8V 30W	 <p>電池内蔵型</p>	
				g3	ハロゲン 10.8V 30W 高天井用		
i	階段通路誘導灯 FL40W-1	j	階段通路誘導灯 FL40W-1	k	非常照明 ハロゲン 4.8V 13W		
 <p>電池内蔵型</p>		 <p>電池内蔵型</p>	 <p>電池内蔵型</p>	防湿・防雨型			

1. 誘導灯は誘導灯認定委員会認定品と(非常照明は日本建築センター防災性能評定適合品とする。
2. 階段通路誘導灯は非常照明兼用型とする。


115262号 鎌田 道清

— 図に線を 建築に準ずる —

MEMO




APPROVED	DESIGNED	PROJECT NO.	PROJECT	いちきアクトホール誘導灯取替修繕	一般建築士 第96588号 東 條 正 博	NO.
CHECKED	DRAWING	DATE	SUBJECT	照明器具姿図 (非常照明・誘導灯)	SCALE	E / 27
					S-NO SCALE	

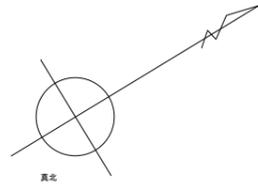

○	取替
○	ランプ交換

凡例	記号	名称、規格	参照
	電灯動力	電灯動力	壁紙参照
	電灯	電灯	#
	誘導灯	誘導灯	参照
	非常照明	非常照明	#
	誘導灯信号装置	誘導灯信号装置	#
明記なき配線は下記による			
	VVF2 0-2C	非常照明	
	VVF2 0-3C	誘導灯	
	1V2 0+2(16)	非常照明	
	1V2 0+3(16)	誘導灯	
ケーブル配線工事において、立ち上げ部分は適合する電線管 (P F) にて保護すること。			
誘導灯信号装置の配線については、幹線系統参照の事。			

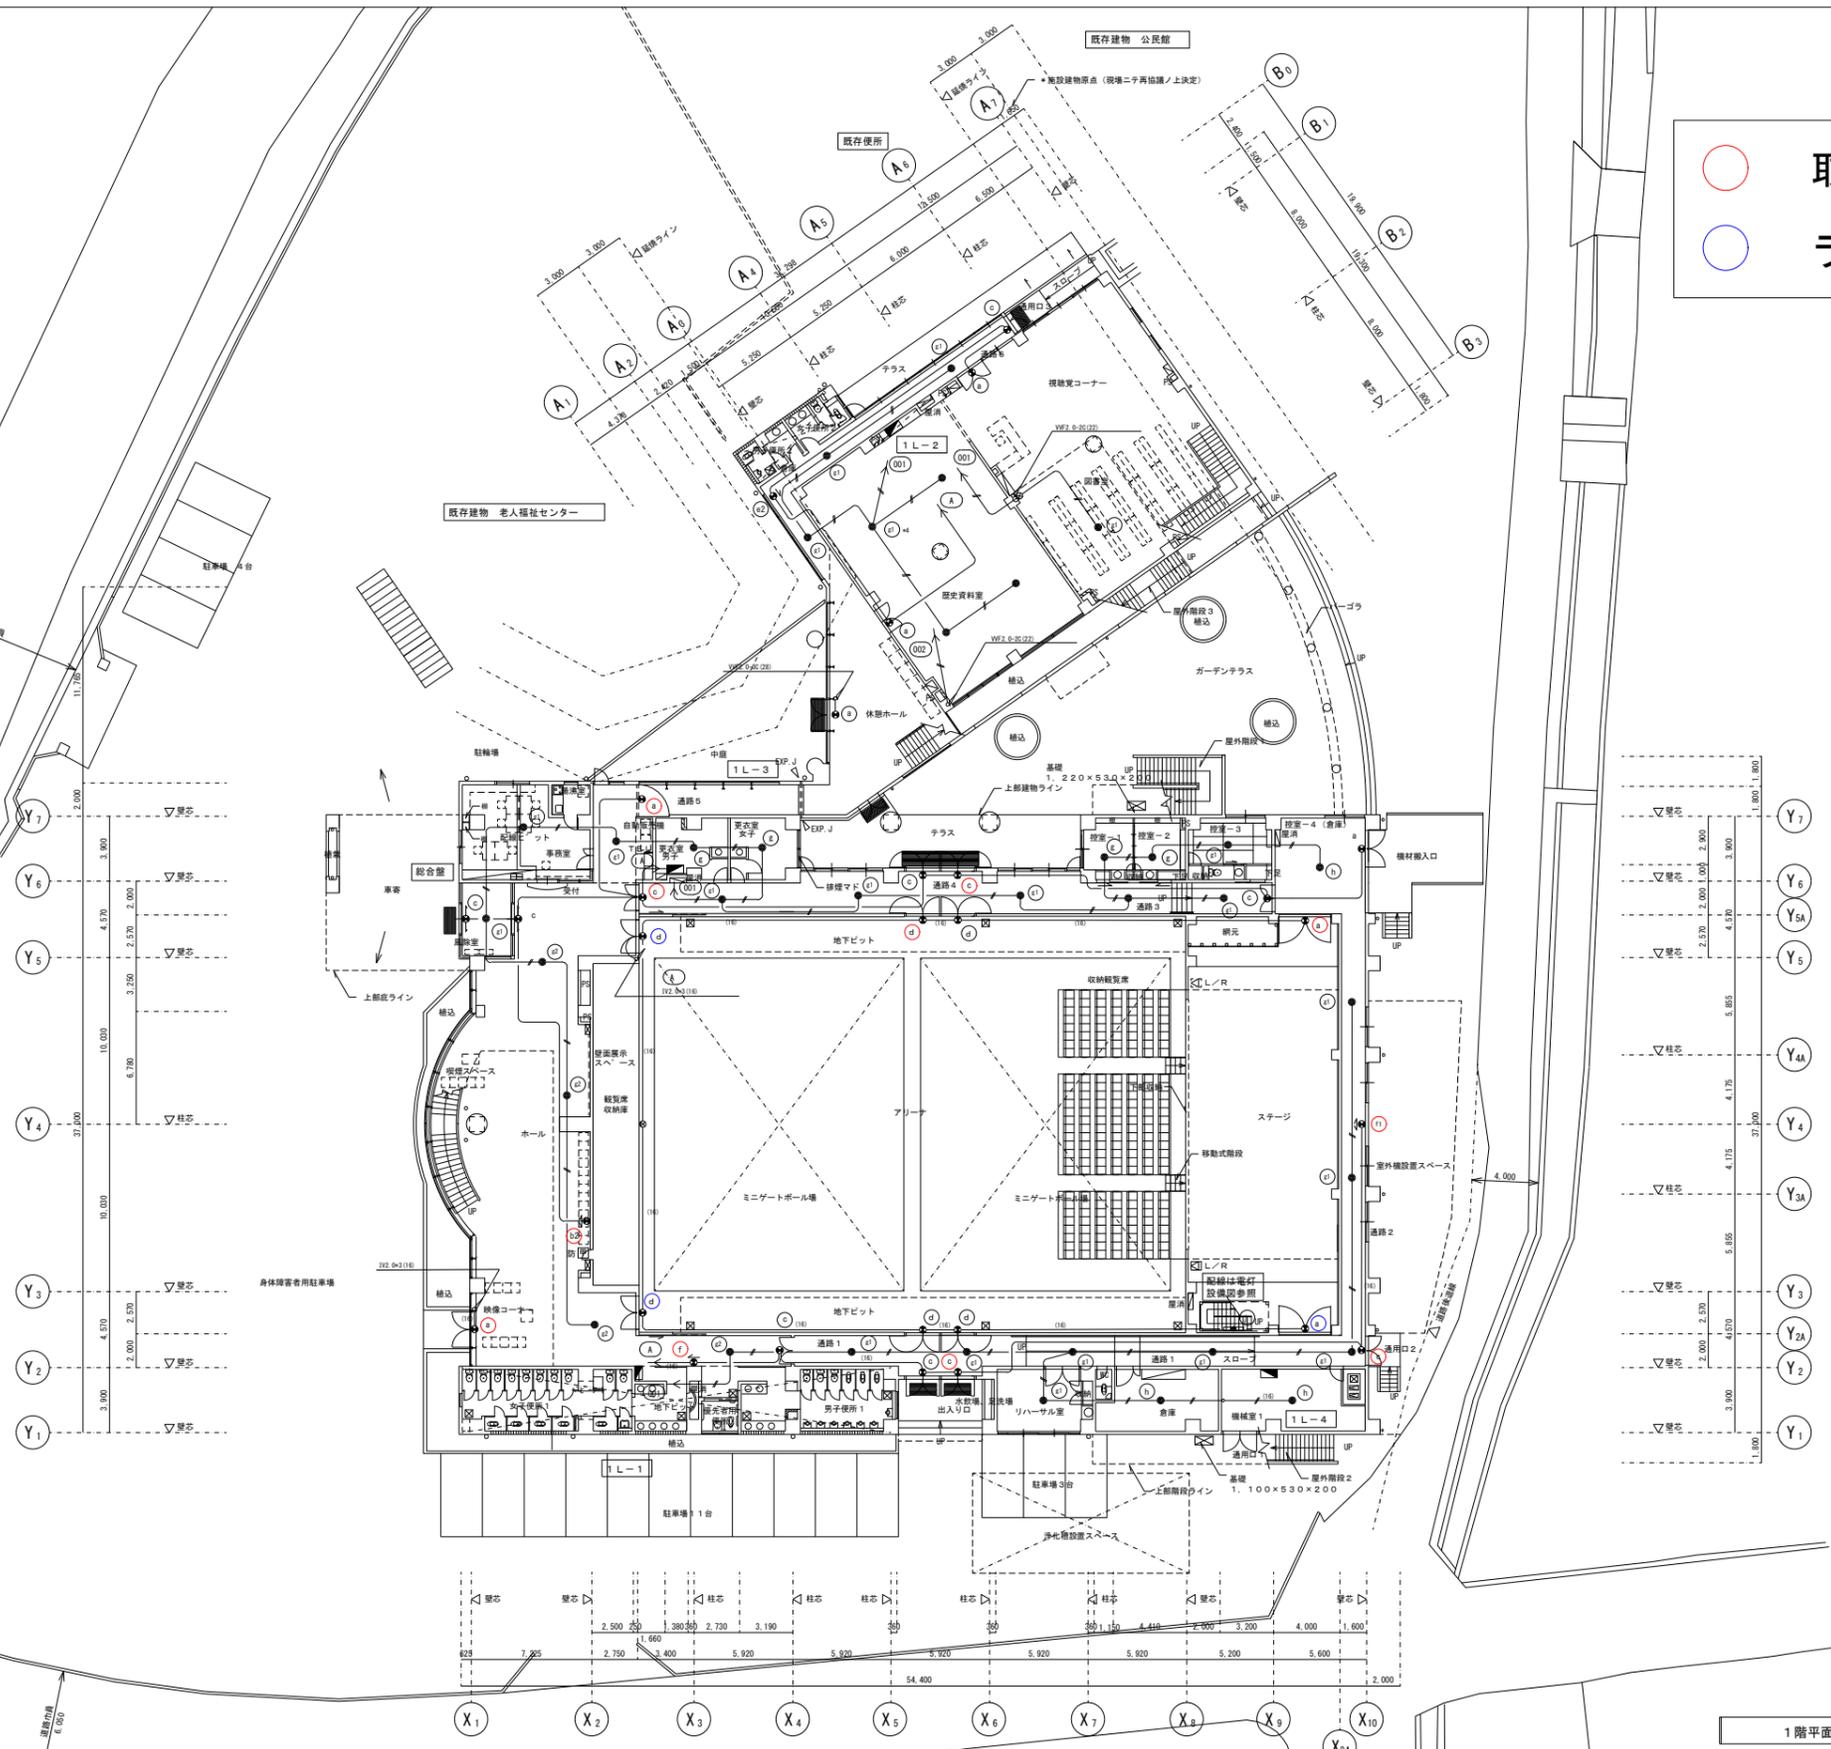

1階平面図 S=1:200

一般建築士 115262号 鎌田 道清
 登録番号 東 條 正 博

MEMO	

株式会社 東系設計

〒100-0001 東京都千代田区千代田 1-1-1
 TEL (03) 248-2261 (内線)
 FAX (03) 248-2261

APPROVED	DESIGNED	PROJECT NO.	PROJECT
CHECKED	DRAWING	DATE	SUBJECT



いちきアクアホール誘導灯取替修繕

1階 非常照明・誘導灯設備図

SCALE S=1:200

NO. E / 23

- 取替
- ランプ交換

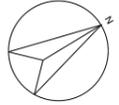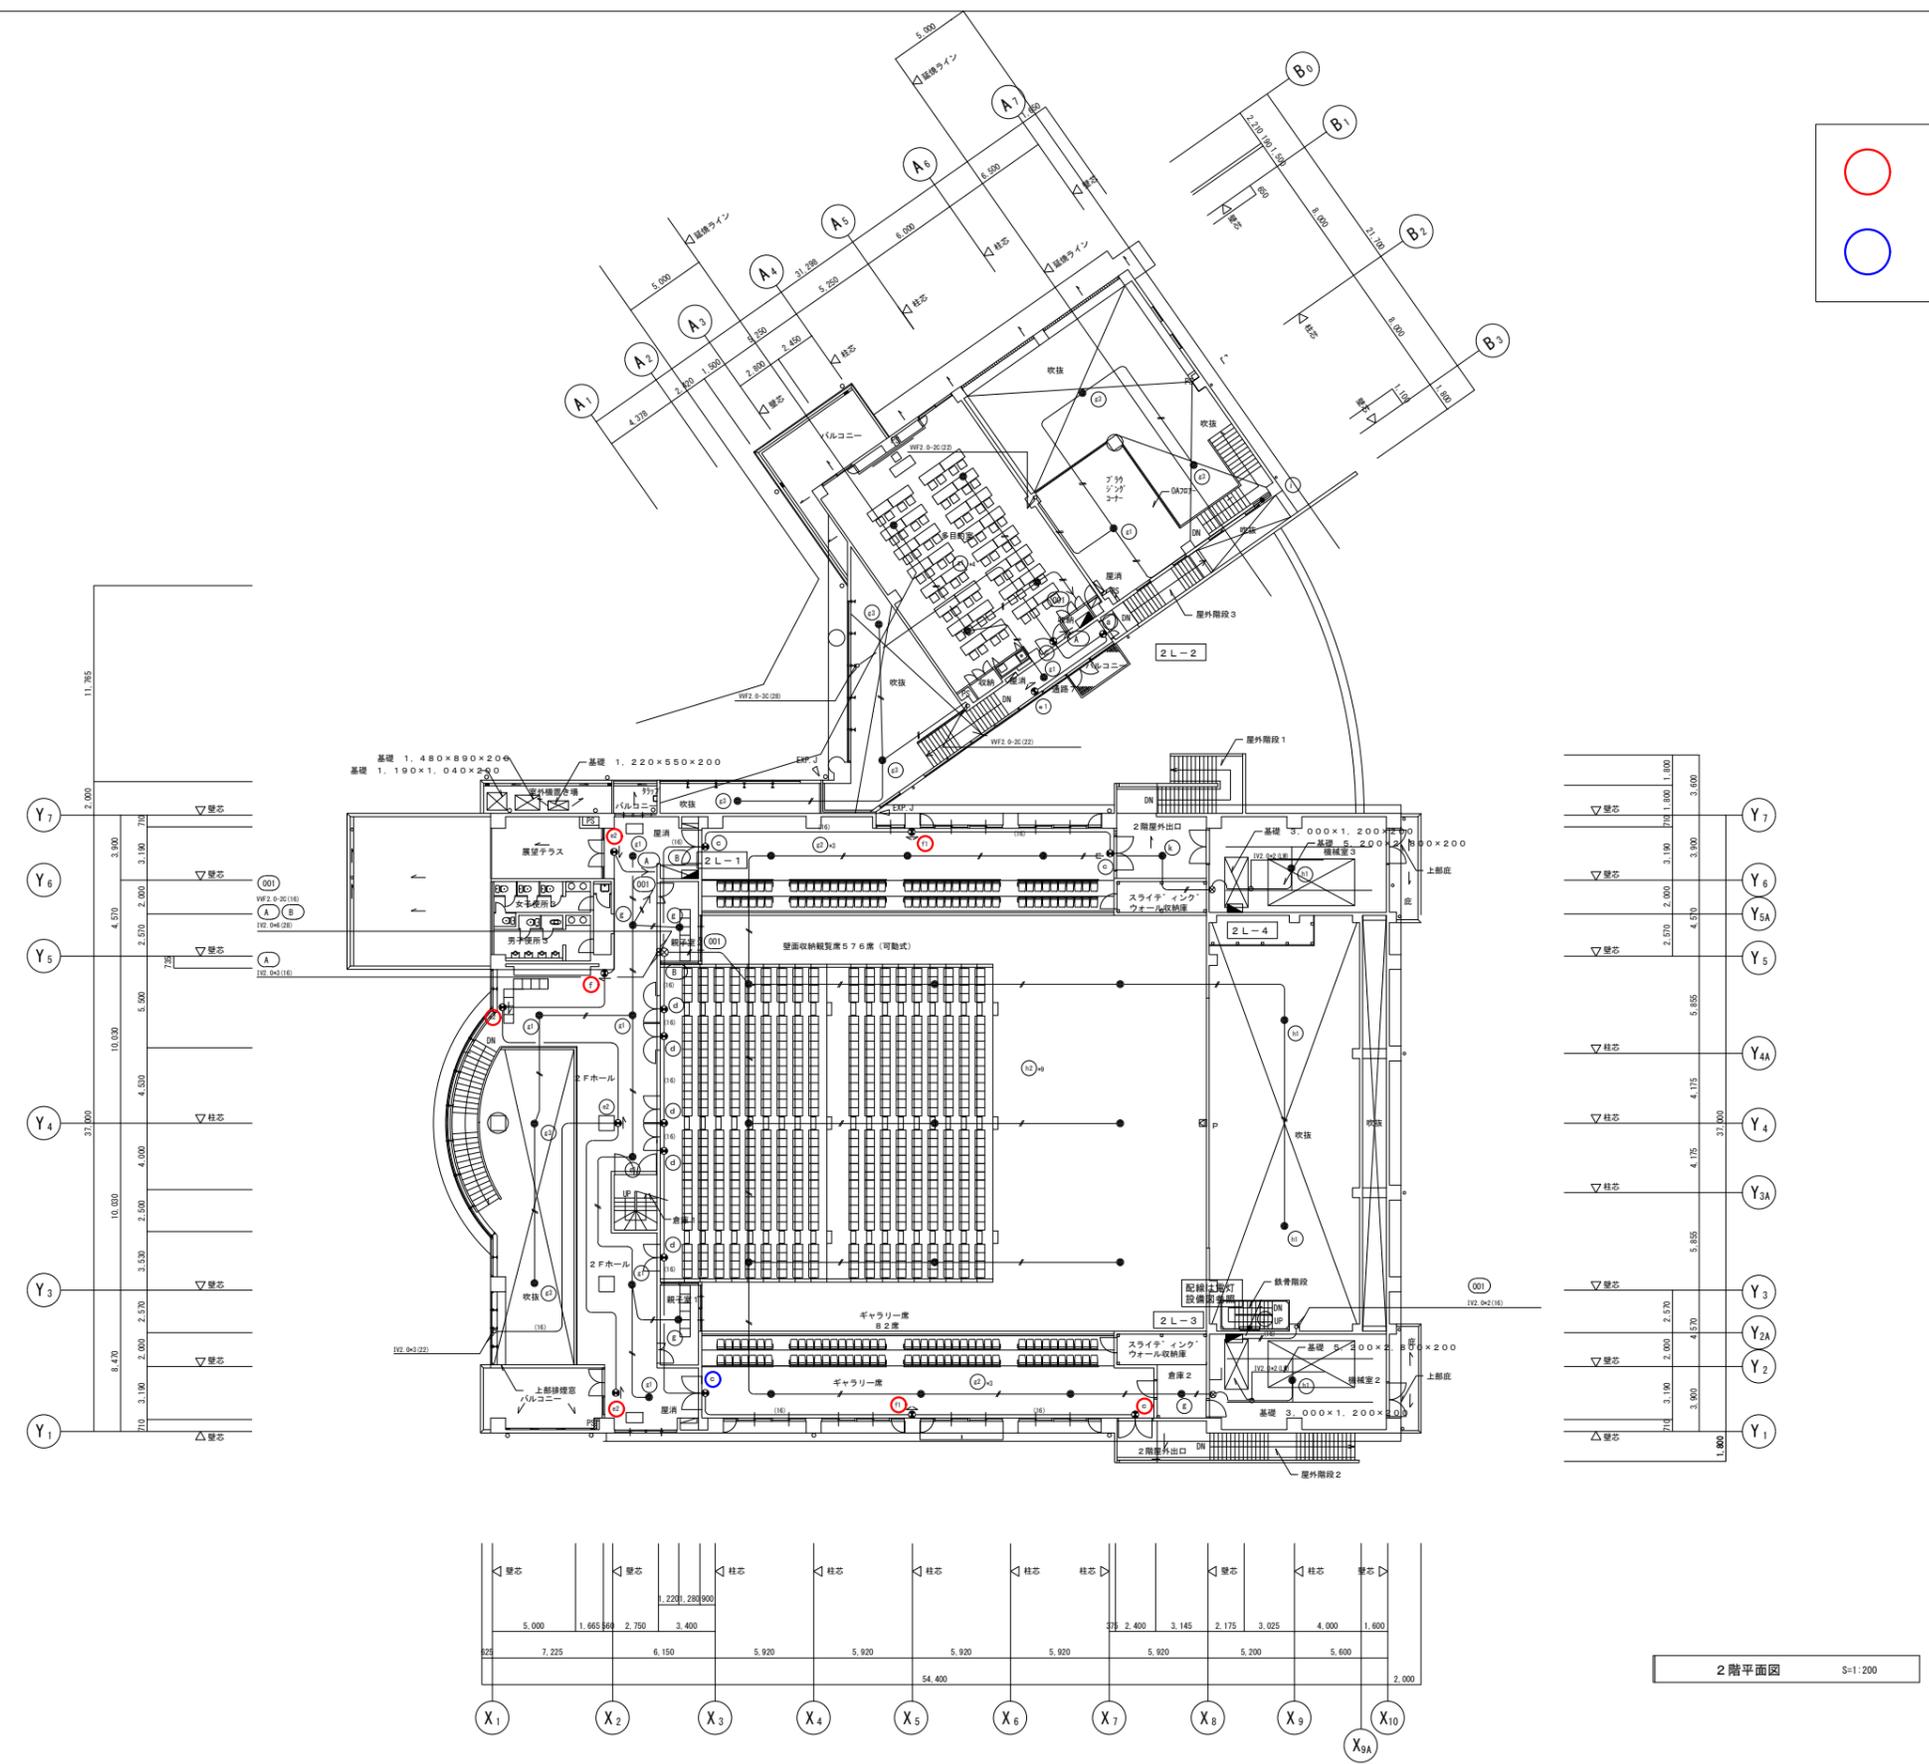

2階平面図 S=1:200

一般建築士 115262号 鎌田 道清
 登録番号 東 96589号

MEMO

株式会社 東系設計
 東京都中央区新富1-10-10 東系ビル 10F
 TEL (03) 248-2261 (内線)
 FAX (03) 248-2261

APPROVED	DESIGNED	PROJECT NO.	PROJECT
CHECKED	DRAWING	DATE	SUBJECT

いちきアクアホール誘導灯取替修繕
 2階 非常照明・誘導灯設備図

NO.	E / 24
SCALE	S=1:200