

令和7年度 水単第3号 八房地区配水管布設替工事

八房地区 平面图 S=1:500

[市道 別府八房線]
[市道 硯川線]

[市道 別府八房線]

配水管布設工 HPPE ϕ 150 L=78.1m

仕切弁設置工 $\phi 50 \times 1$ 基、消火栓設置工 $\phi 75 \times 1$ 基



給水件数×4件

[市道 硯川線]

配水管布設工 HPPE ϕ 100 L=283.2m





仕切弁設置工 $\phi 100 \times 2$ 基、 $\phi 50 \times 2$ 基

給水件数×16件

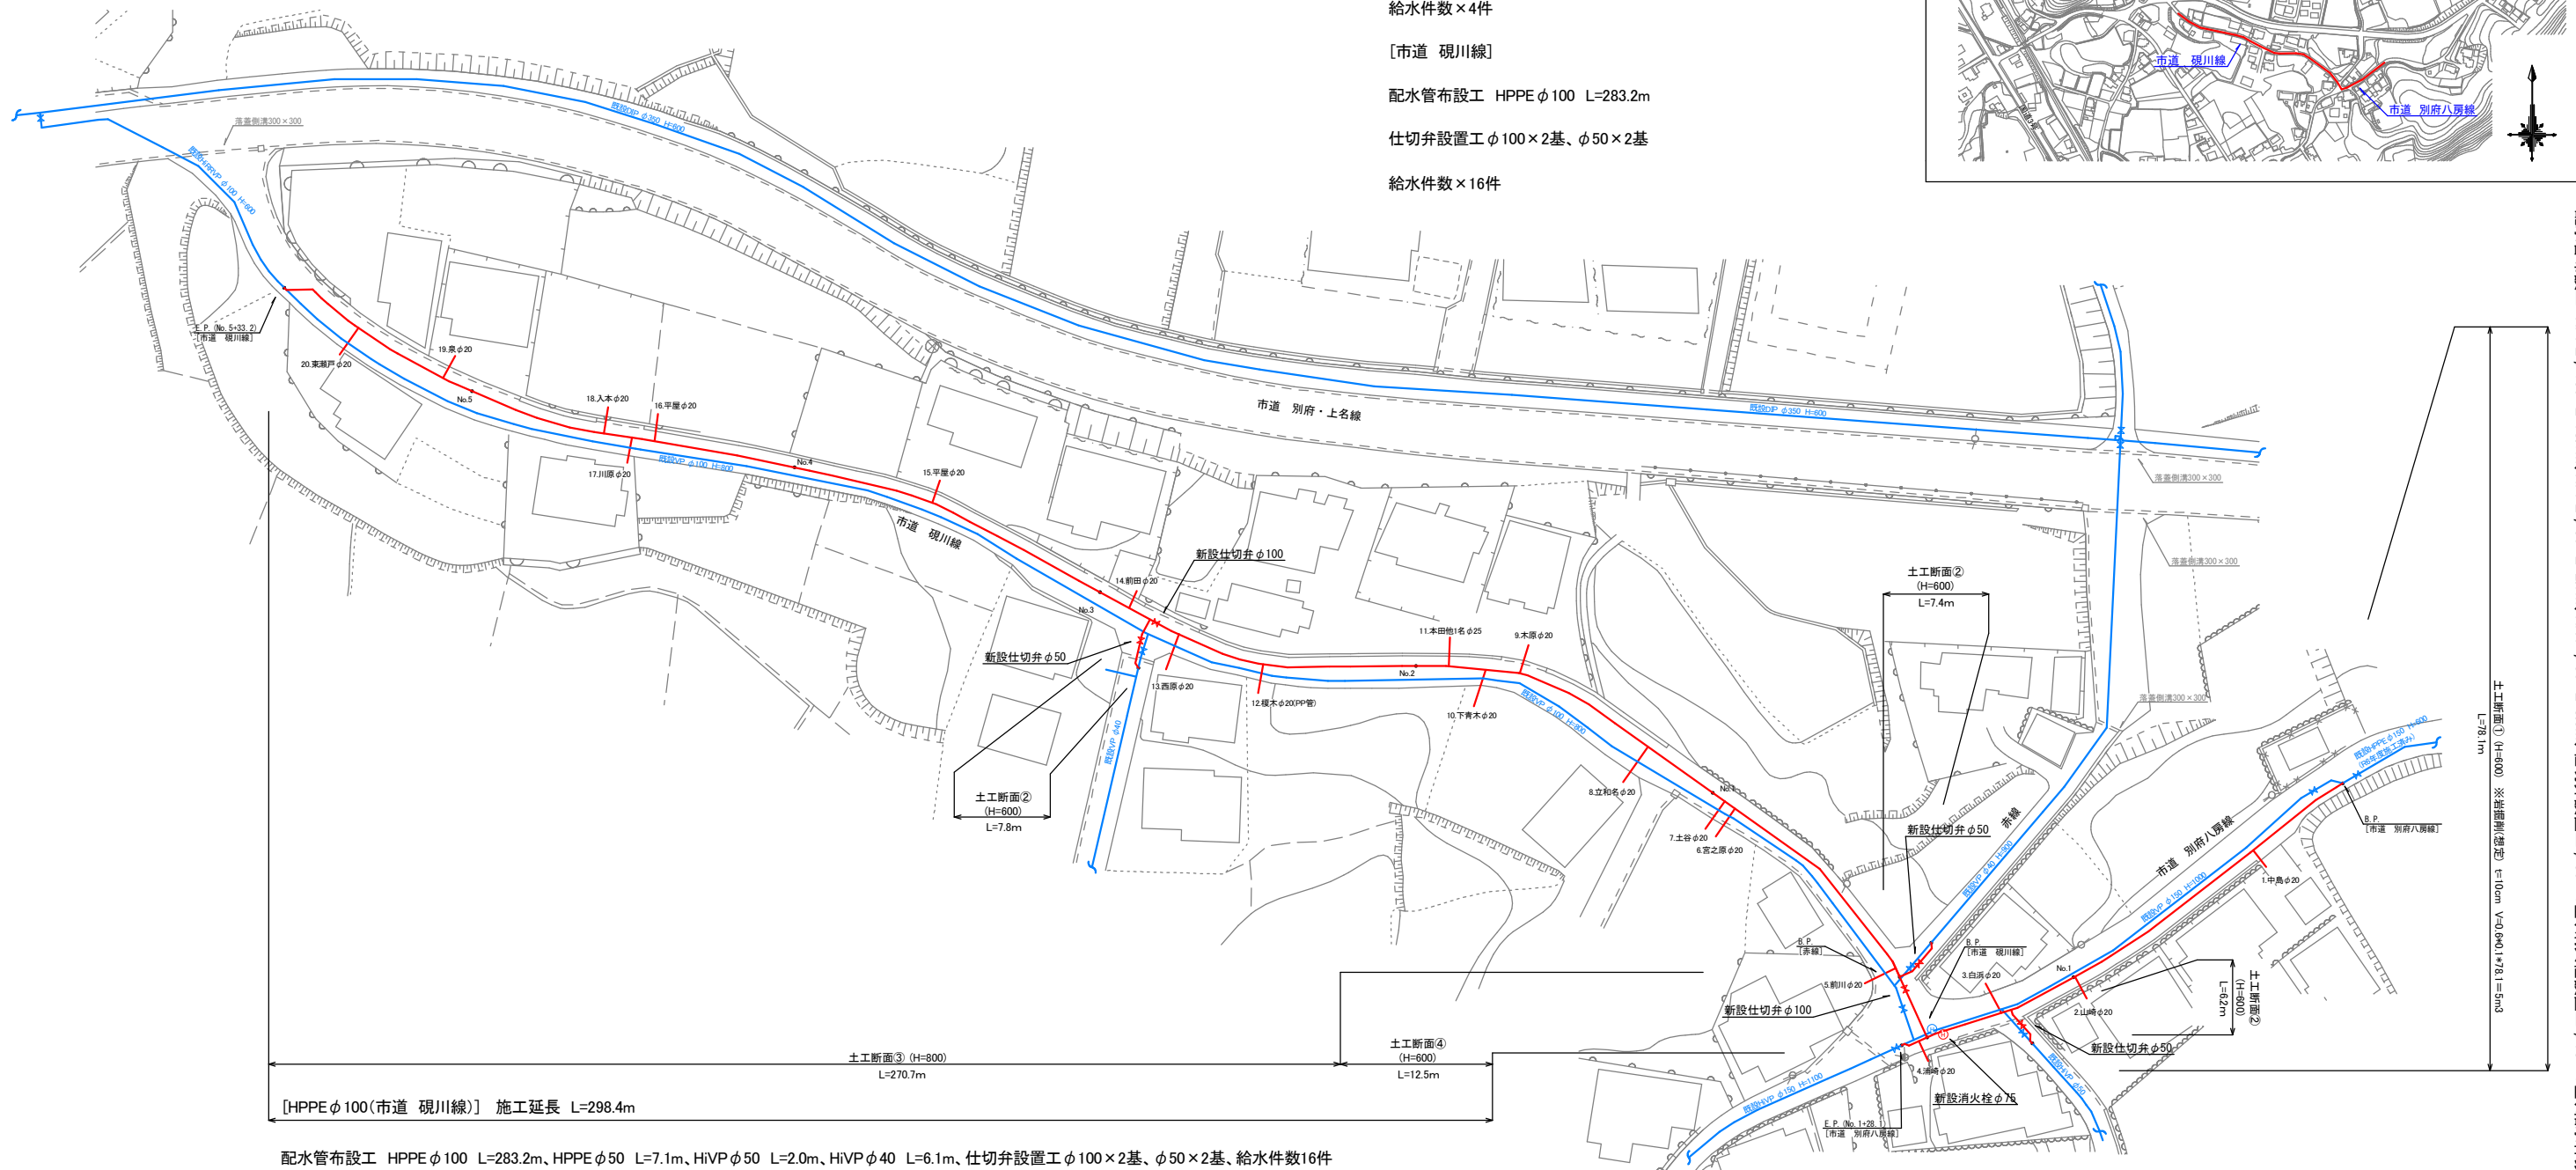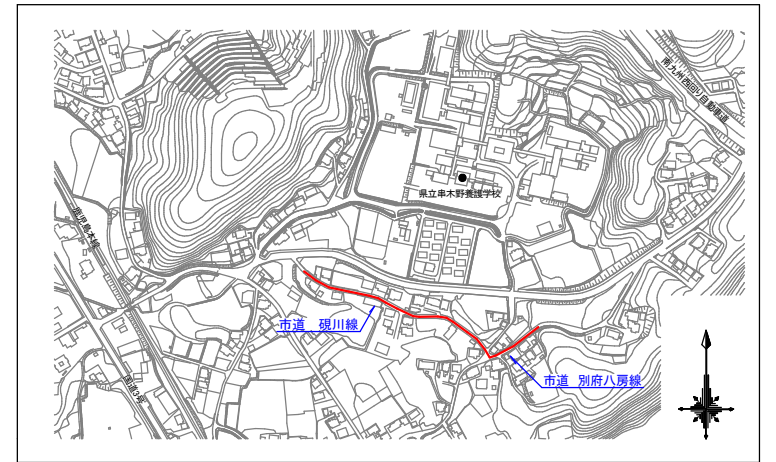

〔HPPEφ150(市道 別府八屋線)〕 施工延長 1=84.3m

配水管布設工 HPPEφ150 L=78.1m、HPPEφ50 L=2.7m、HiVPφ50 L=3.5m、仕切弁設置工φ50×1基、消火栓設置工φ75×1基、給水性数4件

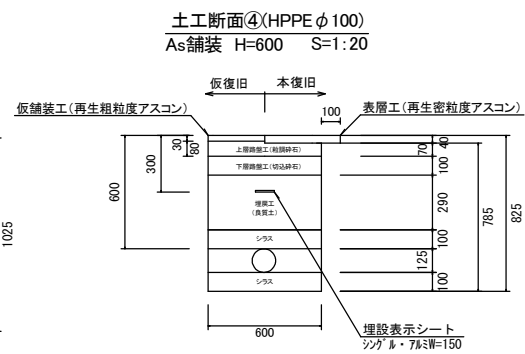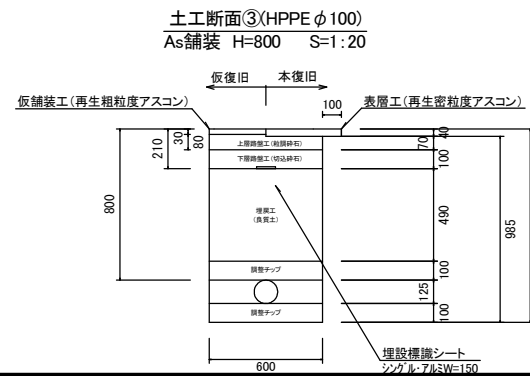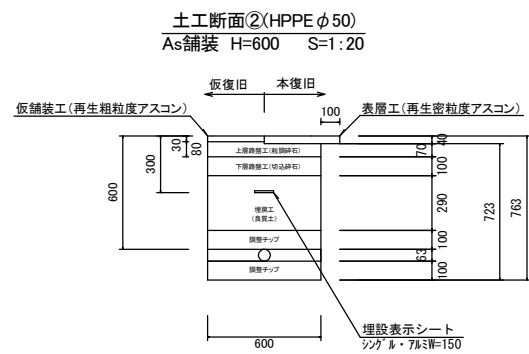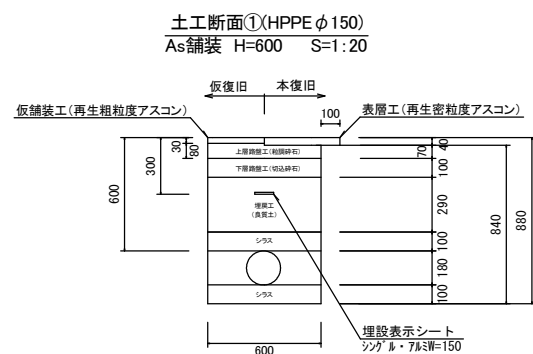

実施設計図


※舗装厚は原形復旧とするものとする

鹿児島県 いちき串木野市	
工 事 名	令和7年度 水単第3号 八房地区配水管布設替工事
工事箇所	いちき串木野市 八房 地内
図面種類	平 面 図
縮 尺	図 示
図面番号	全 3 葉 第 1 号
作成月日	令和 年 月 日


令和7年度 水単第3号 八房地区配水管布設替工事

八房地区 配管詳細図 S=1:250


[市道 別府八房線]
[市道 硯川線]

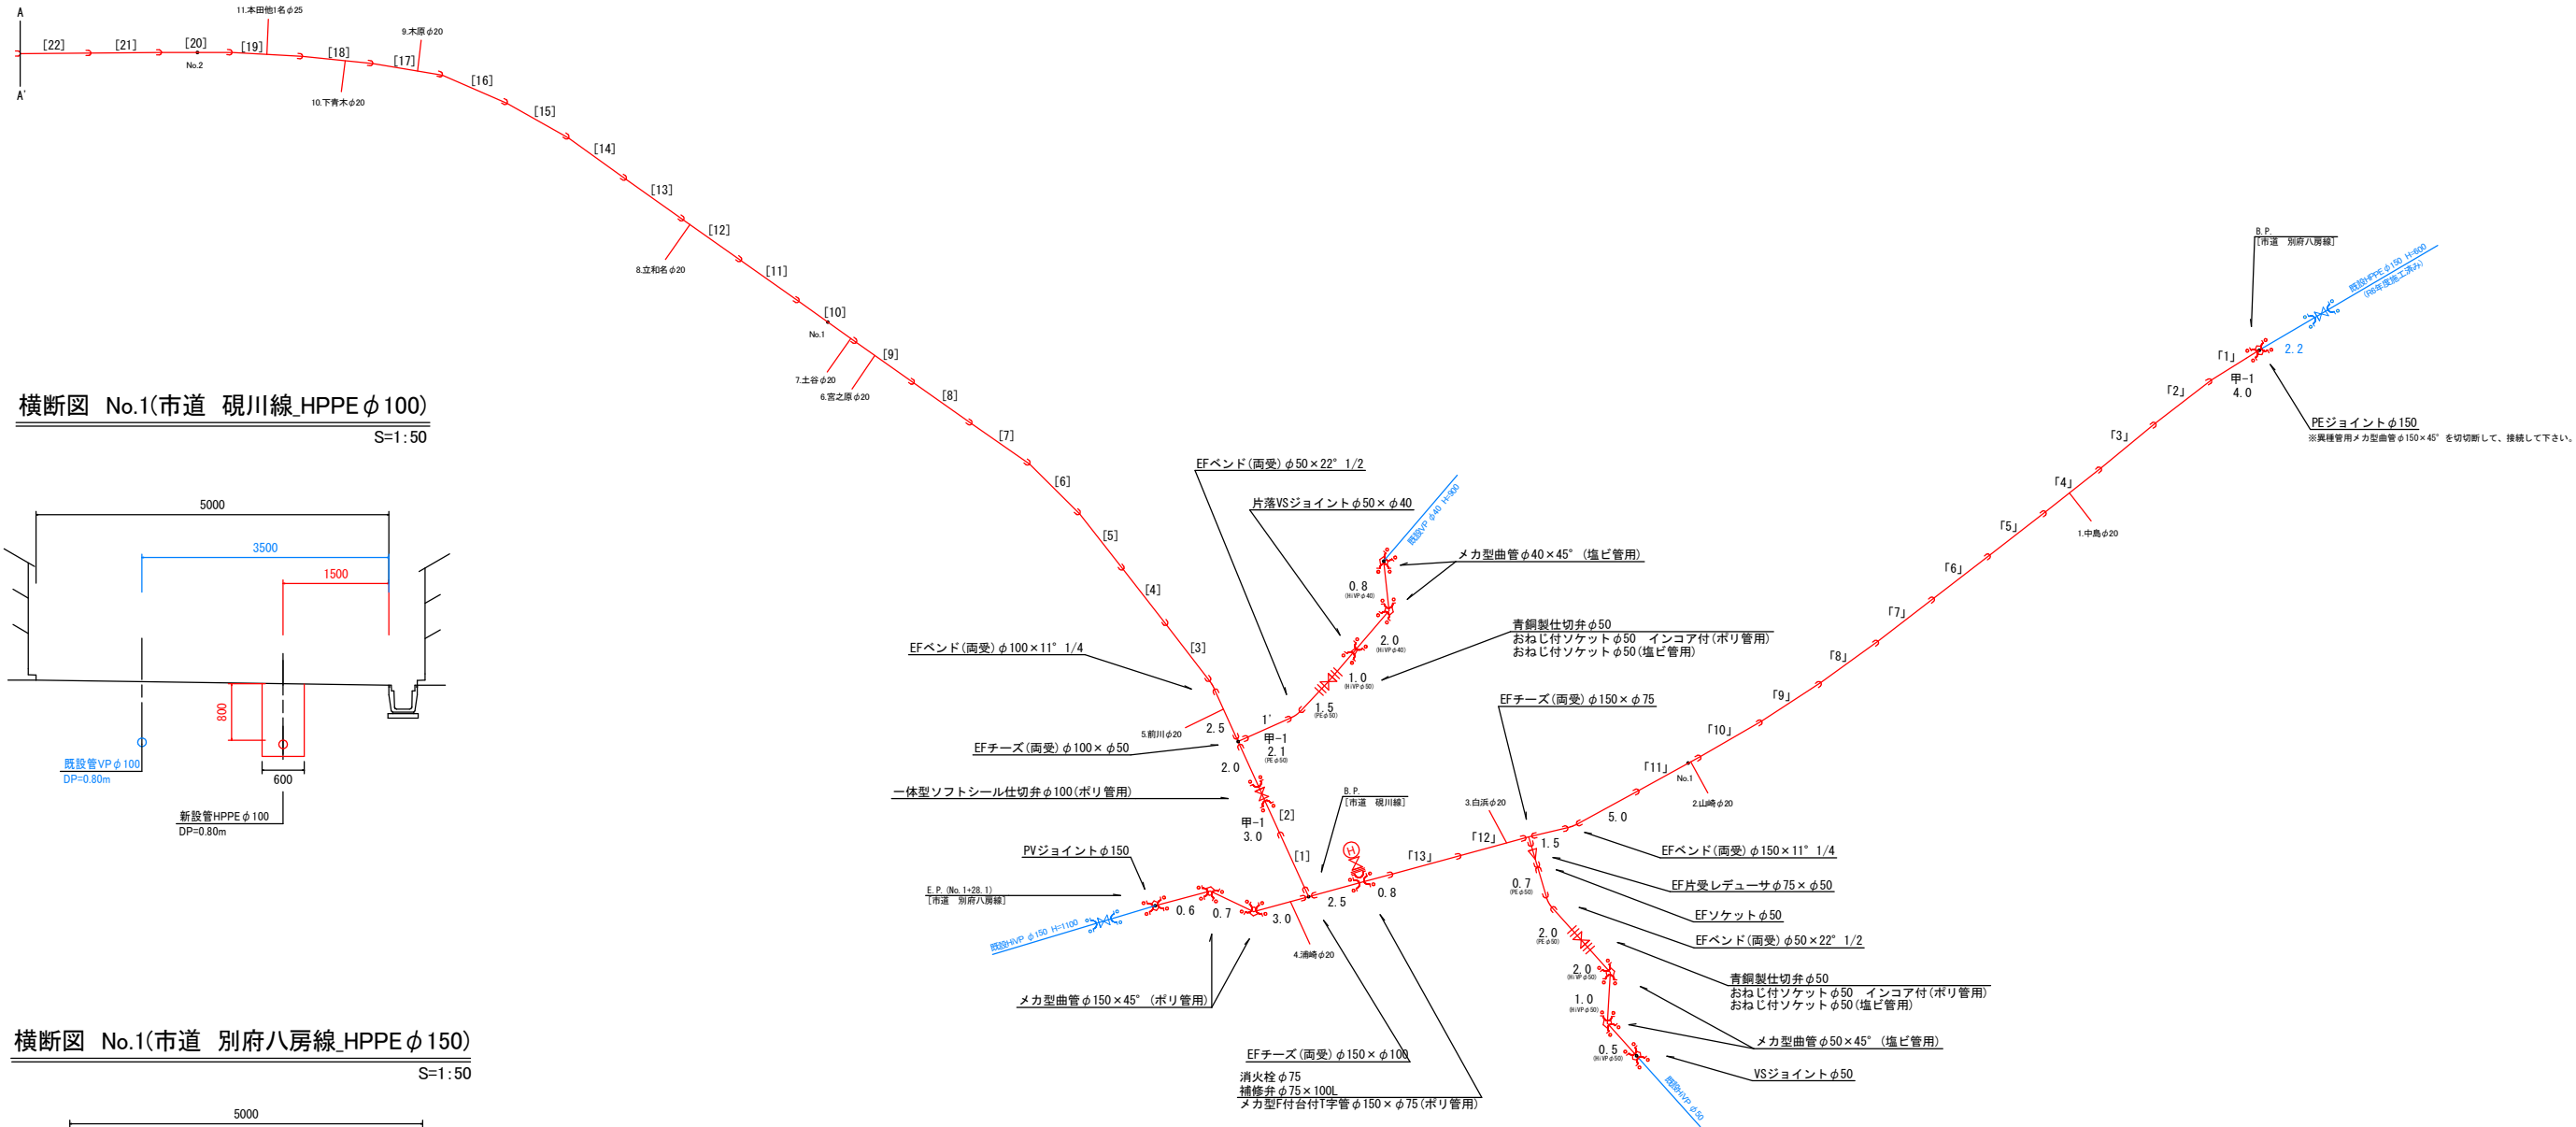

横断面 No.1(市道 硯川線_HPPEφ100)
S=1:50

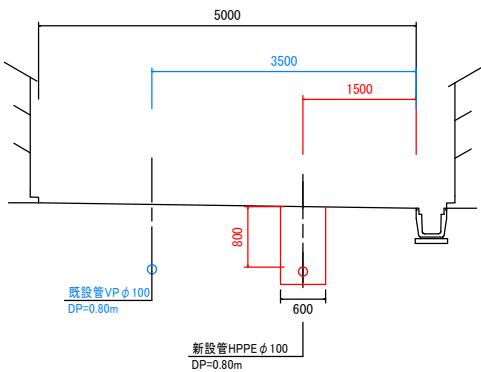

横断面 No.1(市道 別府八房線_HPPEφ150)
S=1:50

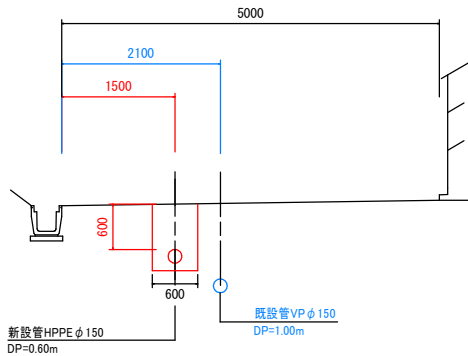

実施設計図


※舗装厚は原形復旧とするものとする

鹿児島県 いちき串木野市	
工 事 名	令和7年度 水単第3号 八房地区配水管布設替工事
工事箇所	いちき串木野市 八房 地内
図面種類	配管詳細図
縮 尺	図 示
図面番号	全 3 葉 第 2 号
作成月日	令和 年 月 日

令和7年度 水単第3号 八房地区配水管布設替工事

八房地区 配管詳細図 S=1:250

[市道 硯川線]

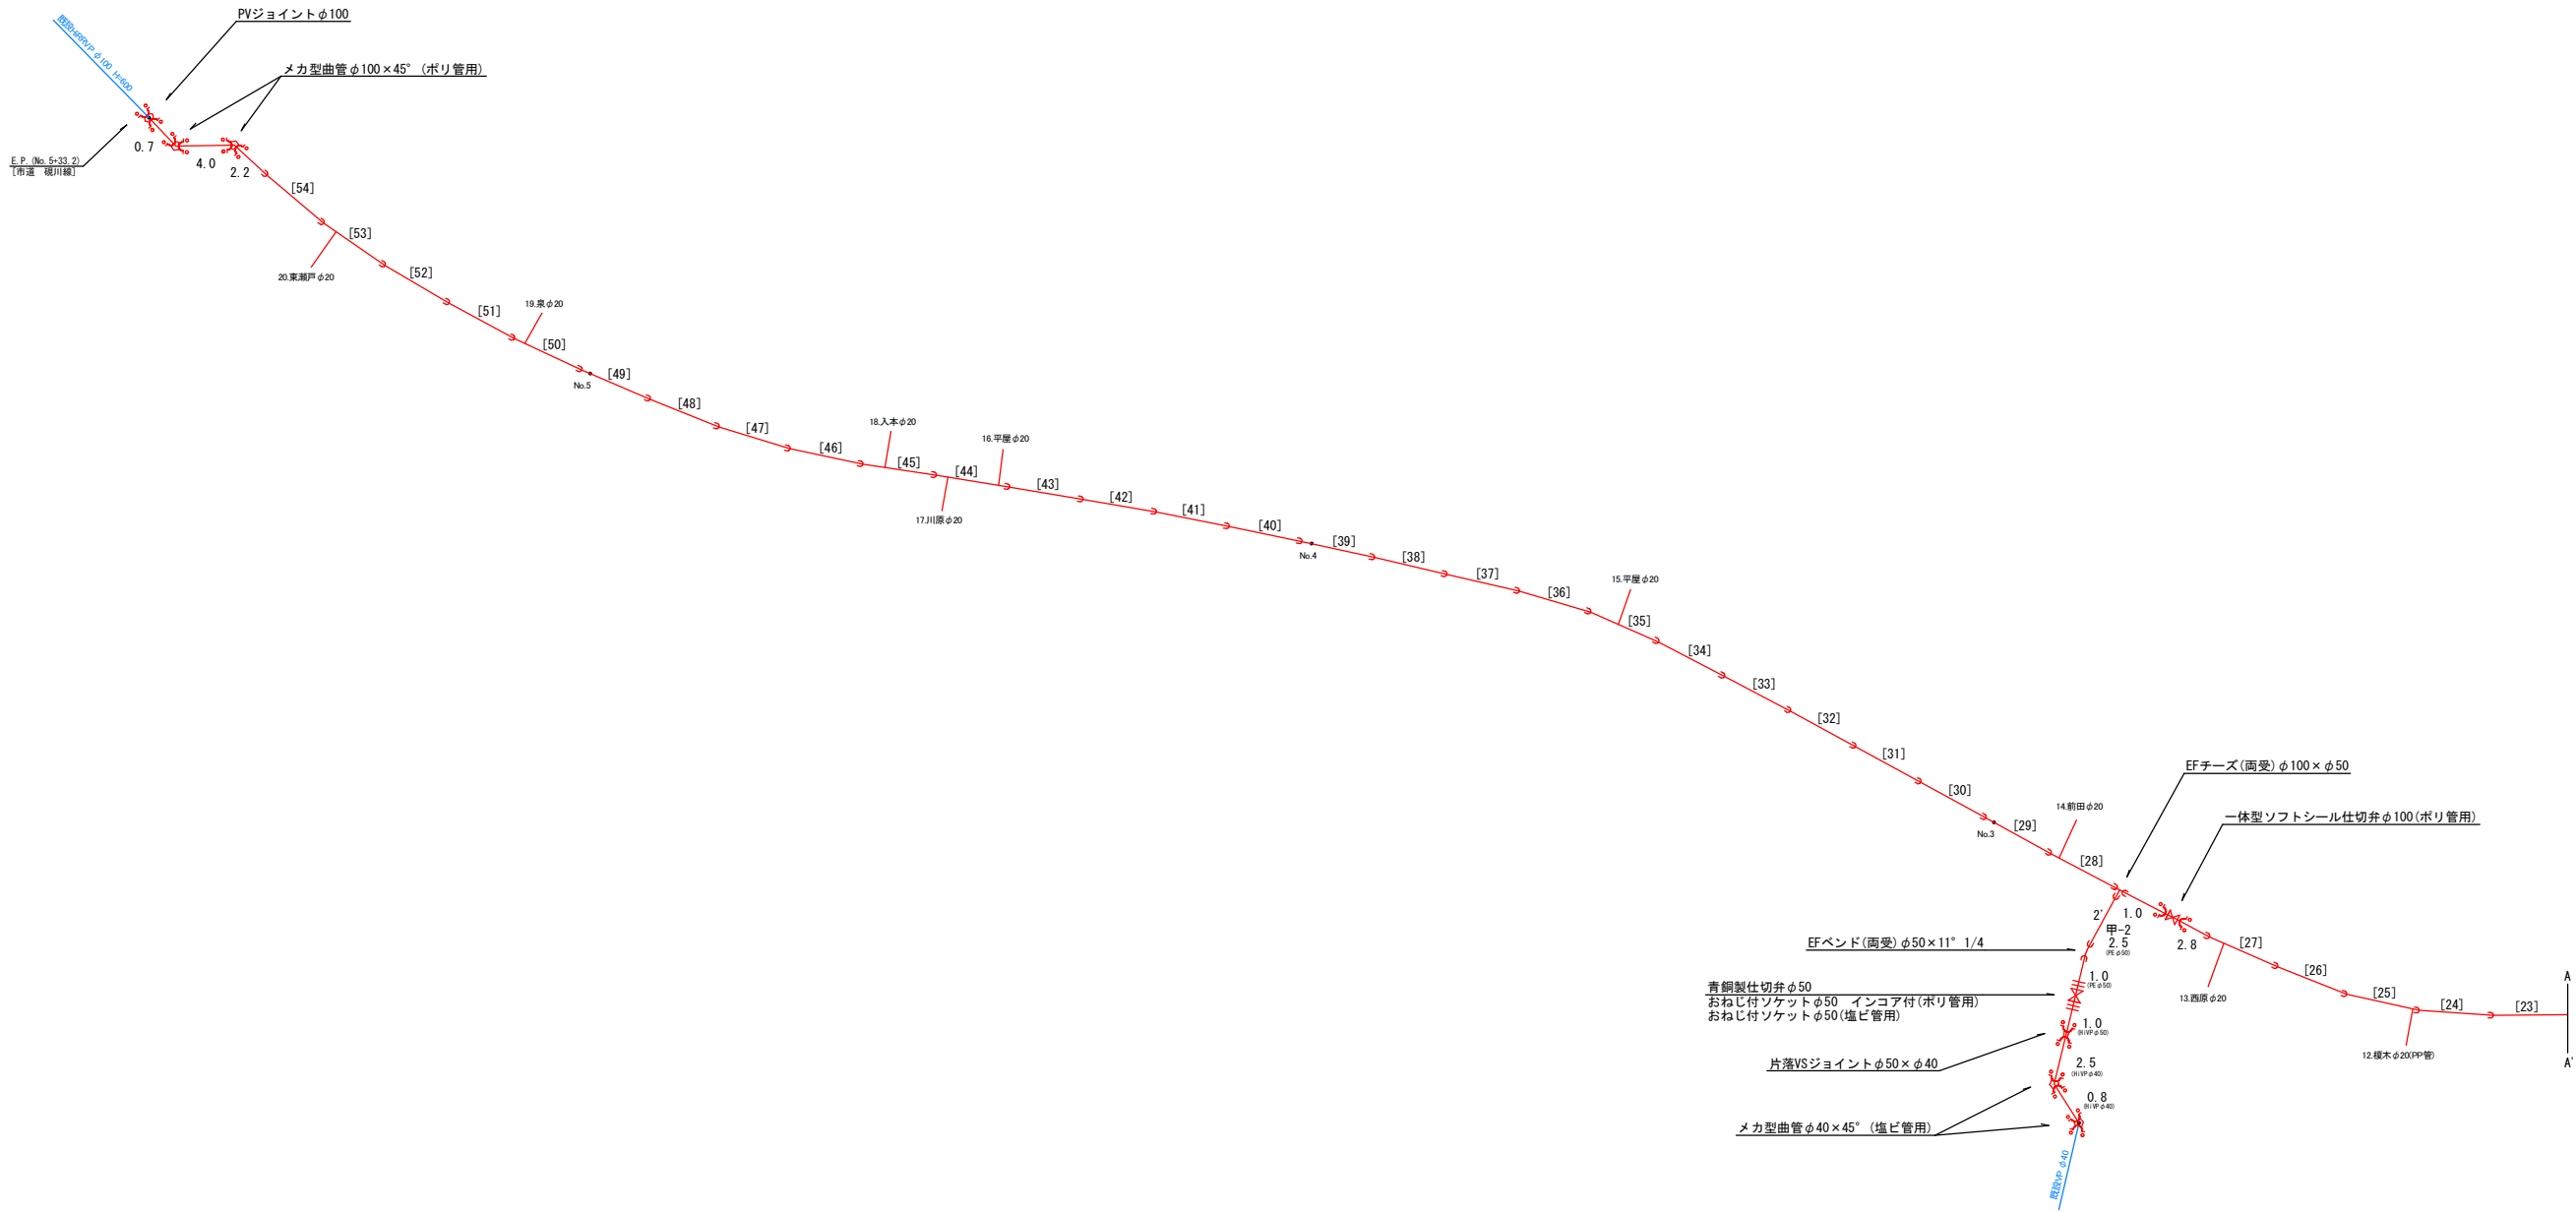

実施設計図

※舗装厚は原形復旧とするものとする

鹿児島県 いちき串木野市	
工 事 名	令和7年度 水単第3号 八房地区配水管布設替工事
工事箇所	いちき串木野市 八房 地内
図面種類	配管詳細図
縮 尺	図 示
図面番号	全 3 葉 第 3 号
作成月日	令和 年 月 日