


# いちき串木野市全図

## 水道施設統合図

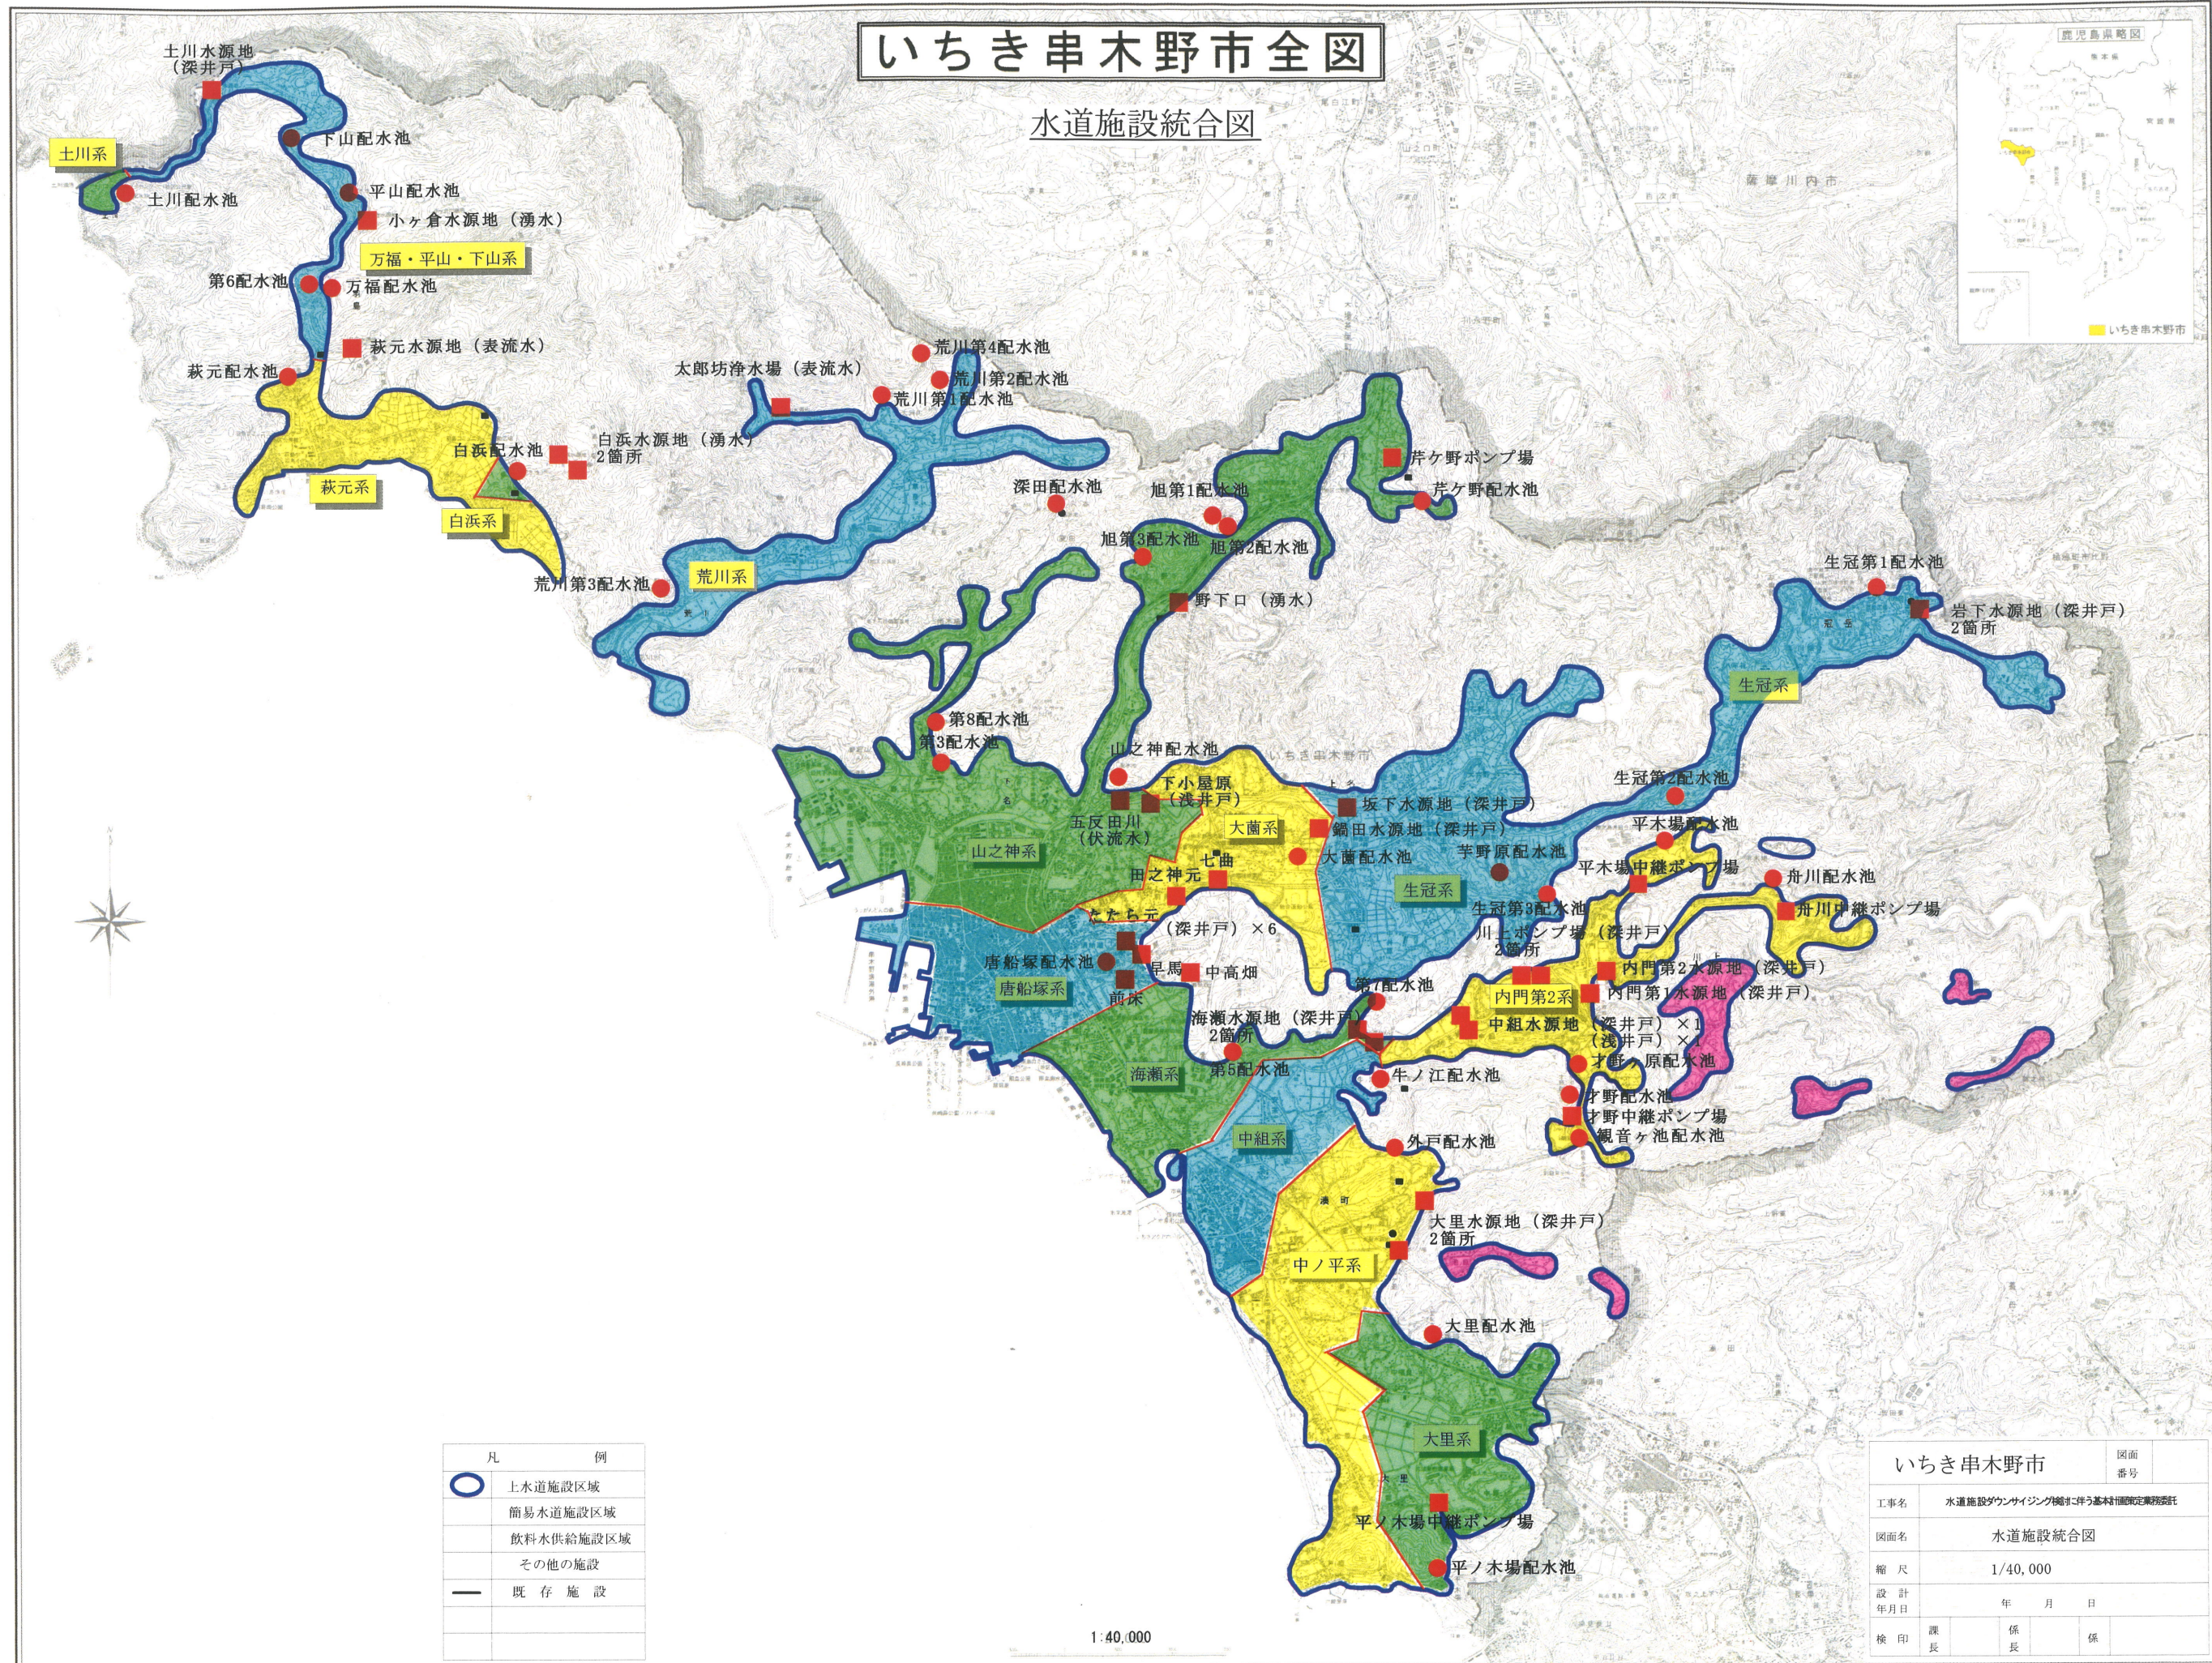

凡	例
	上水道施設区域
	簡易水道施設区域
	飲料水供給施設区域
	その他の施設
	既存施設

1:40,000

いちき串木野市		図面
		番号
工事名	水道施設デザインシミュレーションに伴う基本計画策定業務委託	
図面名	水道施設統合図	
縮尺	1/40,000	
設計年月日	年 月 日	
検印	課長	係長