
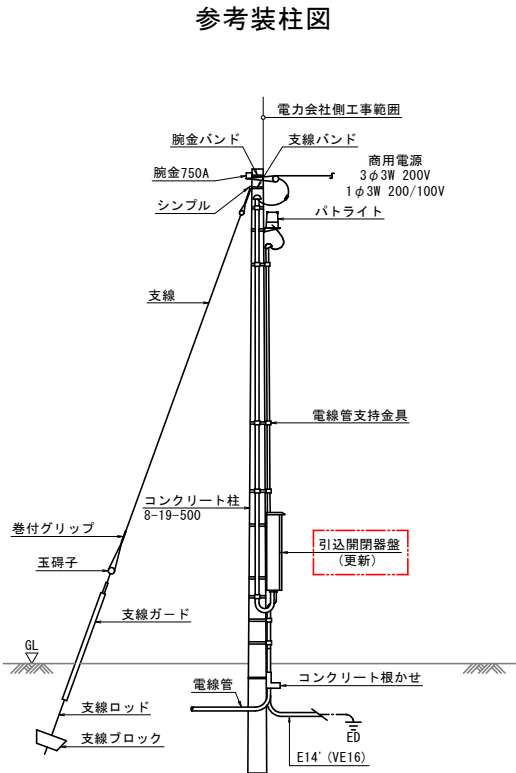


農維(補助)第1号 農業水路等長寿命化・防災減災事業 川北揚水機場地区 ポンプ設備改修工事  
電気設備(1/2)

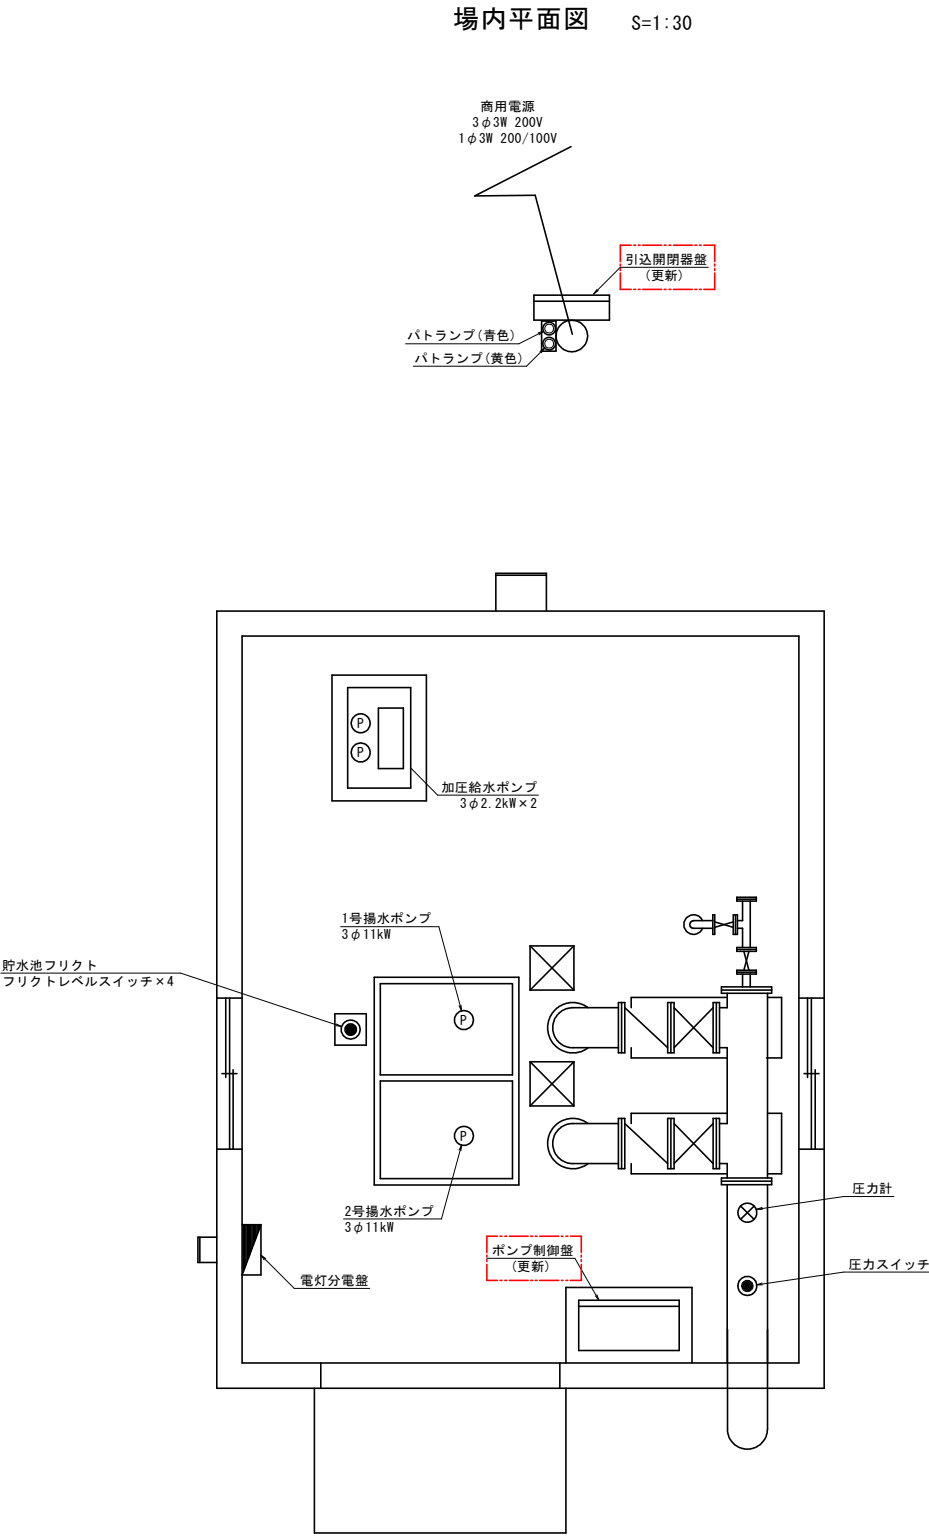

実施設計図

注記)  
は今回施工範囲を示す。


|             |                  |      |        |
|-------------|------------------|------|--------|
| 工 事 名       | 川北揚水機場地区         |      |        |
| 事 業 名       | 農業水路等長寿命化・防災減災事業 |      |        |
| 工 事 場 所     | いちき串木野市 大里地内     |      |        |
| 図 面 種 類     | 電気設備(1/2)        |      |        |
| 図 面 番 号     | 全 2 の 1          | 作成年月 | 令和8年5月 |
| いちき串木野市 農政課 |                  |      |        |

農維(補助)第1号 農業水路等長寿命化・防災減災事業 川北揚水機場地区 ポンプ設備改修工事  
電気設備(2/2)

引込開閉器盤

S=1:10

※材質はSUS304とする。

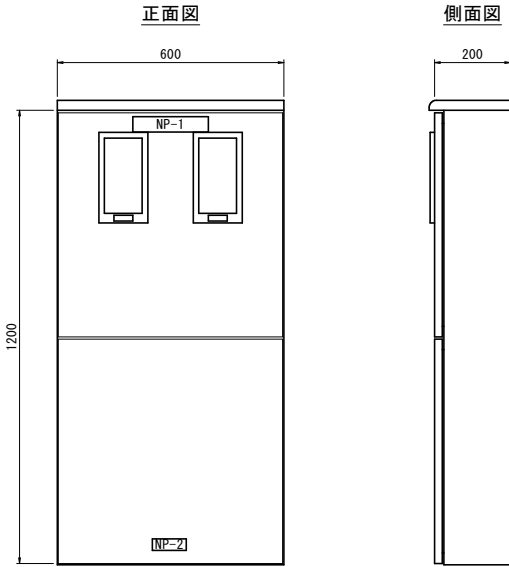


凡例

| 記号   | 器具名称・記入文字 |   |      |
|------|-----------|---|------|
| NP-1 | 名         | 称 | 板    |
| NP-2 | 銘         | 板 | 製作所名 |


ポンプ制御盤

S=1:10

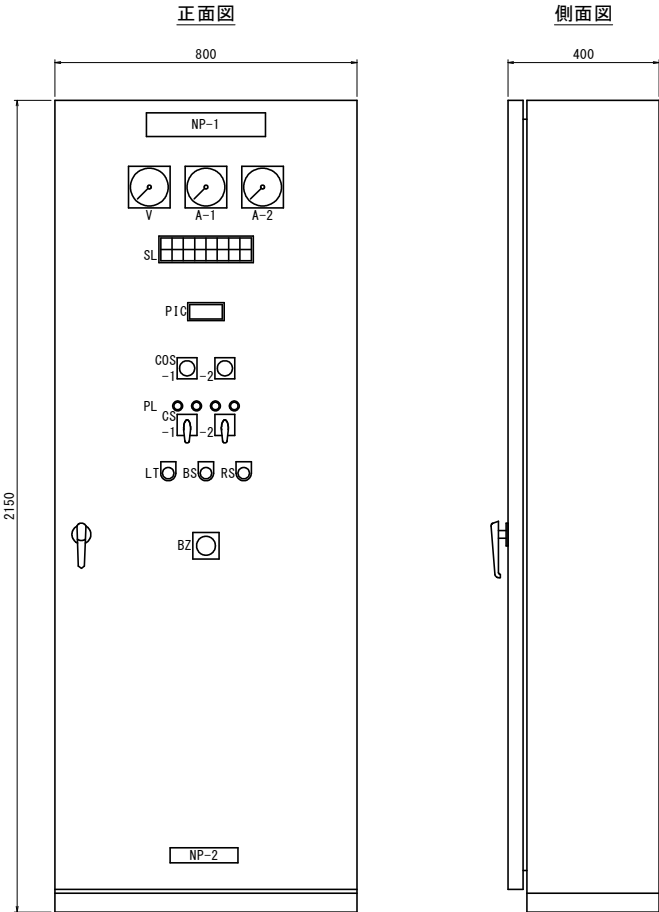

凡例

| 記号    | 器具名称・記入文字 |   |      |
|-------|-----------|---|------|
| NP-1  | 名         | 称 | 板    |
| NP-2  | 銘         | 板 | 製作所名 |
| V     | 交         | 流 | 電    |
| A-1   | 交         | 流 | 電    |
| A-2   | 交         | 流 | 電    |
| SL    | 集         | 合 | 表    |
| PIC   | デ         | ジ | タ    |
| COS-1 | 切         | 替 | 開    |
| COS-2 | 切         | 替 | 開    |
| PL    | パ         | イ | ロ    |
| CS-1  | 操         | 作 | 開    |
| CS-2  | 操         | 作 | 開    |
| LT    | 押         | 鈕 | 開    |
| BS    | 警         | 報 | 停    |
| RS    | 警         | 報 | 停    |
| BZ    | 警         | 報 | ブ    |

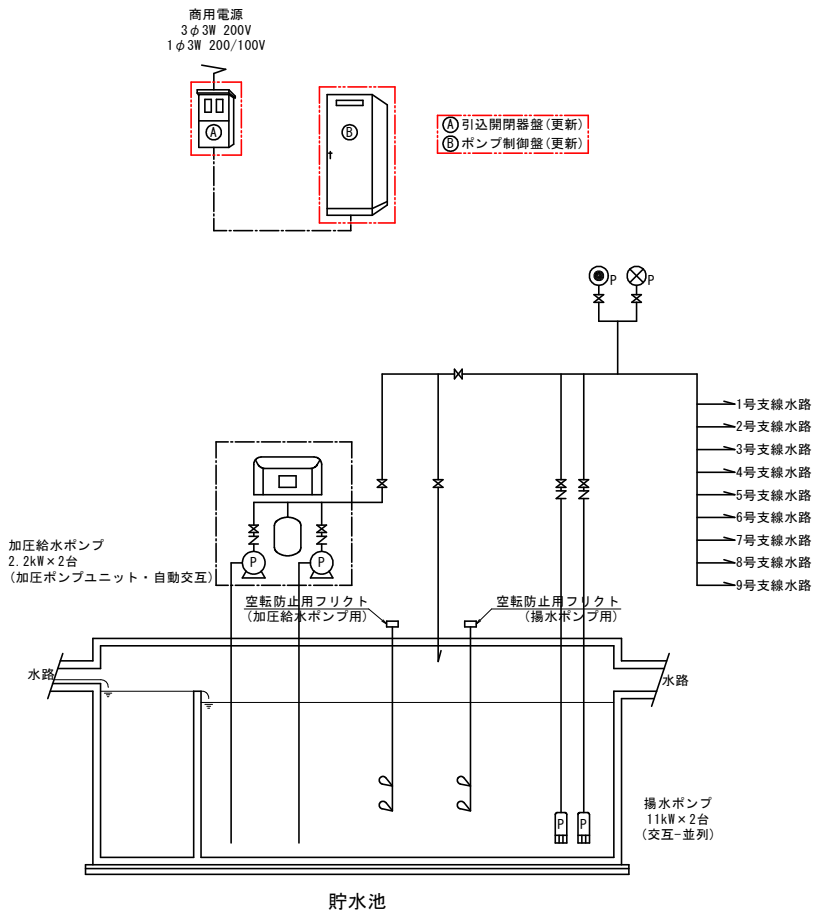


フローシート

凡例

| 記号 | 名称         | 記号 | 名称     |
|----|------------|----|--------|
| 22 | フリクトレベスイッチ | ●P | 圧カスイッチ |
| ⊗P | 圧力計        |    |        |

単線結線図

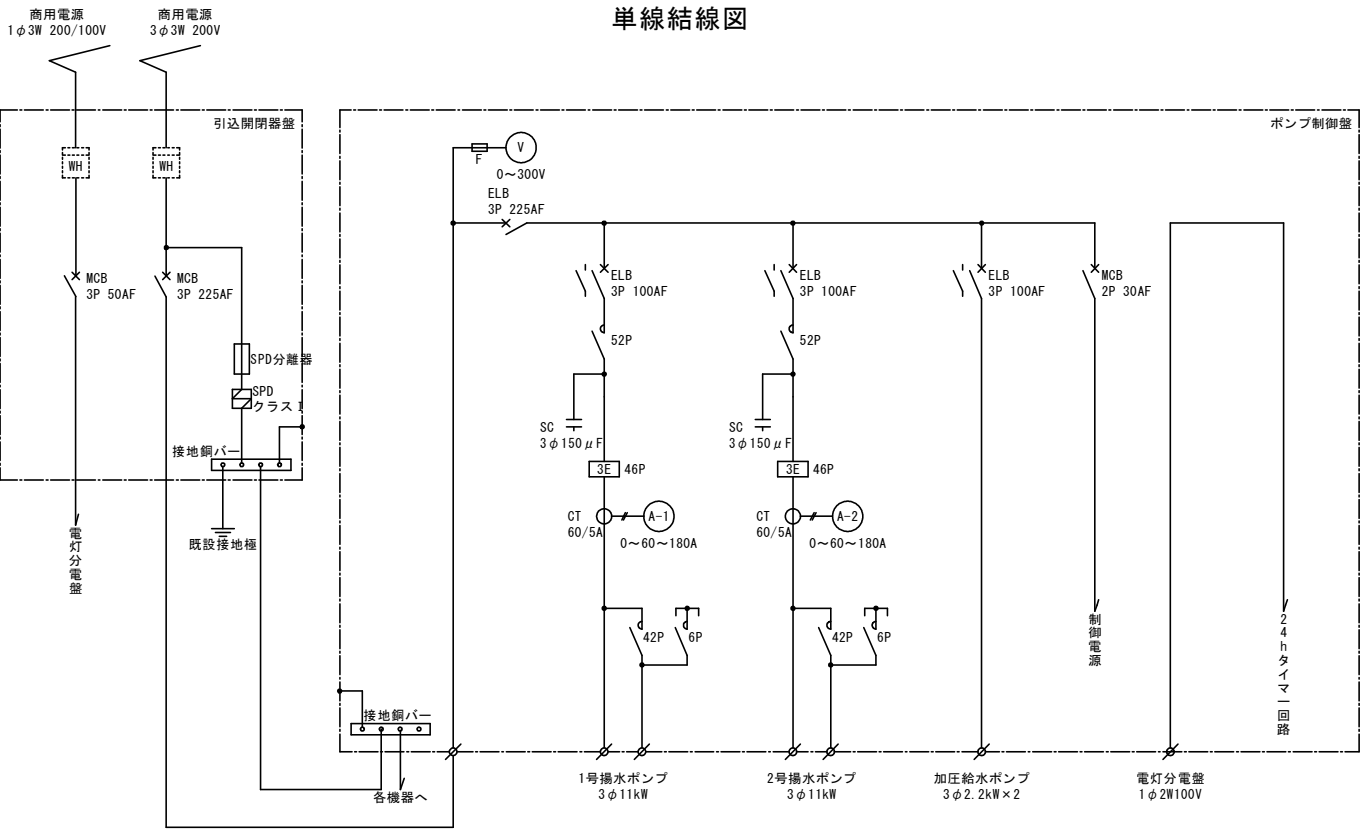

実施設計図

注記)

は今回施工範囲を示す。

|             |                  |      |        |
|-------------|------------------|------|--------|
| 工 事 名       | 川北揚水機場地区         |      |        |
| 事 業 名       | 農業水路等長寿命化・防災減災事業 |      |        |
| 工 事 場 所     | いちき串木野市 大里地内     |      |        |
| 図 面 種 類     | 電気設備(2/2)        |      |        |
| 図 面 番 号     | 全 2 の 2          | 作成年月 | 令和8年5月 |
| いちき串木野市 農政課 |                  |      |        |