

令和8年度 水単第9号 塩屋町外配水管布設替工事

[市道 郷之原がた下線] 施工延長 L=199.7m


配水管布設工 HPPE ϕ 50 L=191.7m

仕切弁設置工 $\phi 50 \times 6$ 基、給水件数3件

[市道 塩屋・御倉町線] 施工延長 L=41.7m



配水管布設工 HPPE ϕ 50 L=38.3m

仕切弁設置工 $\phi 50 \times 1$ 基、給水件数 $\times 3$ 件

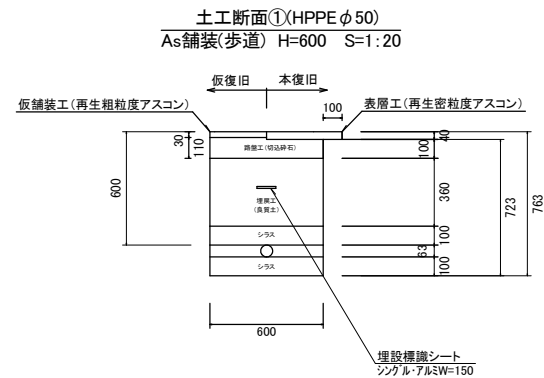


[市道 郷之原がた下線] 施工延長 L=199.7m

配水管布設工 HPPE $\phi 50$ L=191.7m、HiVP $\phi 50$ L=6.9m、HiVP $\phi 25$ L=1.5m
仕切弁設置工 $\phi 50 \times 6$ 基、給水件数3件

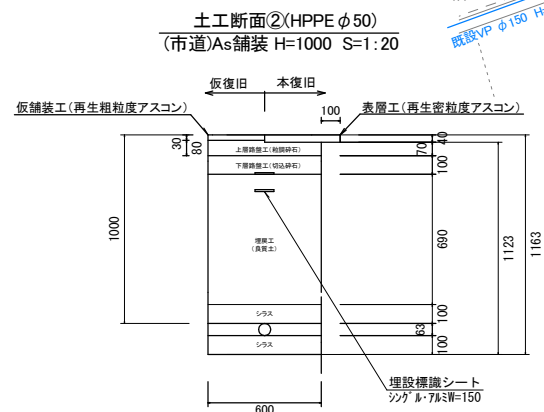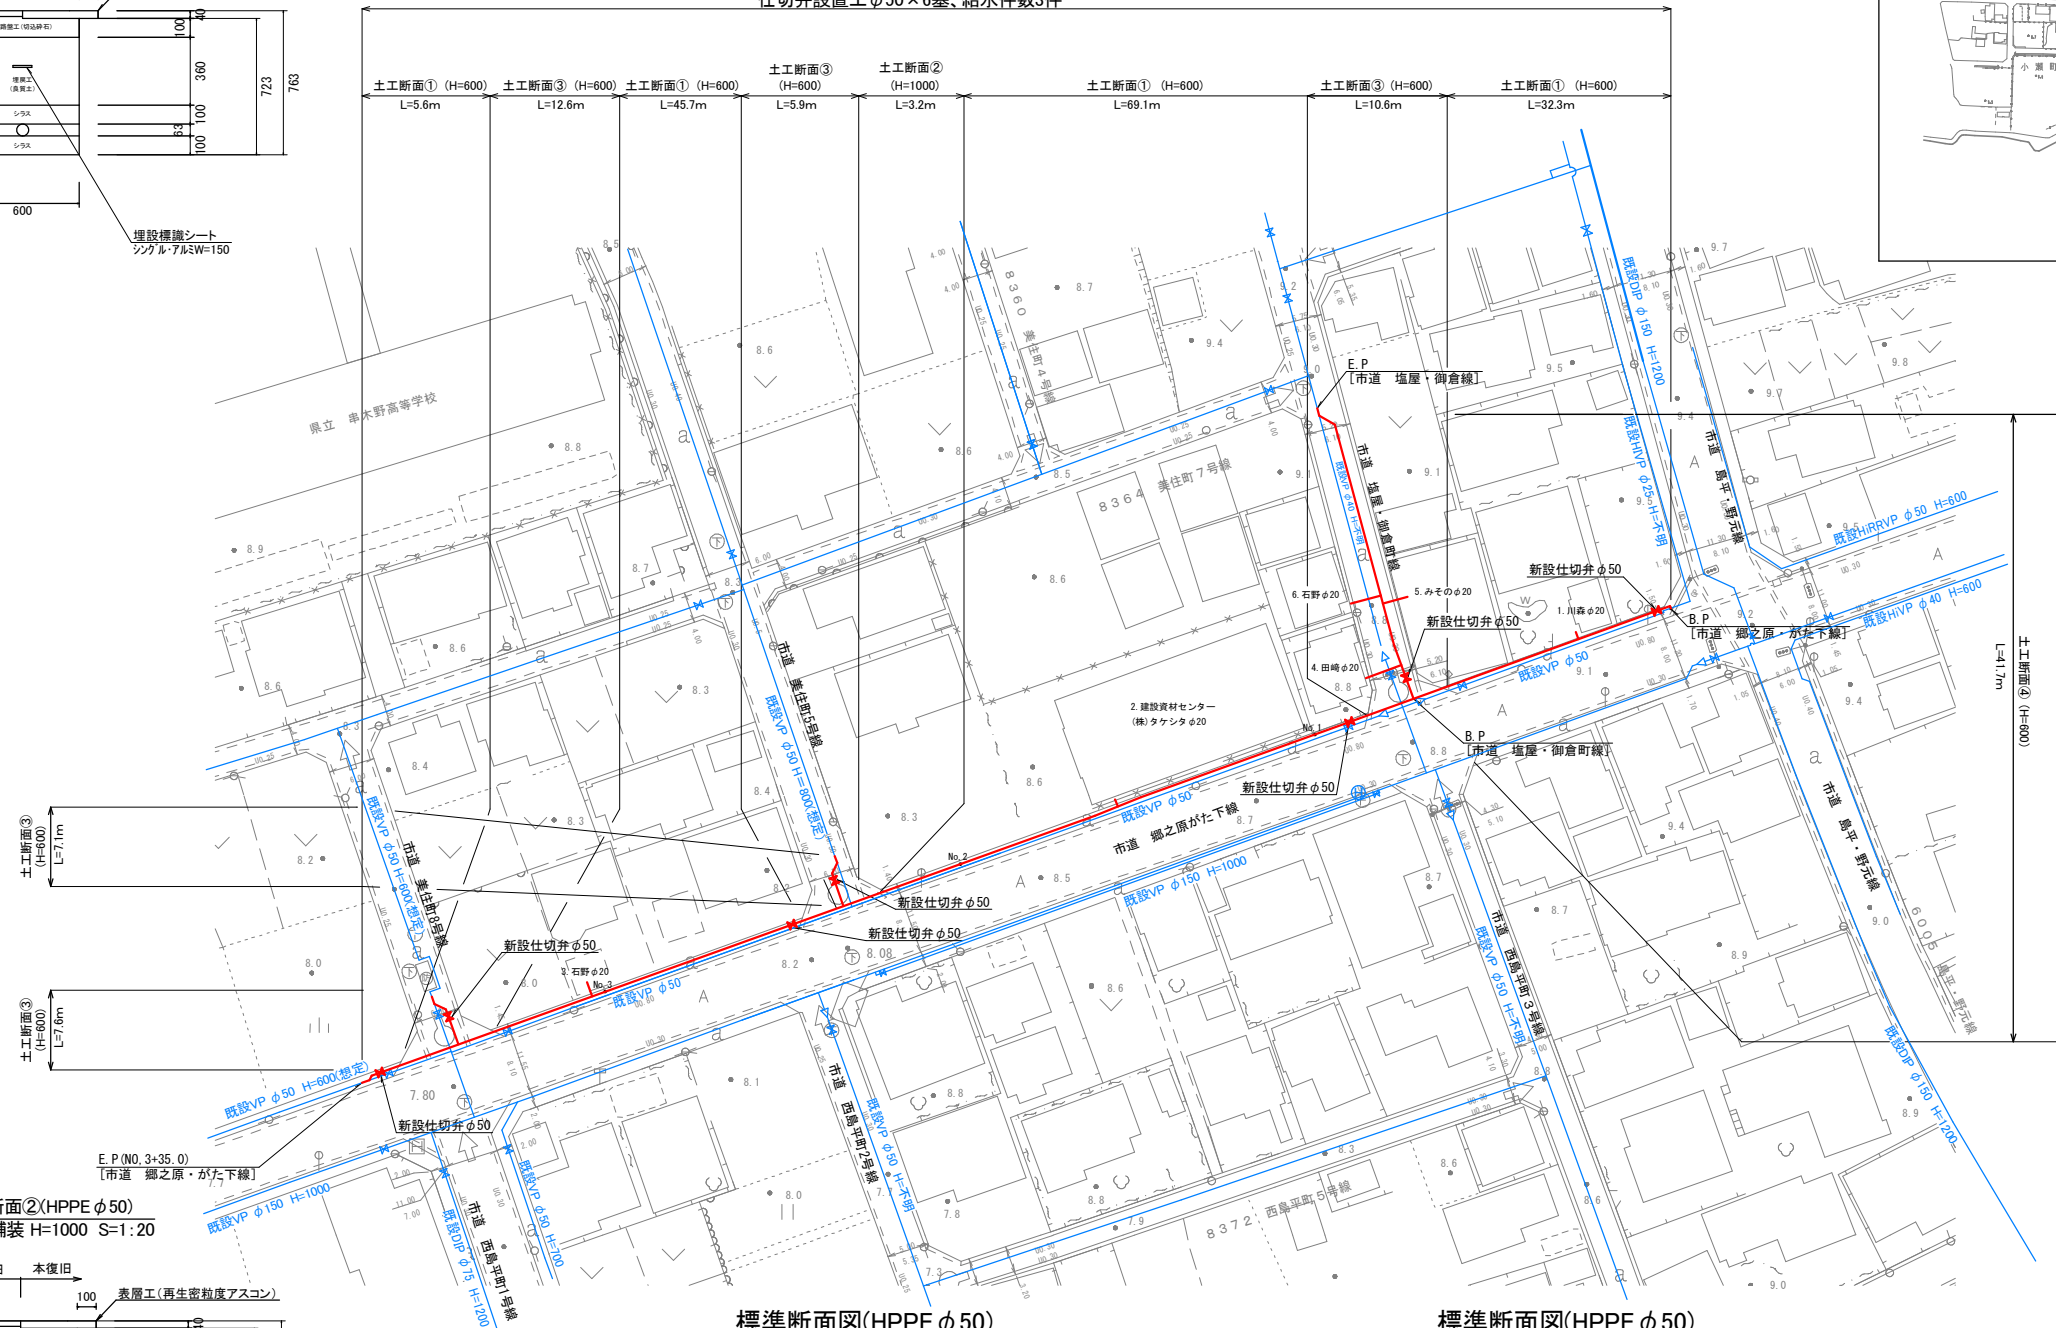




標準断面図(HPPE ϕ 50)

[市道 郷之原・がた下線] S=1:100

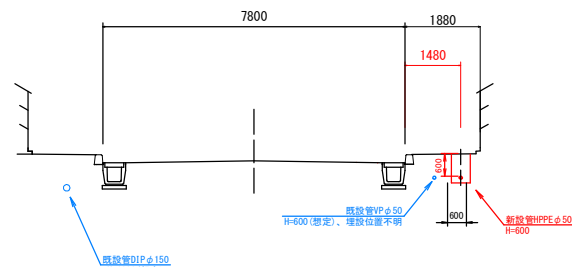


標準断面図(HPPE ϕ 50)

[市道 塩屋・御倉線] S=1:100

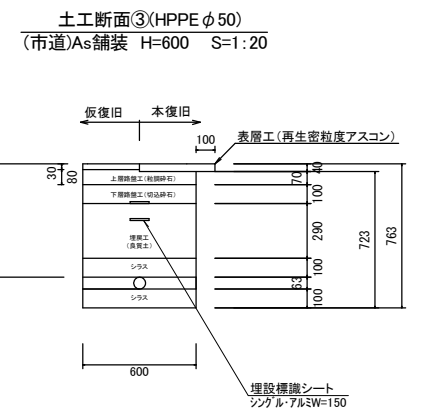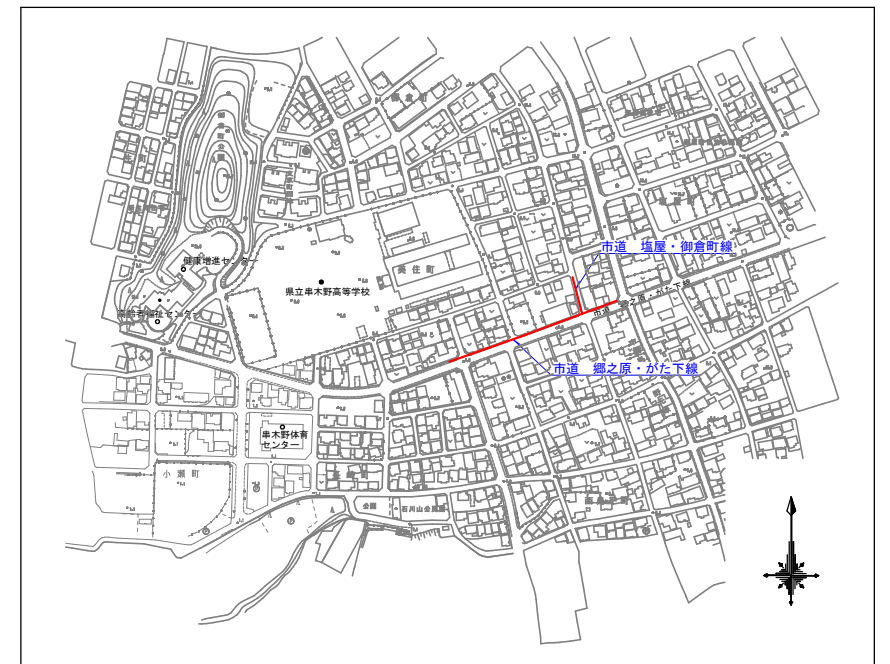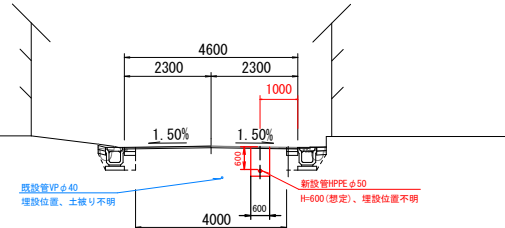

土工断面④(HPPE ϕ 50)

(市道)As舗装 H=600 S=1:20

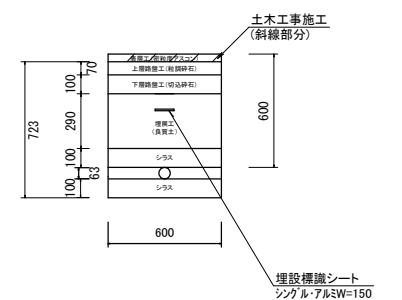

実施設計図

※舗装厚は原形復旧とするものとする

鹿兒島県 いちき串木野市	
工 事 名	令和8年度 水準第9号 塩屋町外配水管布設替工事
工事箇所	いちき串木野市 美住町 地内
図面種類	平 面 図
縮 尺	図 示
図面番号	全 4 葉 第 1 号
作成年月日	令和 年 月 日

令和8年度 水単第9号 塩屋町外配水管布設替工事

塩屋町外配水管布設替工事 配管詳細図

「市道 郷之原・がた下線」

S=1:250



実施設計図

※舗装厚は原形復旧とするものとする

鹿児島県 いちき串木野市	
工 事 名	令和8年度 水第9号 塩屋町外配水管布設替工事
工事箇所	いちき串木野市 美住町 地内
図面種類	配管詳細図
縮 尺	図 示
図面番号	全 4 葉 第 2 号
作成月日	令和 年 月 日

令和8年度 水単第9号 塩屋町外配水管布設替工事



[市道 西浜町5号線] 施工延長 L=94.6m

配水管布設工 HiVP φ40 L=68.2m、HiVP φ30 L=25.4m


仕切弁設置工 φ30×1基、給水件数8件

西浜町 平面図 S=1:500


[市道 西浜町5号線]

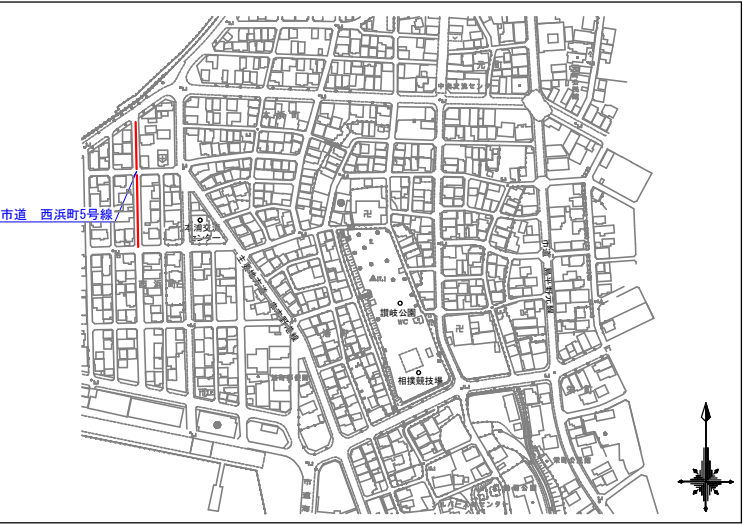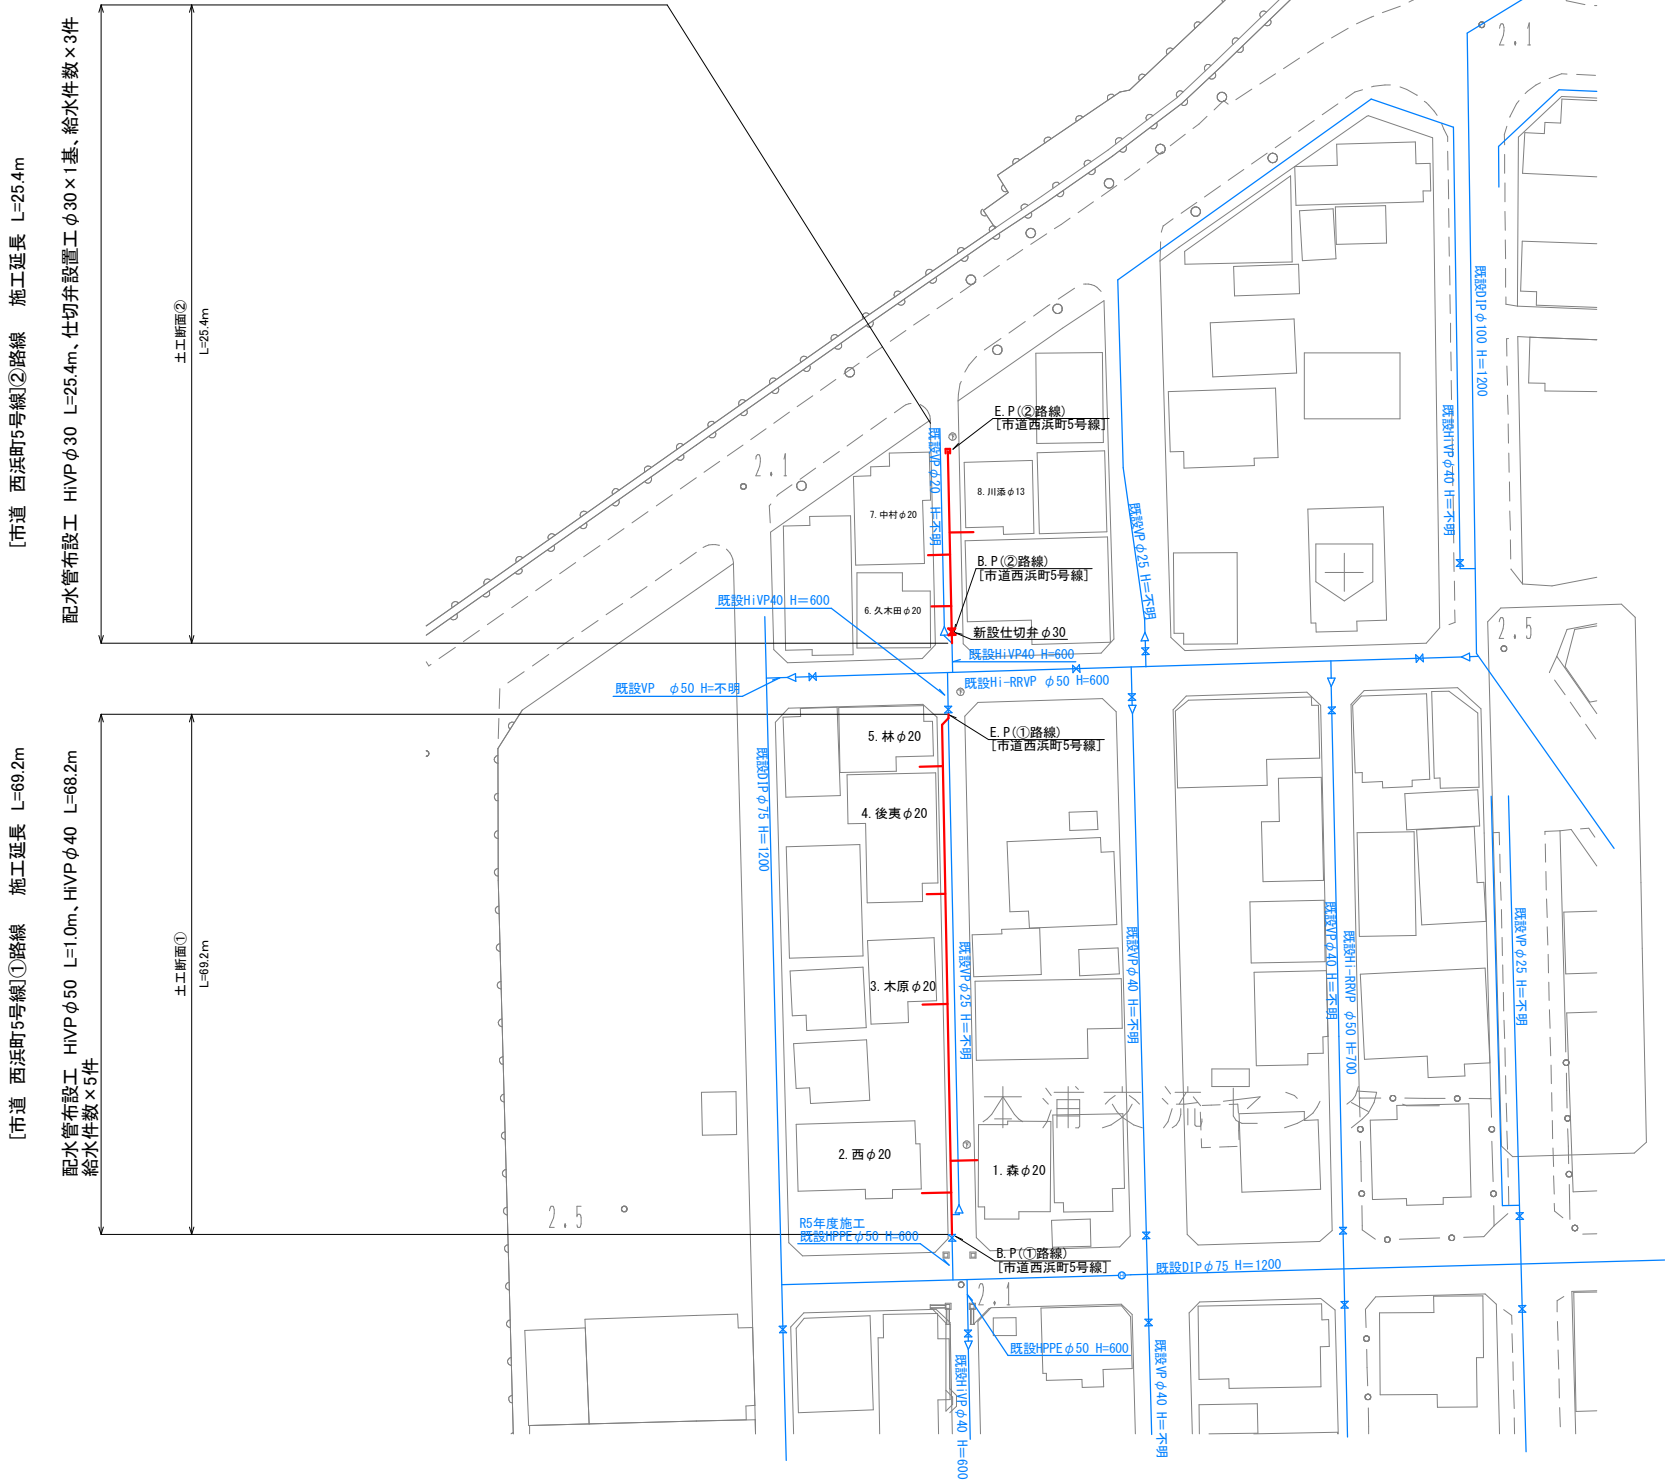


標準断面図(HiVP φ40)
[市道 西浜町5号線]①路線 S=1:100

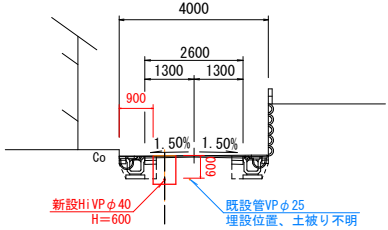


標準断面図(HiVP φ30)
[市道 西浜町5号線]②路線 S=1:100

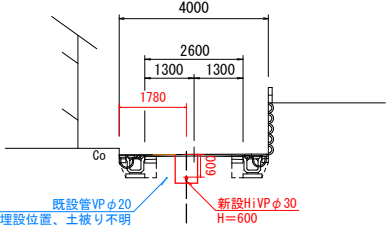

土工断面①(HiVP φ40)
(市道)As舗装 H=600 S=1:20

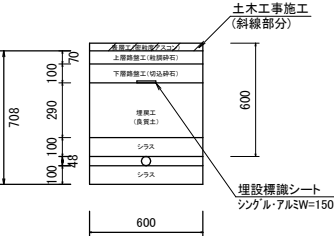

土工断面②(HiVP φ30)
(市道)As舗装 H=600 S=1:20

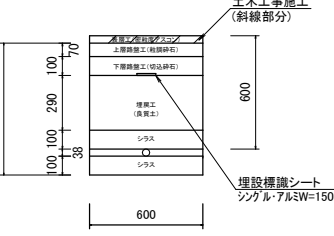

実施設計図


※舗装厚は原形復旧とするものとする

鹿児島県 いちき串木野市	
工 事 名	令和8年度 水単第9号 塩屋町外配水管布設替工事
工事箇所	いちき串木野市 西浜町 地内
図面種類	平 面 図
縮 尺	図 示
図面番号	全 4 葉 第 3 号
作成月日	令和 年 月 日


—	新設配水管
—	既設配水管

令和8年度 水単第9号 塩屋町外配水管布設替工事

塩屋町外配水管布設替工事 配管詳細図
[市道 西浜町5号線] S=1:250

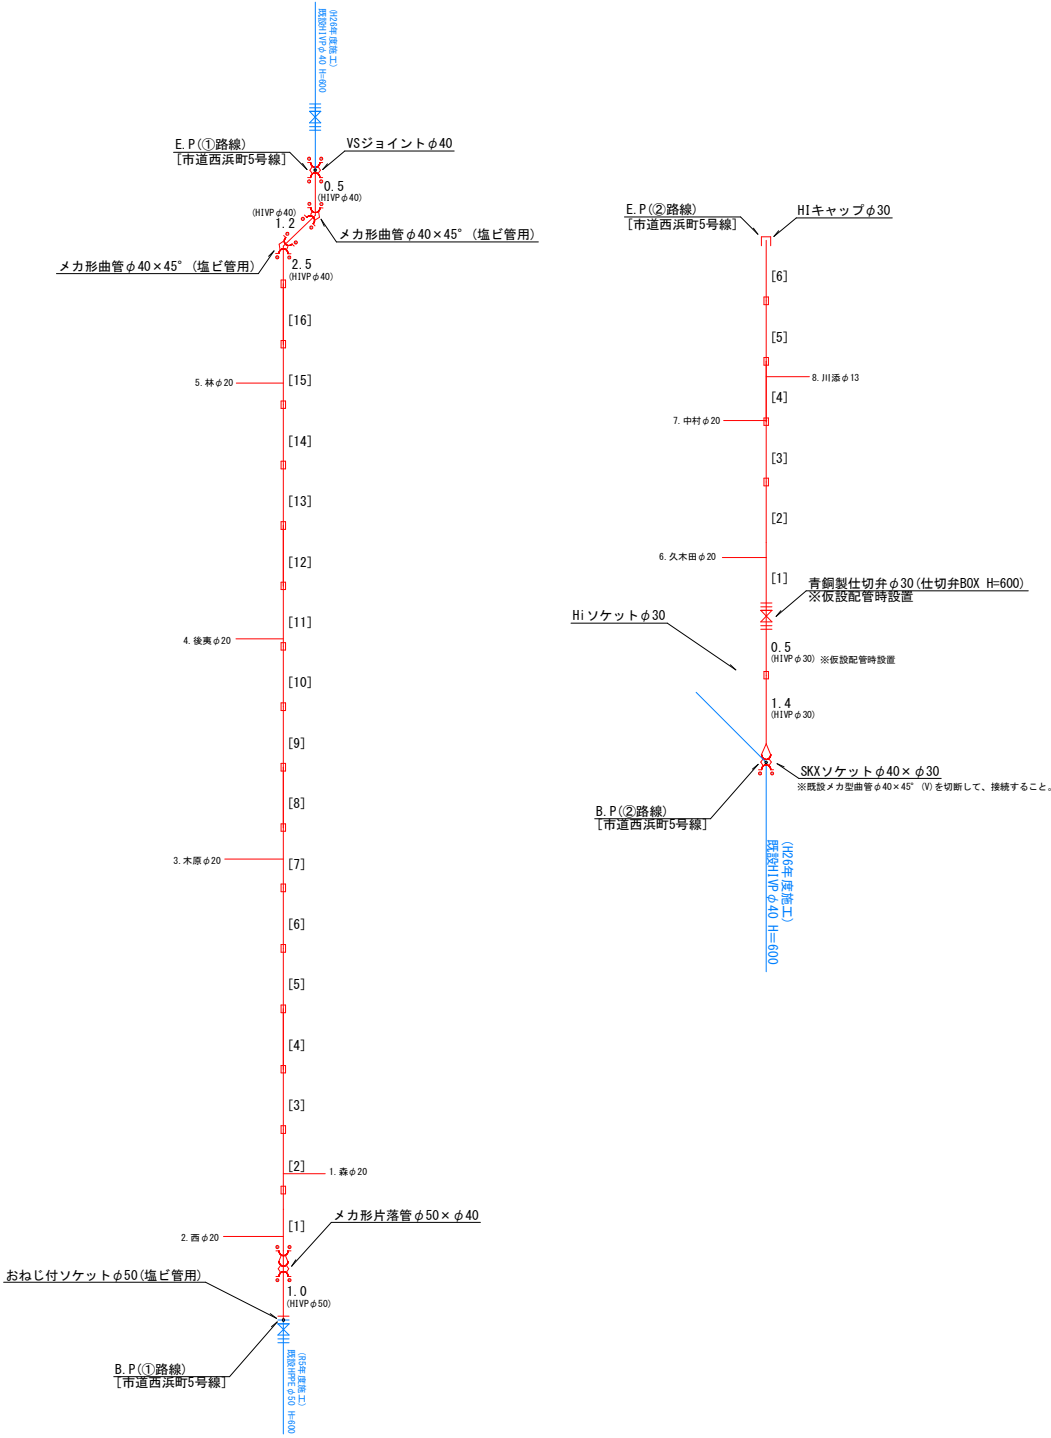

②路線
B.P部仮設管詳細図
S=Non Scale

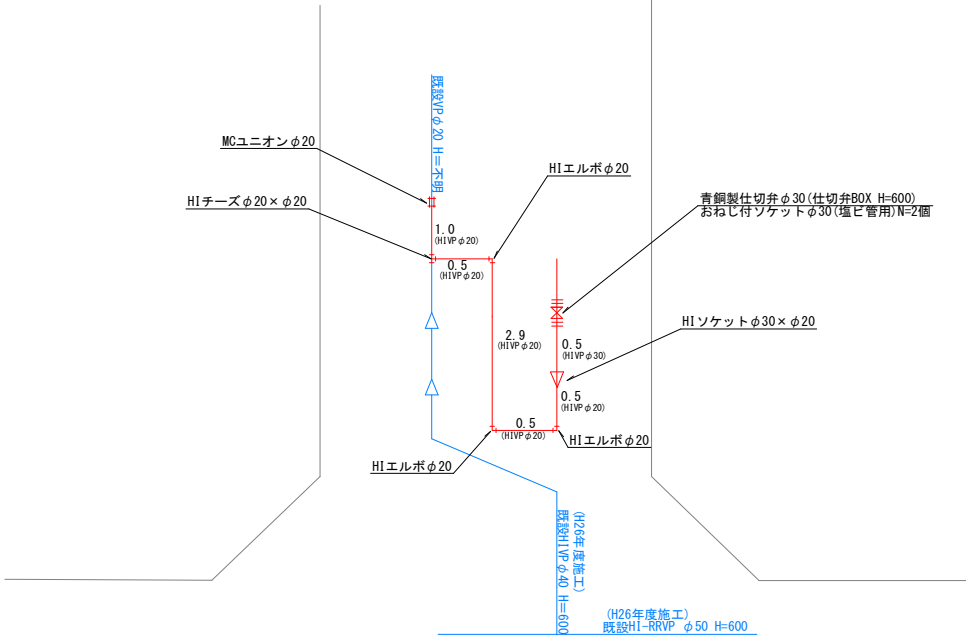

実施設計図

※舗装厚は原形復旧とするものとする

鹿児島県 いちき串木野市	
工 事 名	令和8年度 水単第9号 塩屋町外配水管布設替工事
工事箇所	いちき串木野市 西浜町地内
図面種類	配管詳細図
縮 尺	図 示
図面番号	全 4 葉 第 4 号
作成月日	令和 年 月 日