



中原線 法面改良工事

1工区

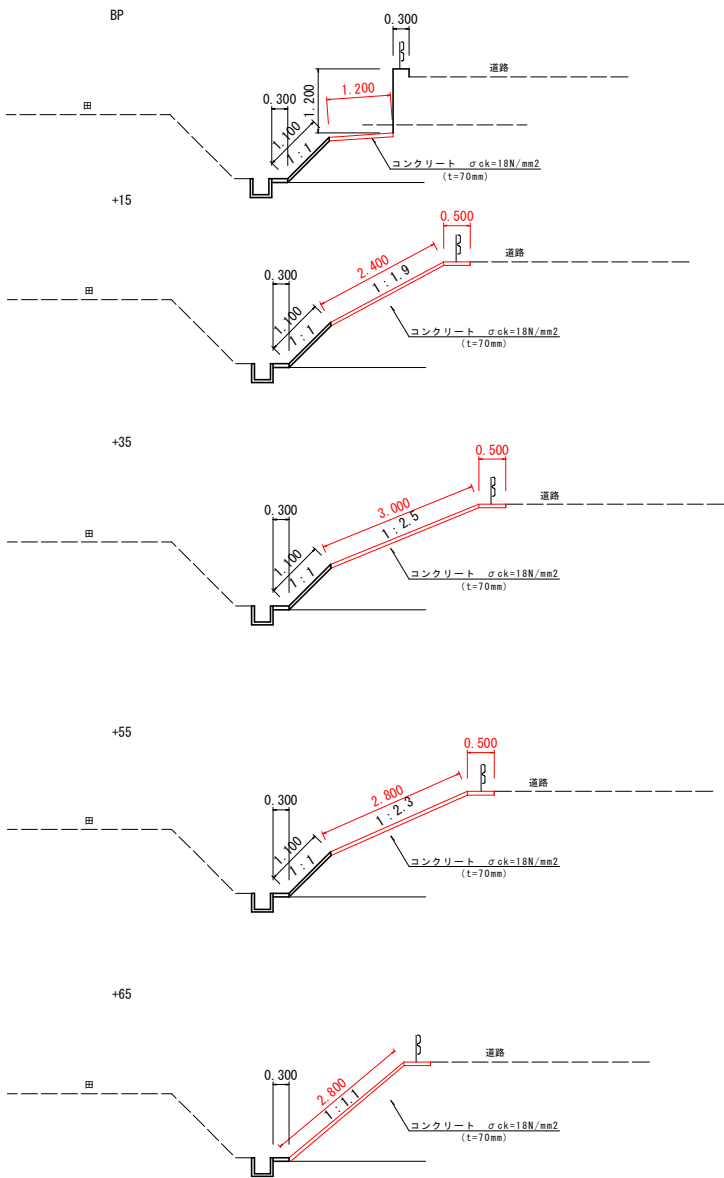

2工区

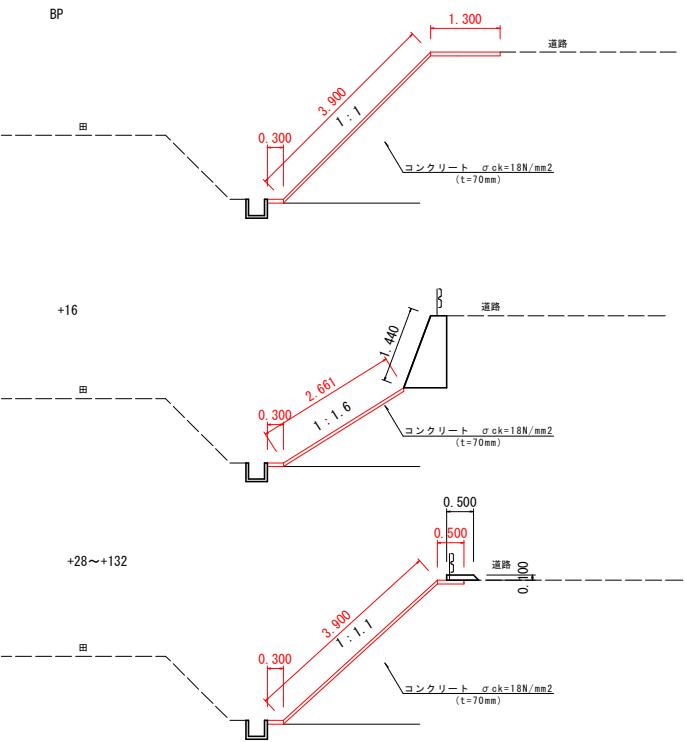

産業廃棄物 (無筋) $0.50 \times 0.10 \times 104 = 5.2 \text{ m}^3$

概算設計図

いちき串木野市	
工事名	令和8年度中原線法面改良工事
市道名	市道 中原線
工事箇所	いちき串木野市 大里 地内
図面種類	各種
縮尺	
図面番号	全 1 葉 第 1 号