

令和8年度 水単第12号 桜町配水管布設替工事(2工区)

平面図

S=1:500

[市道 高見・大原町線] 施工延長 L=36.7m

配水管布設工 HPPEφ50 L=36.7m

仕切弁設置工 φ50×1基

給水件数 2件

[市道 高見町4号線外] 施工延長 L=102.1m

配水管布設工 HiVPφ40 L=102.1m

仕切弁設置工 φ40×4基

給水件数 6件

[市道 桜町・大原町線] 施工延長 L=21.0m

配水管布設工 HPPEφ50 L=21.0m



仕切弁設置工 φ50×2基

[市道 高見・桜町線] 施工延長 L=62.2m

配水管布設工 HiVPφ40 L=62.2m

仕切弁設置工 φ40×1基

給水件数 7件

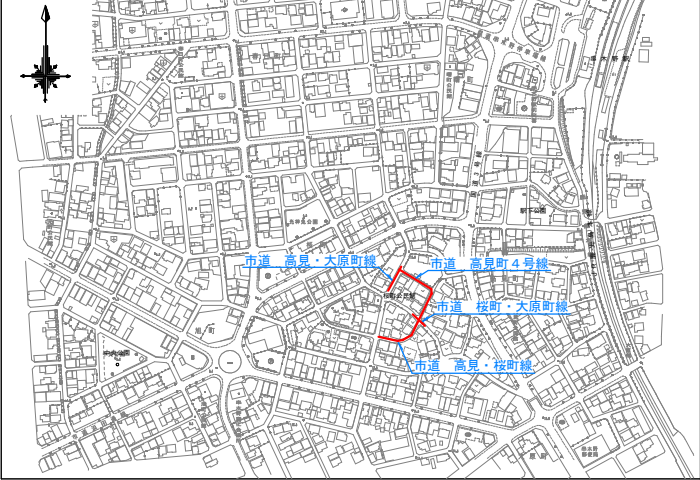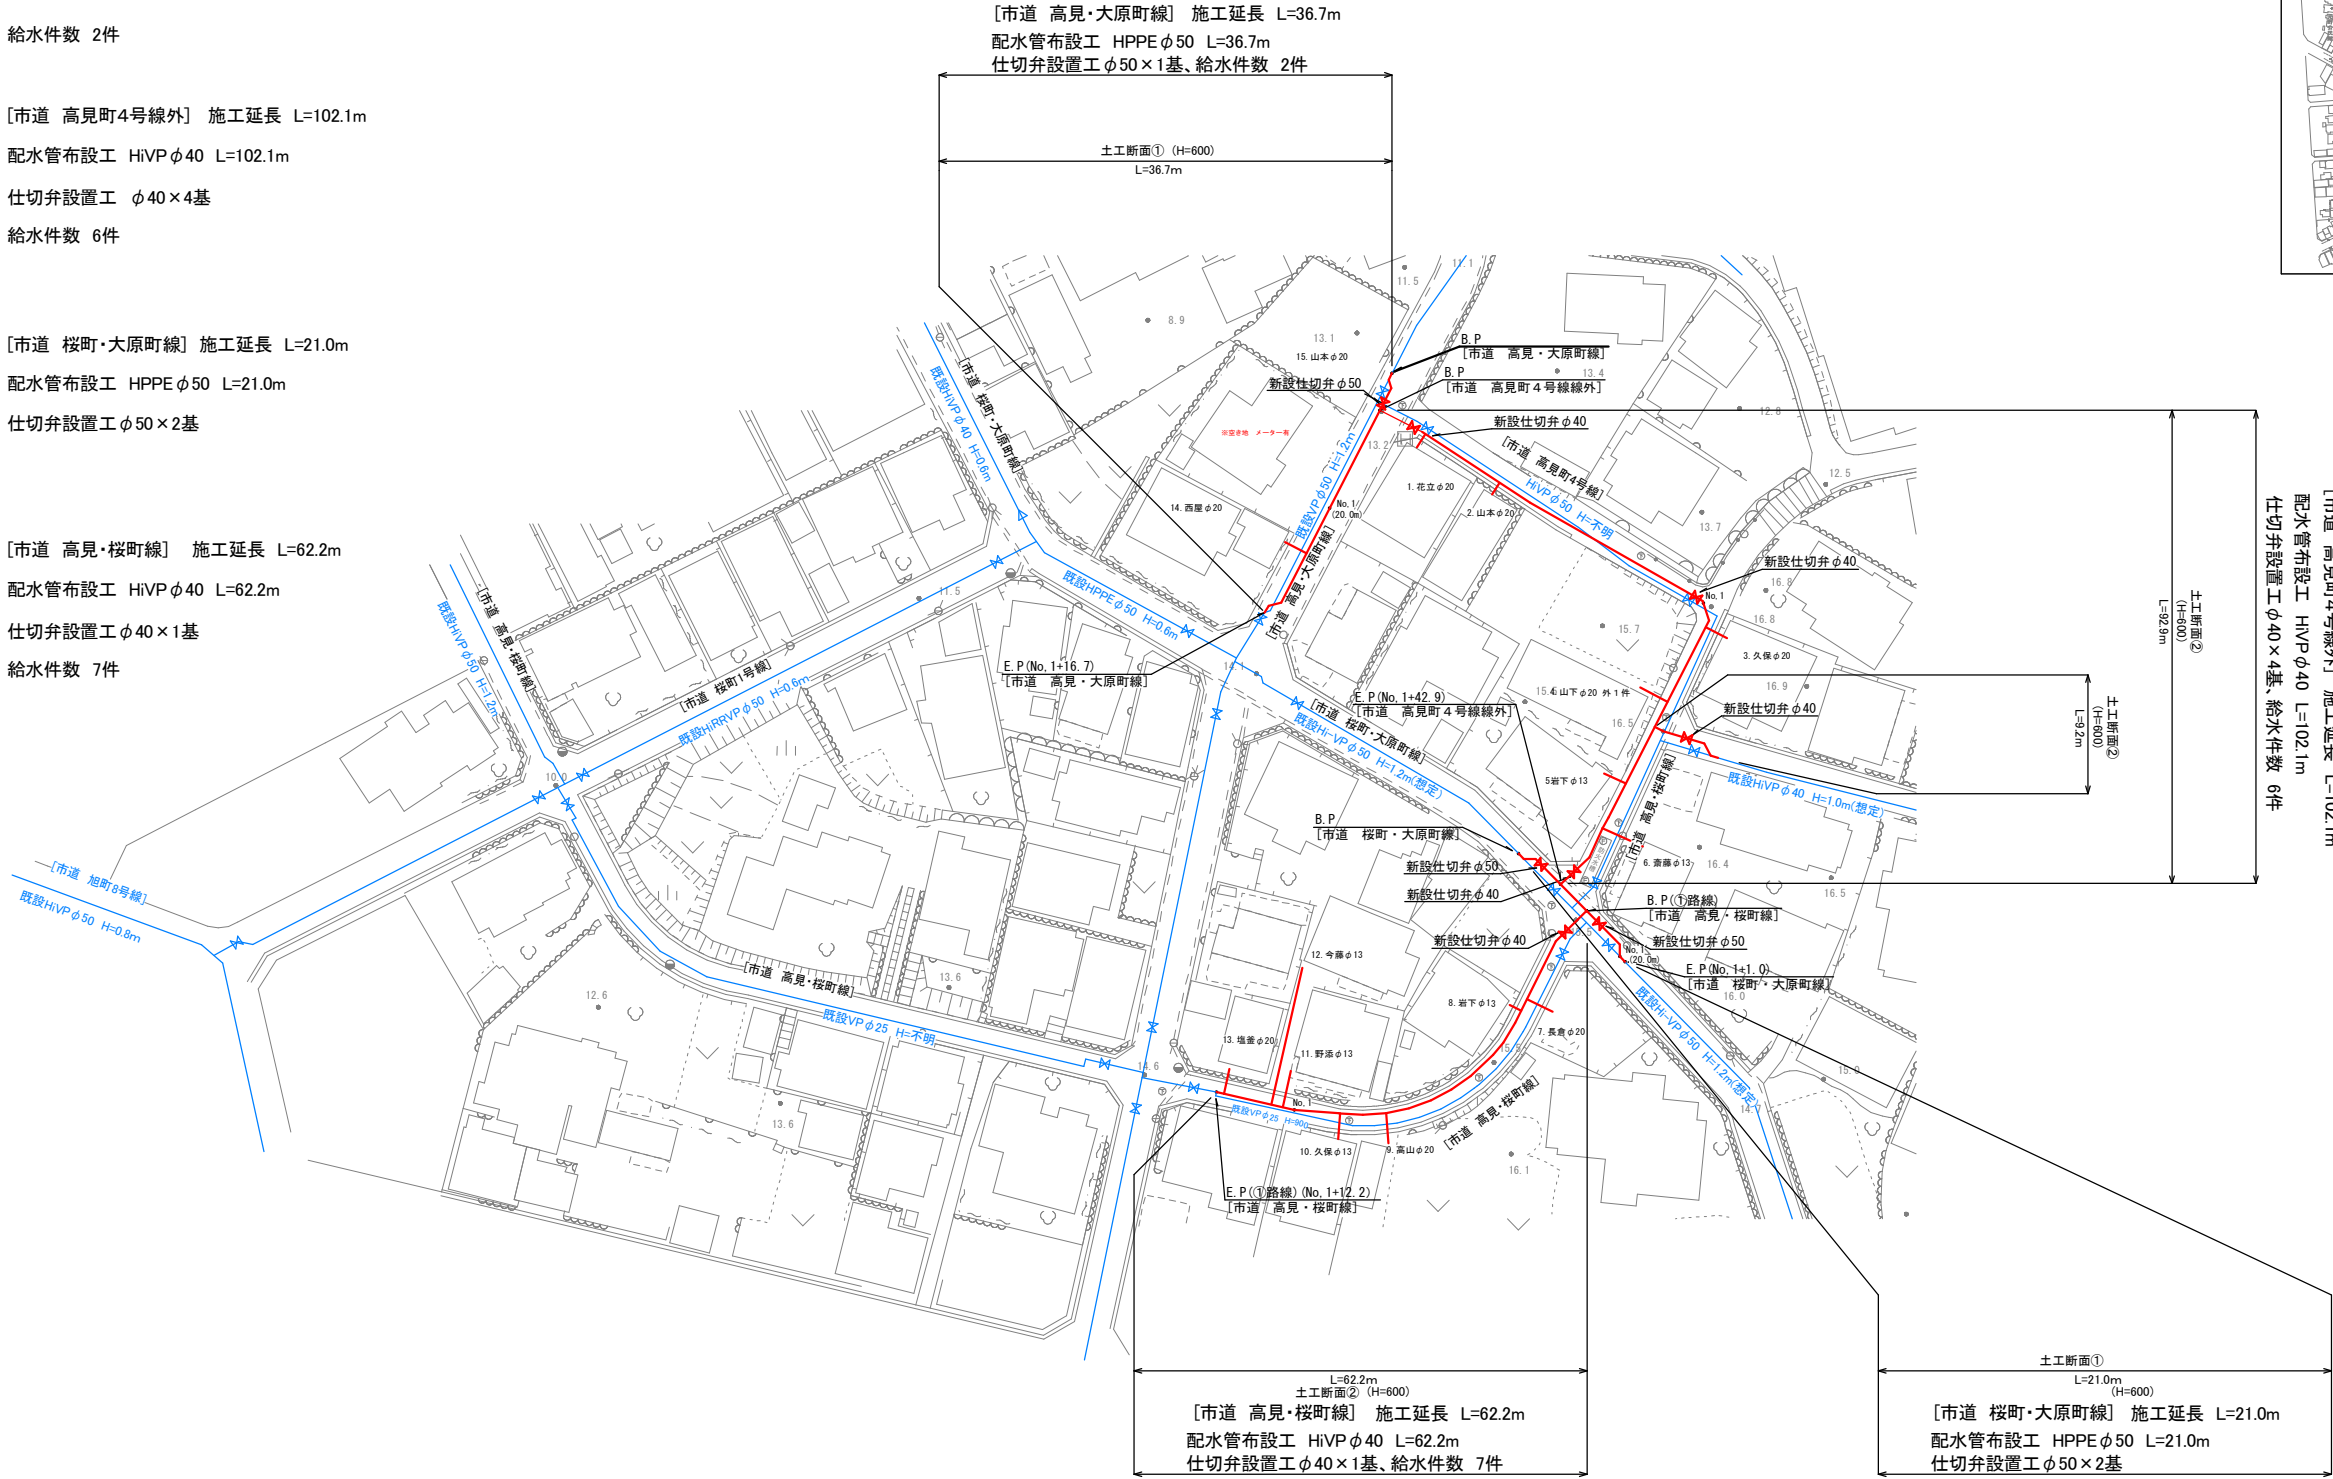


実施設計図


※舗装復旧範囲については監督員と現地立会を行うこと。

いちき串木野市			
工 事 名	令和8年度 水単第12号 桜町配水管布設替工事(2工区)		
周辺 路 線	図 示		
工 事 箇 所	いちき串木野市	桜町	地内
図 面 種 類	平 面 図		
縮 尺	図 示		
図 面 番 号	全	2	葉 第 1 号


土工断面①(HPPEφ50)
As舗装(車道)H=600 S=1:20

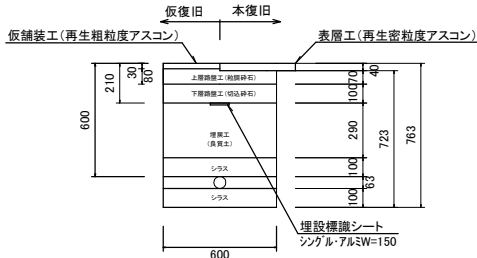


土工断面②(HiVPφ40)
As舗装(車道)H=600 S=1:20

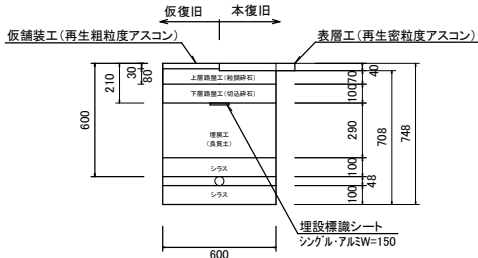


標準断面図 S=1:100
[市道 高見・大原線]

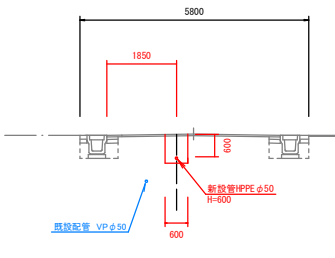


標準断面図 S=1:100
[市道 高見町4号線]

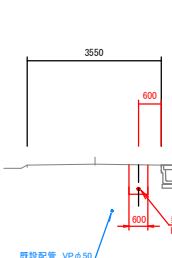

標準断面図 S=1:100
[市道 桜町・大原線]

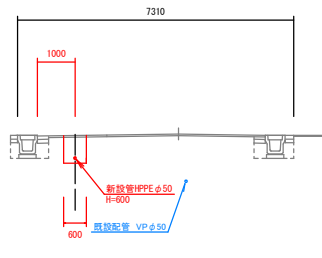





標準断面図 S=1:100
[市道 高見・桜町線]

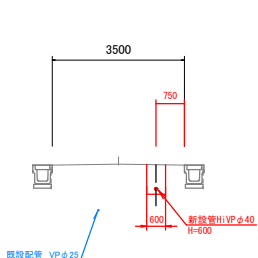

令和8年度 水単第12号 桜町配水管布設替工事(2工区)

詳細配管図

S=1:250

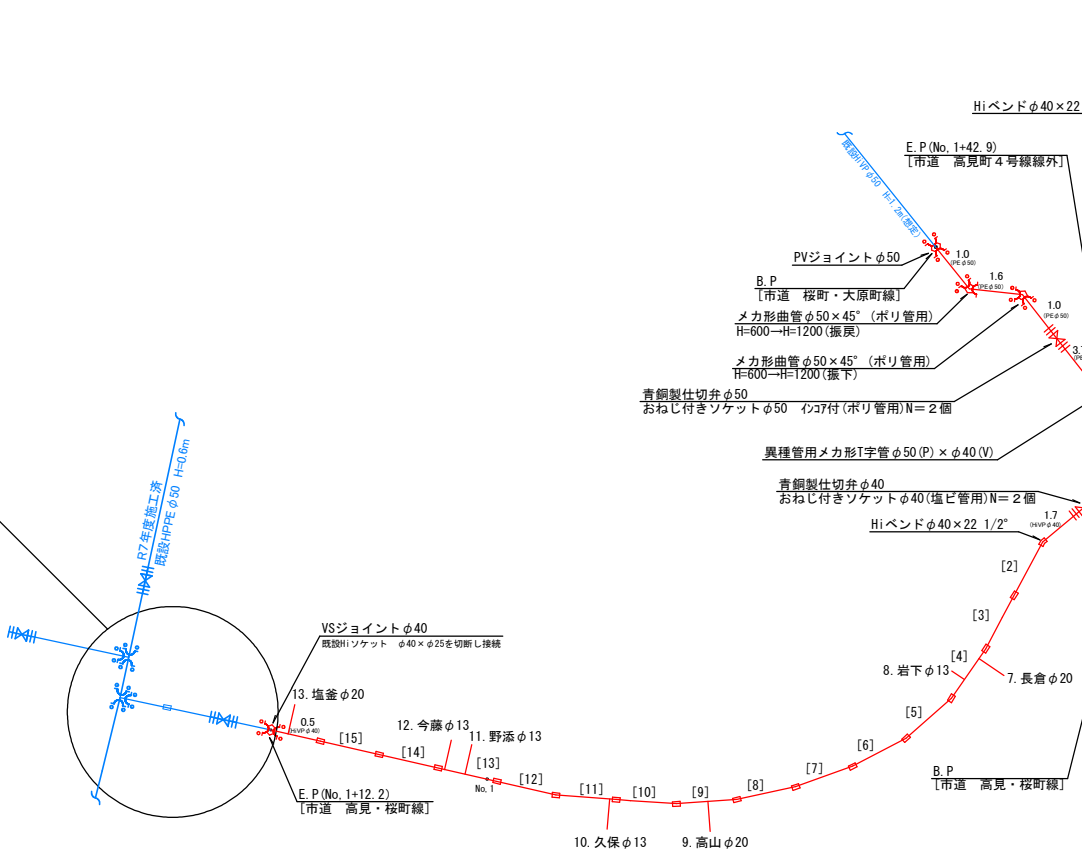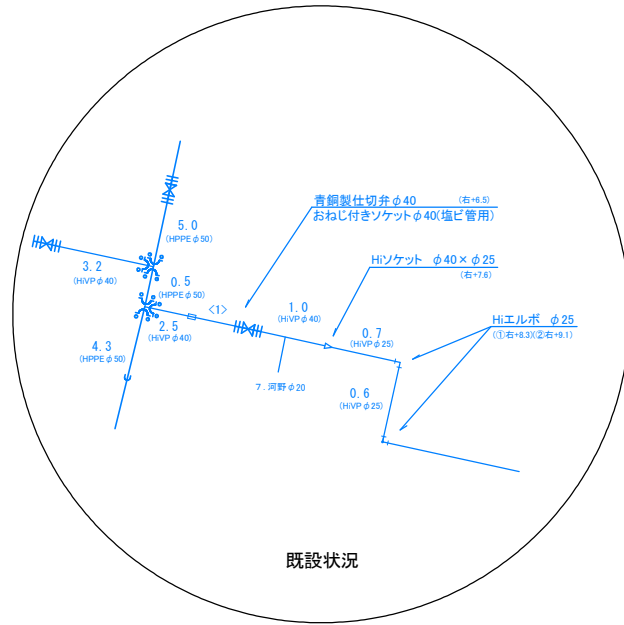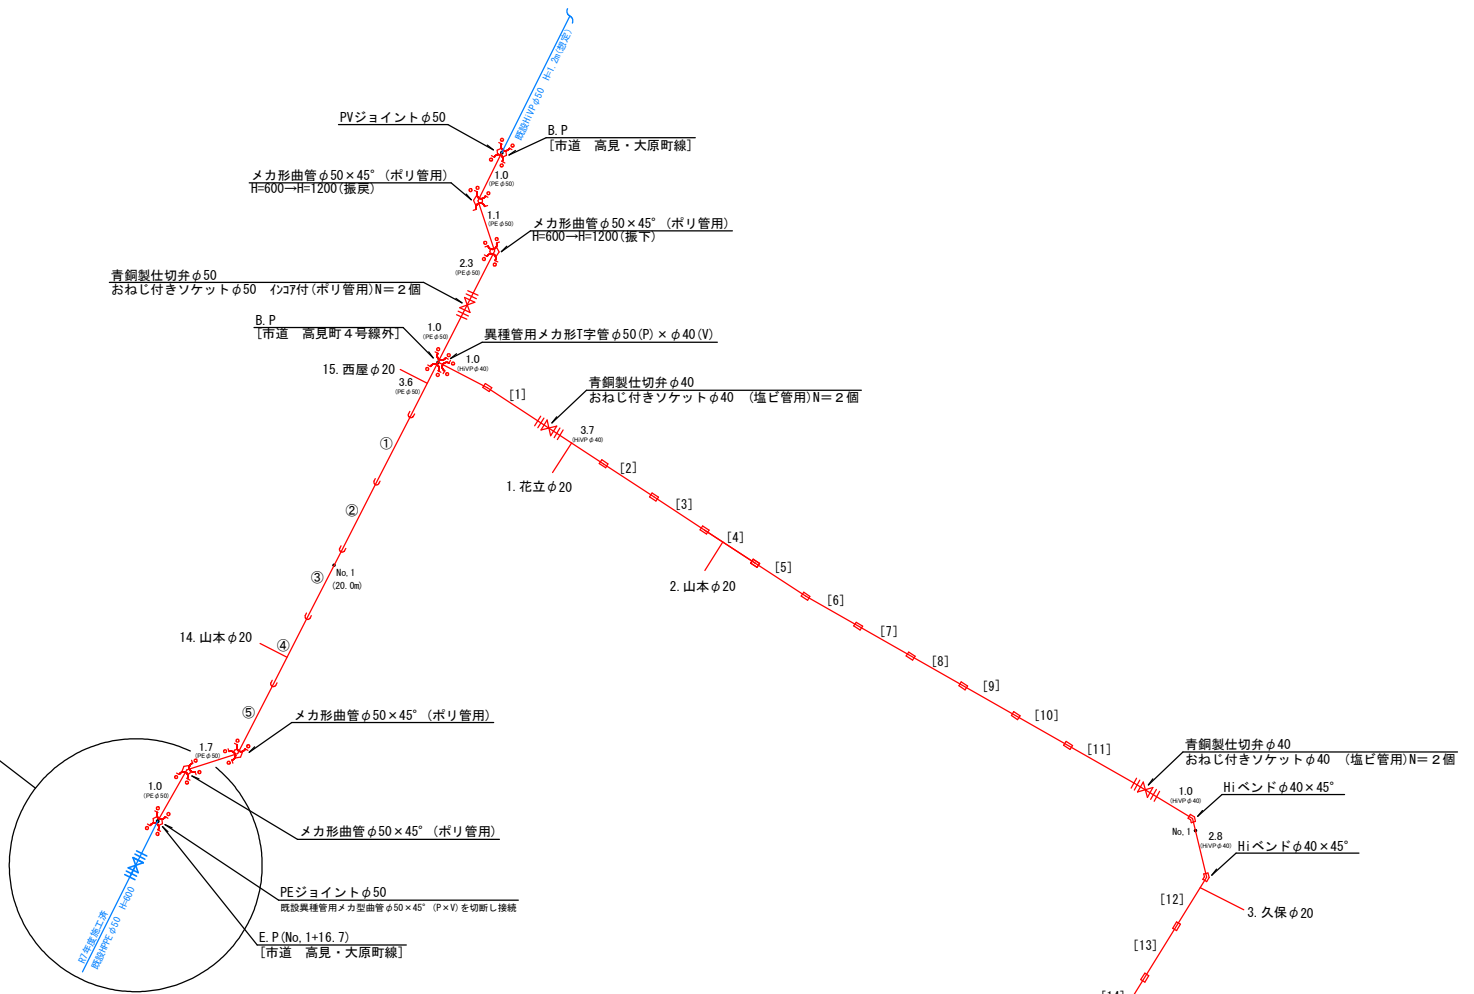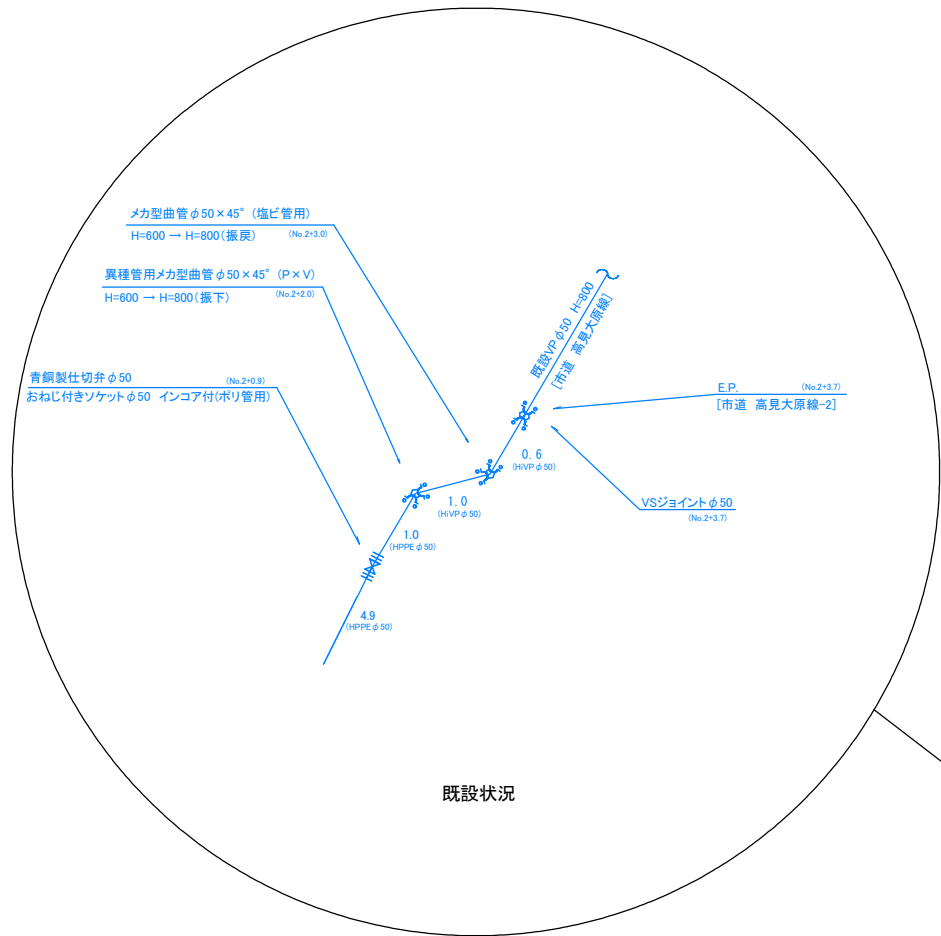

いちき串木野市			
工 事 名	令和8年度 水単第12号 桜町配水管布設替工事(2工区)		
周 辺 路 線	図 示		
工 事 箇 所	いちき串木野市	桜町	地内
図 面 種 類	配 管 詳 細 図		
縮 尺	図 示		
図 面 番 号	全	2	葉 第 2 号