


いちき串木野市公共下水道計画図（汚水）

縮尺1:5,000

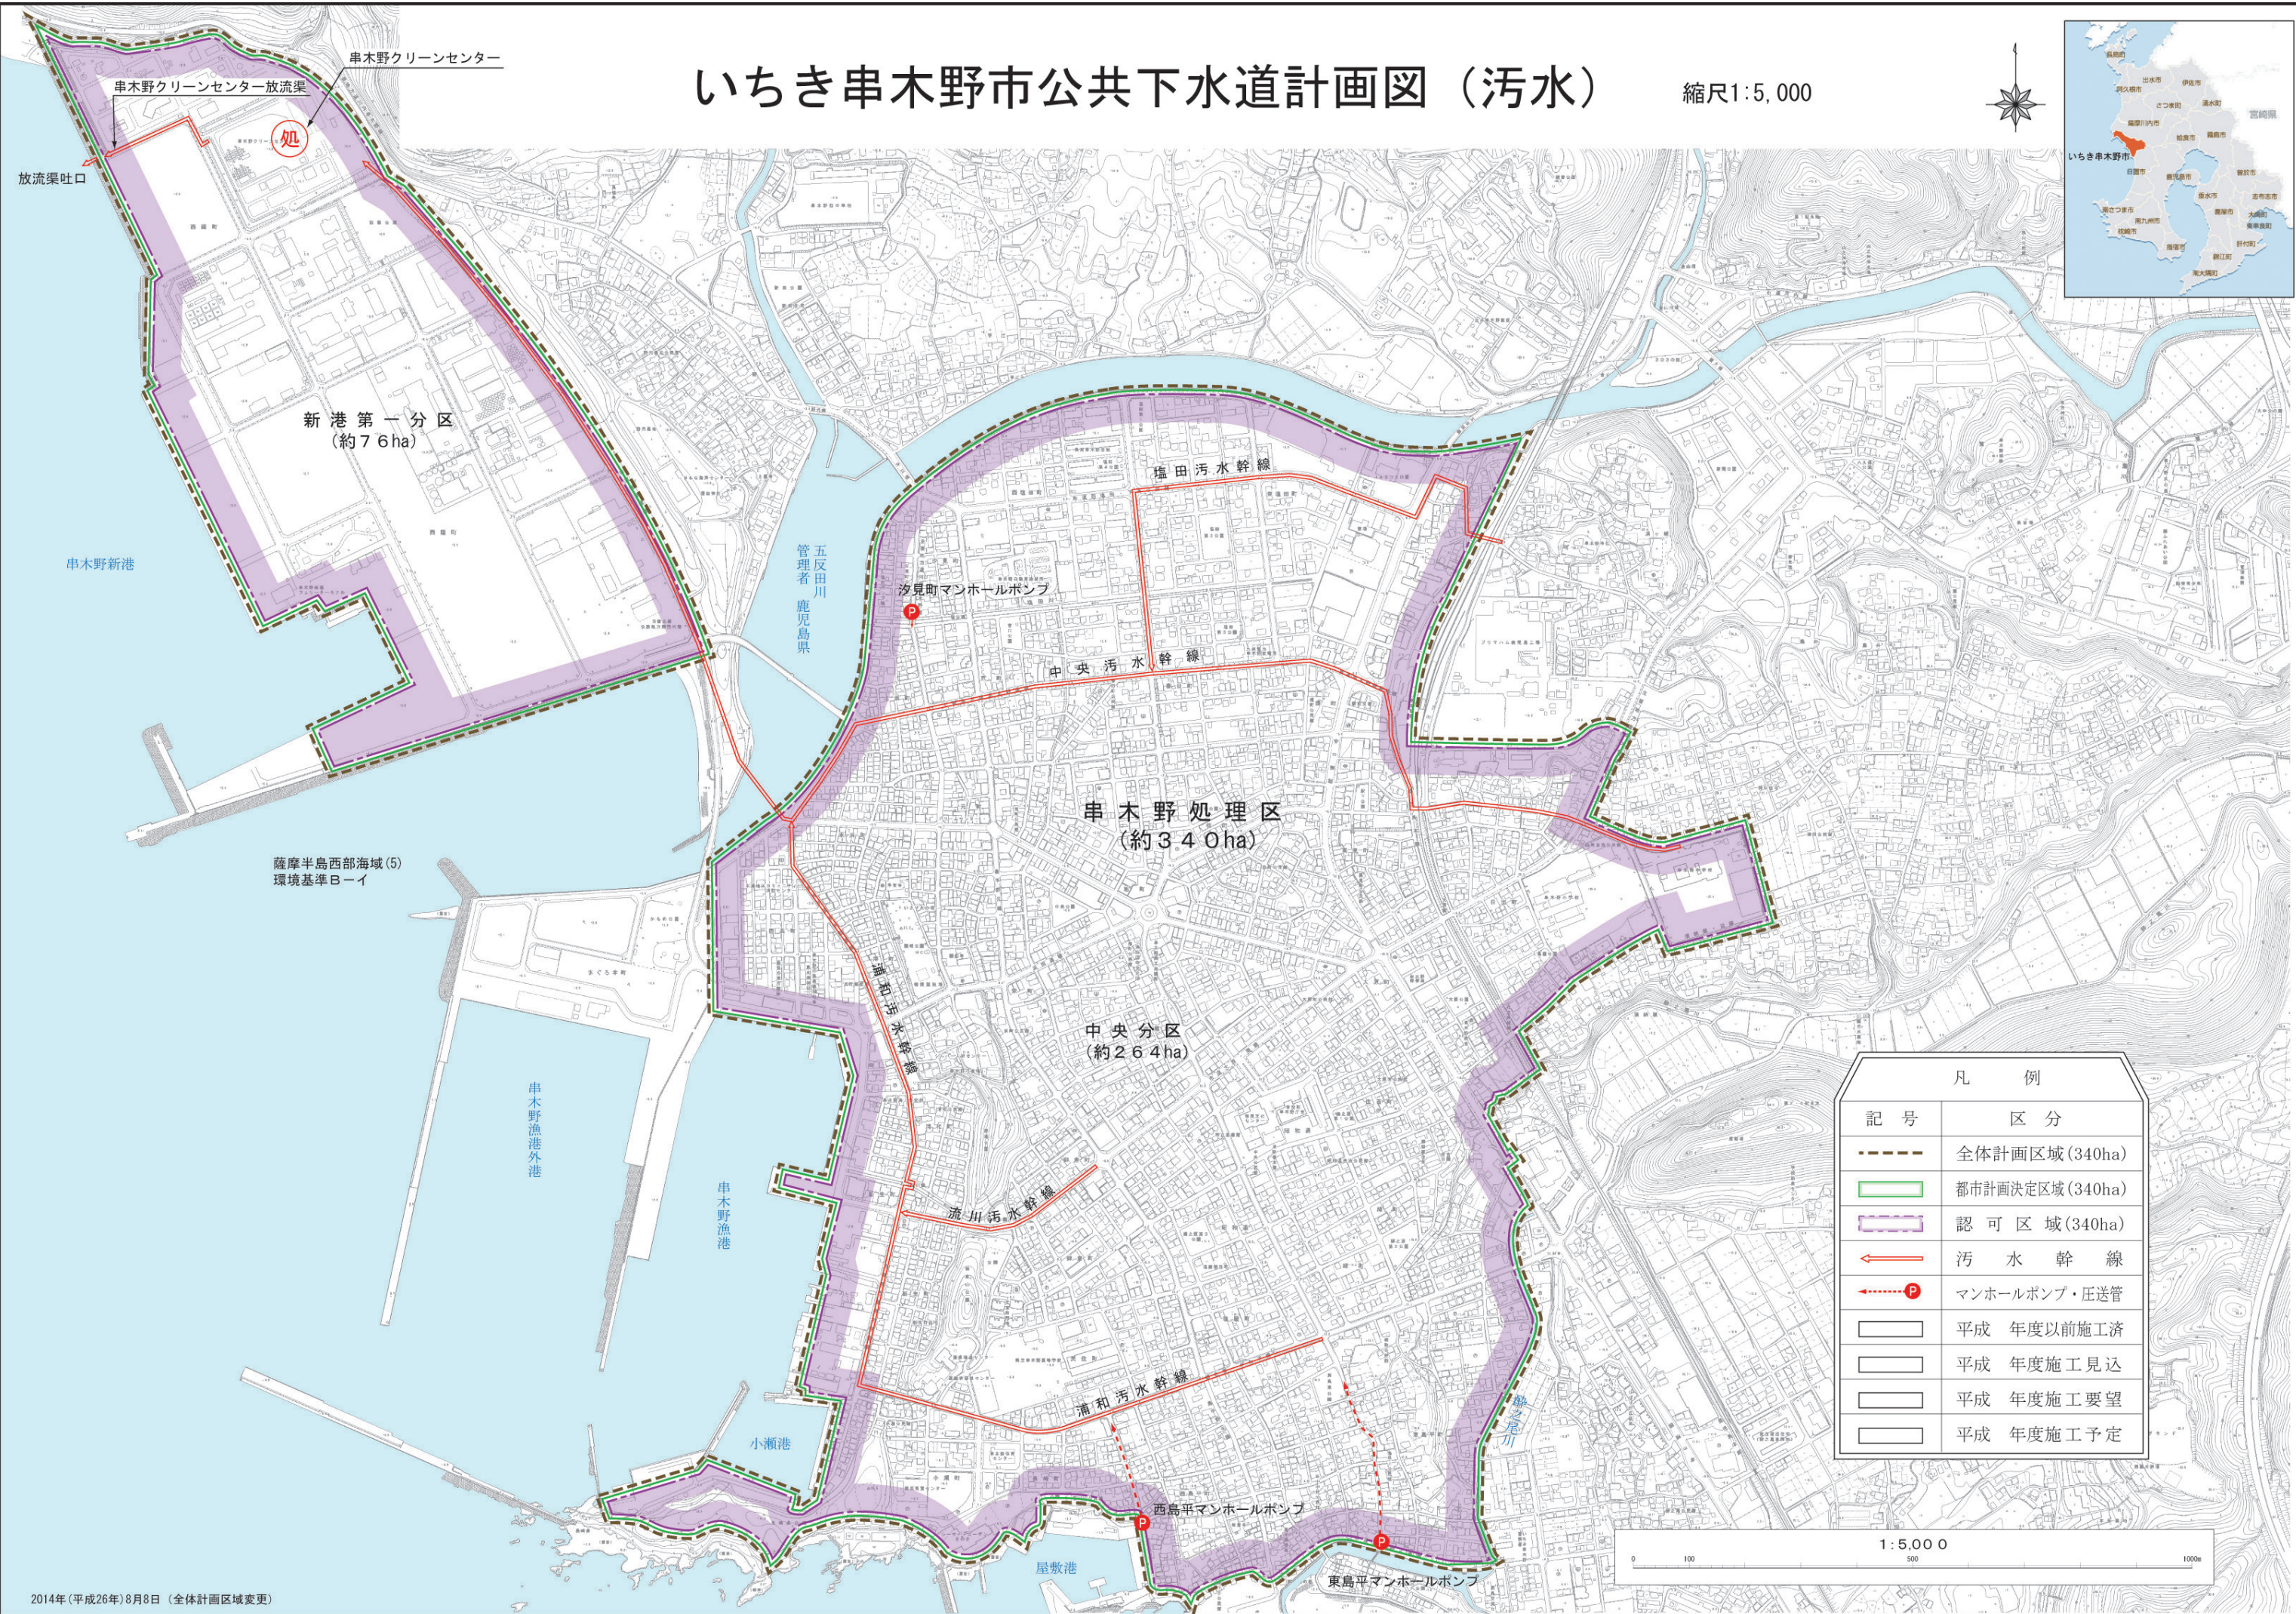

凡 例	
記 号	区 分
-----	全体計画区域(340ha)
-----	都市計画決定区域(340ha)
-----	認 可 区 域(340ha)
←	汚 水 幹 線
←P	マンホールポンプ・圧送管
□	平成 年度以前施工済
□	平成 年度施工見込
□	平成 年度施工要望
□	平成 年度施工予定

