


計画平面図
S=1/500 (A1)

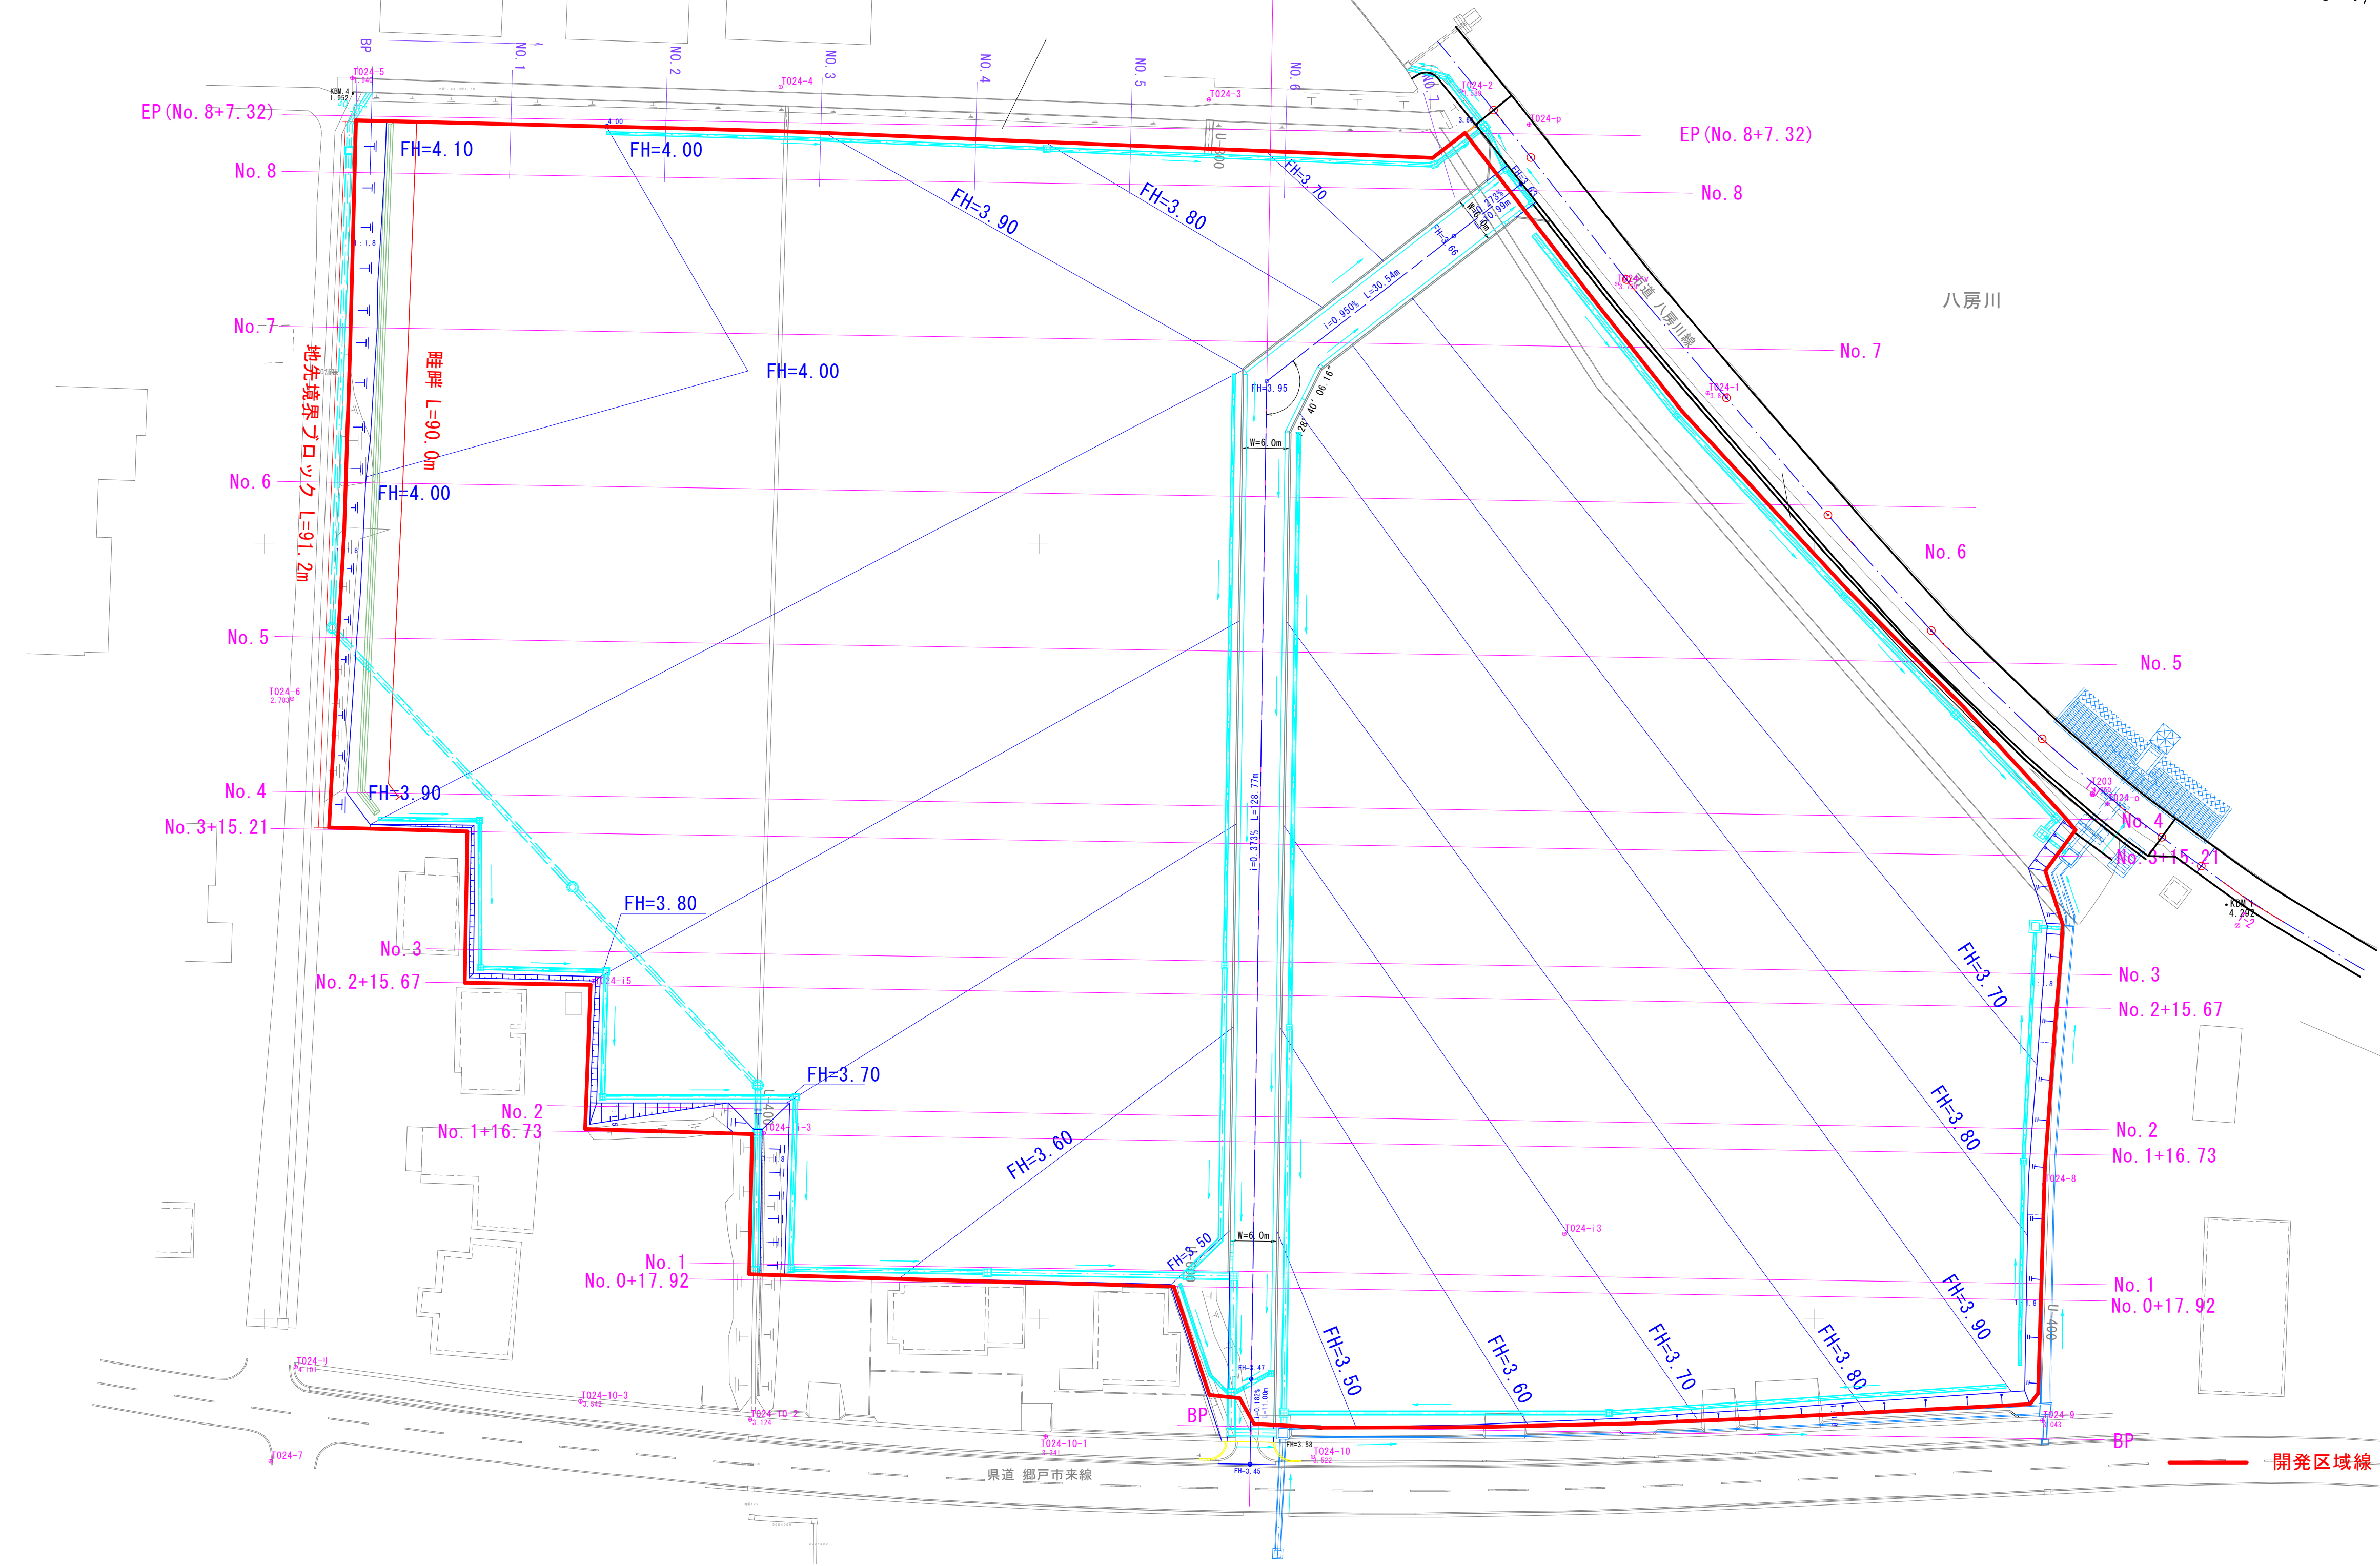

凡 例


No. 1	No. 1	縦横断線
1:1.5		切土法面
1:1.5		盛土法面
		擁壁工
		縁石工
		切土
		盛土

※排水路は排水施設計画平面図にて計上

実施設計図			
いちき串木野市土地開発公社			
工 事 名	預託公社第3号 安茶工業団地造成工事（2工区）		
河 川 名 路 線			
工事箇所	いちき 串木野	都 市 川 上	地 内
図面種類	計画平面図		
縮 尺	S=1:500		
図面番号	全	7	葉 第 1 号

造成計画断面図(1)

S=1/200

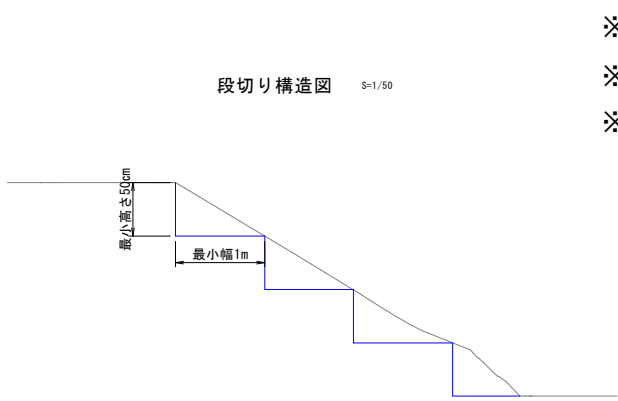

※盛土の施工の際、まき出し厚さは概ね30cm以下とする。
※不良土及び表土は流用せず除去する。
※既設構造物は撤去する。

凡例


	切 土
	盛 土

実施設計図

いちき串木野市土地開発公社			
工 事 名	預託公社第3号 安茶工業団地造成工事 (2工区)		
河 川 路 線 名			
工事箇所	いちき串木野市	川上	地内
図面種類	造成計画断面図(1)		
縮 尺	S=1:200		
図面番号	全	7	葉 第 2 号

造成計画断面図(2)

S=1/200

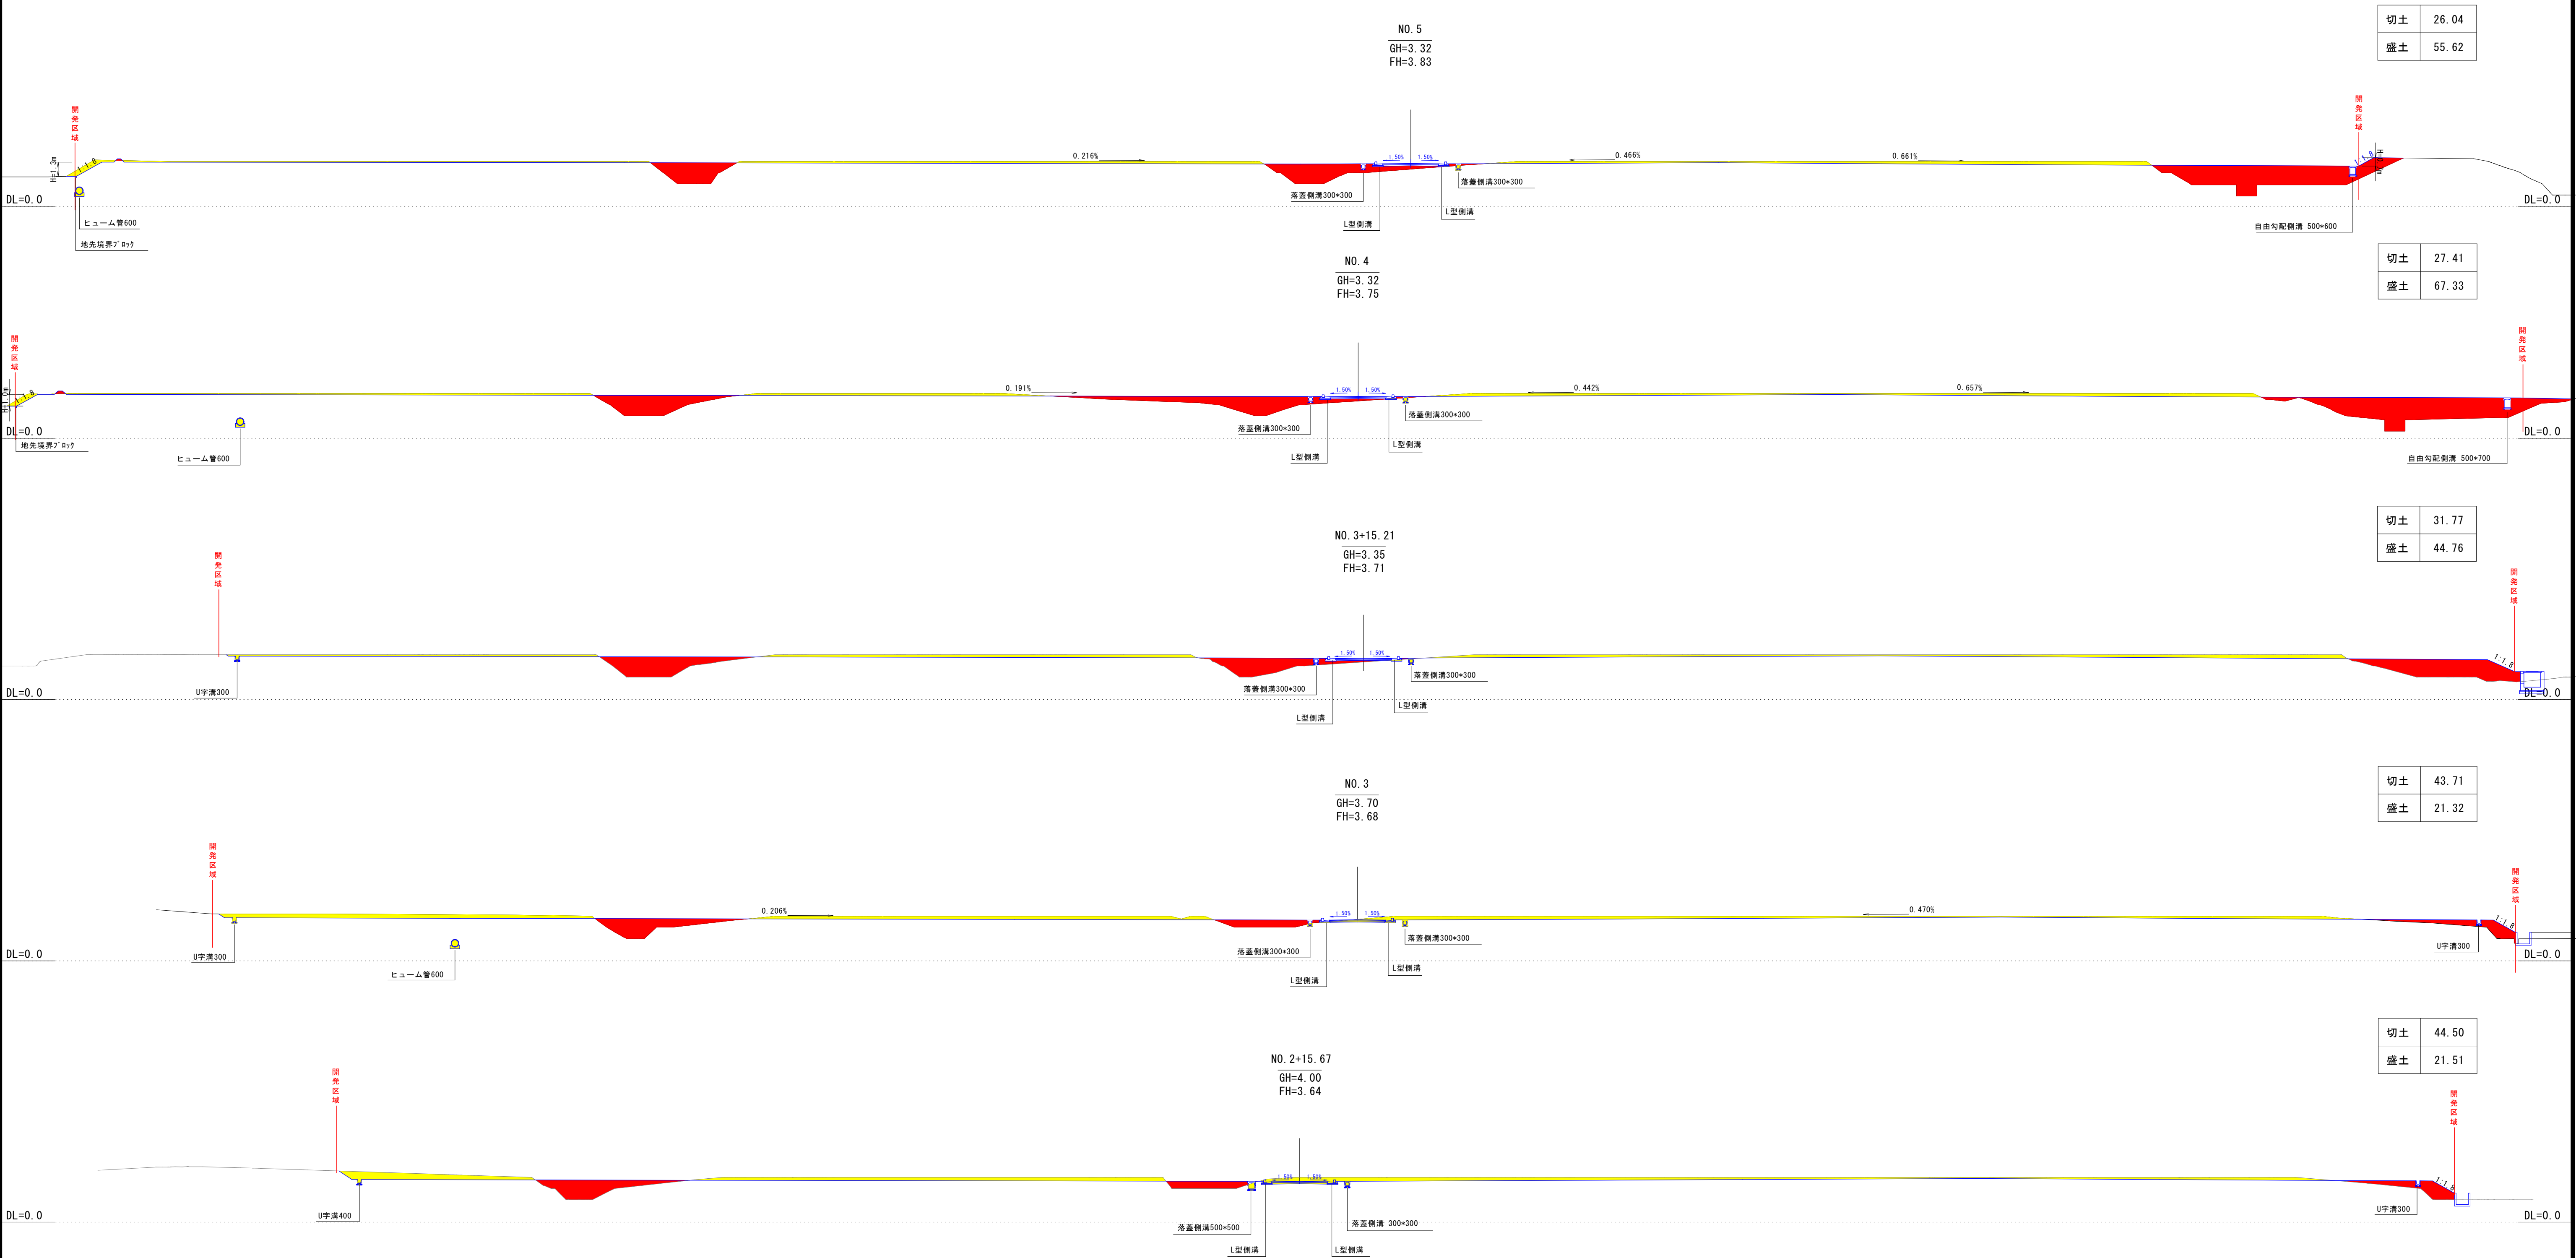

切土	26.04
盛土	55.62

切土	27.41
盛土	67.33

切土	31.77
盛土	44.76

切土	43.71
盛土	21.32

切土	44.50
盛土	21.51

段切り構造図 S=1/50

※盛土の施工の際、まき出し厚さは概ね30cm以下とする。
※不良土及び表土は流用せず除去する。
※既設構造物は撤去する。

凡例

黄色	切土
赤色	盛土

実施設計図

いちき串木野市土地開発公社			
工事名	預託公社第3号 安高工業団地造成工事(2工区)		
河川 路名			
工事箇所	いちき 串木野 市	川上	地内
図面種類	造成計画断面図(2)		
縮尺	S=1:200		
図面番号	全	7	葉第 3 号

管理用通路部横断図 S=1/100 (A1)

(L型擁壁部控除分)

DL=0

DL=0

DL=0


DL=0

DL=0


DL=0

DL=0


DL=0

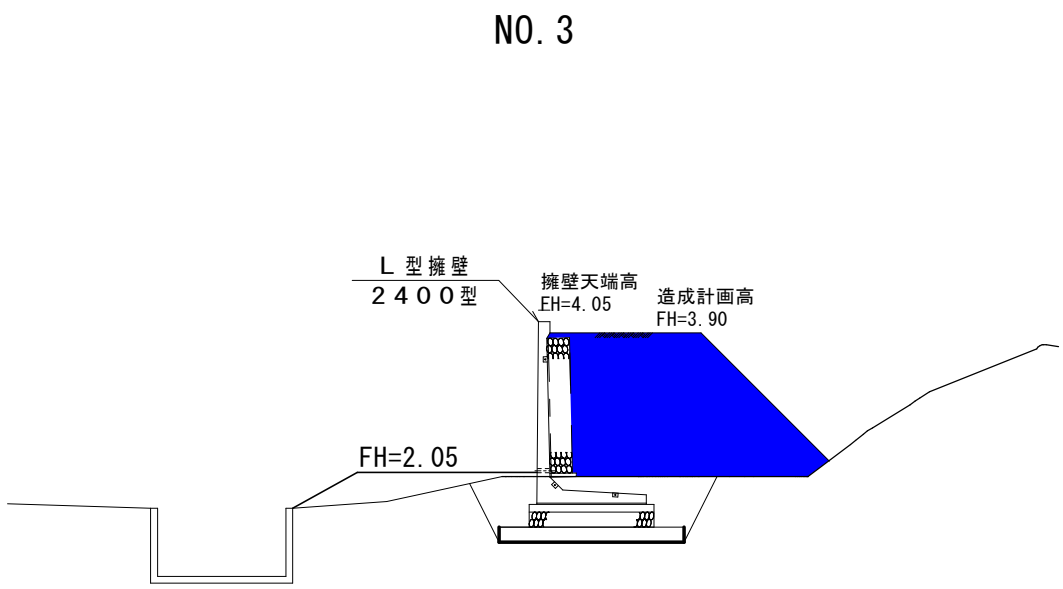


測点	N0. 3
1 床掘	2.49
2 埋戻	1.21
3 盛土(道路)	0.69
4 盛土(造成)	5.04

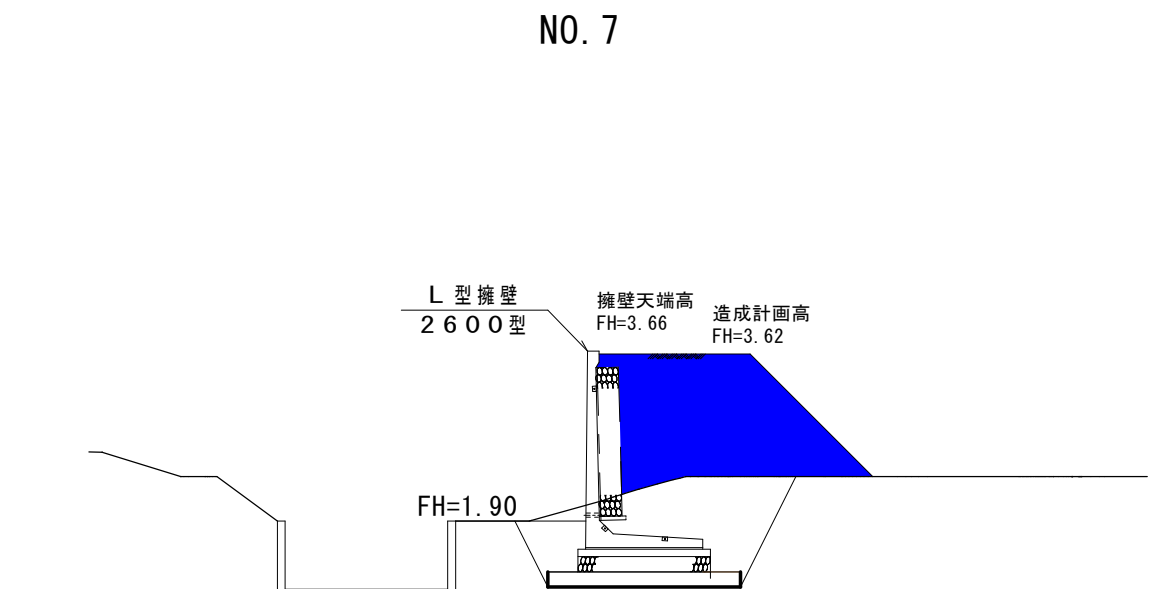


測点	N0. 7
1 床掘	3.98
2 埋戻	2.42
3 盛土(道路)	—
4 盛土(造成)	4.25

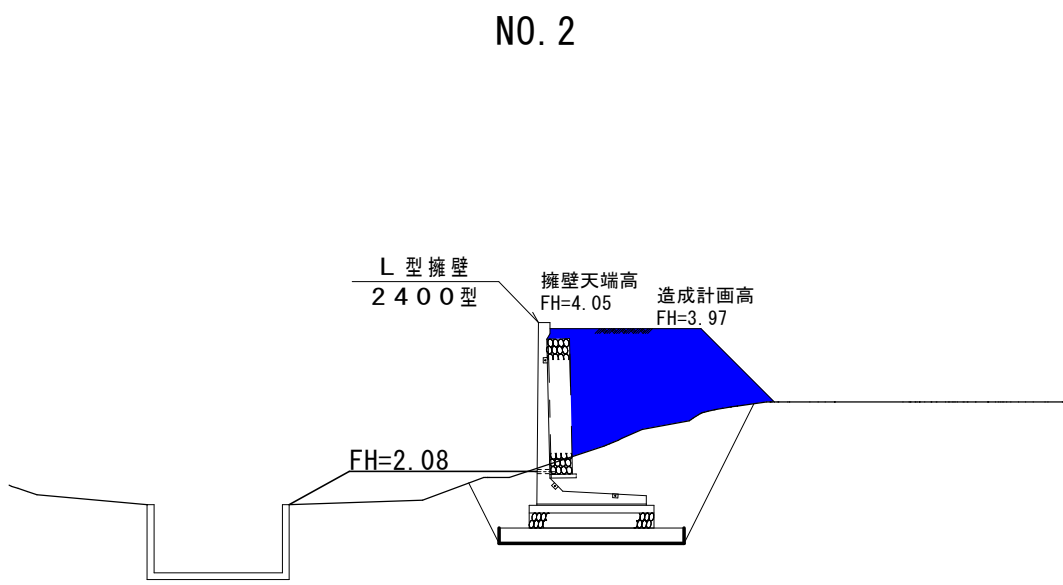


測点	N0. 2
1 床掘	3.99
2 埋戻	2.62
3 盛土(道路)	0.77
4 盛土(造成)	2.99

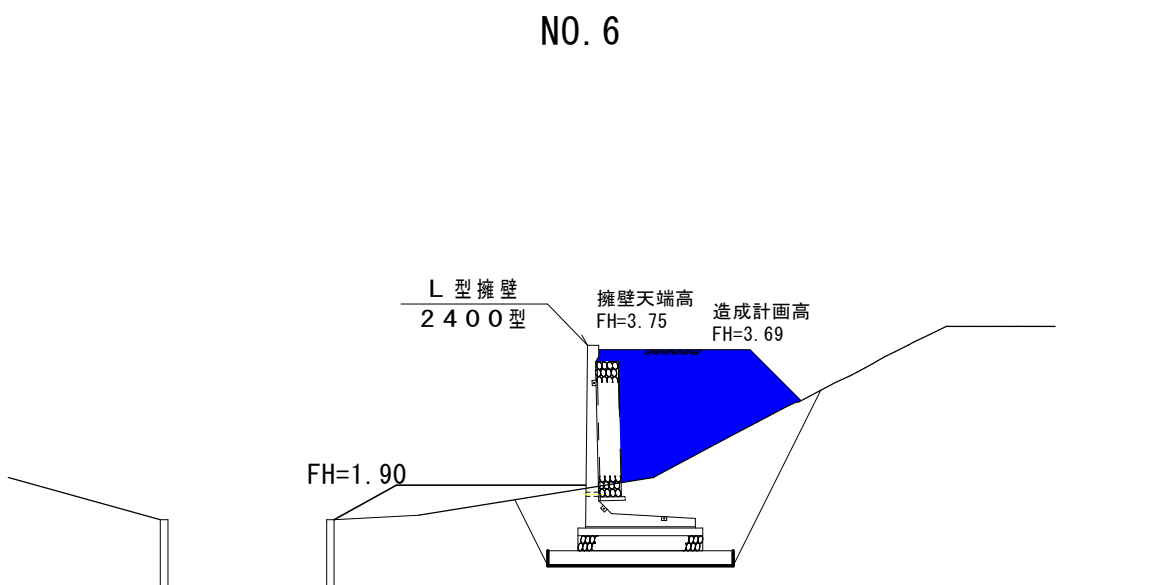


測点	N0. 6
1 床掘	4.23
2 埋戻	2.86
3 盛土(道路)	0.78
4 盛土(造成)	2.87

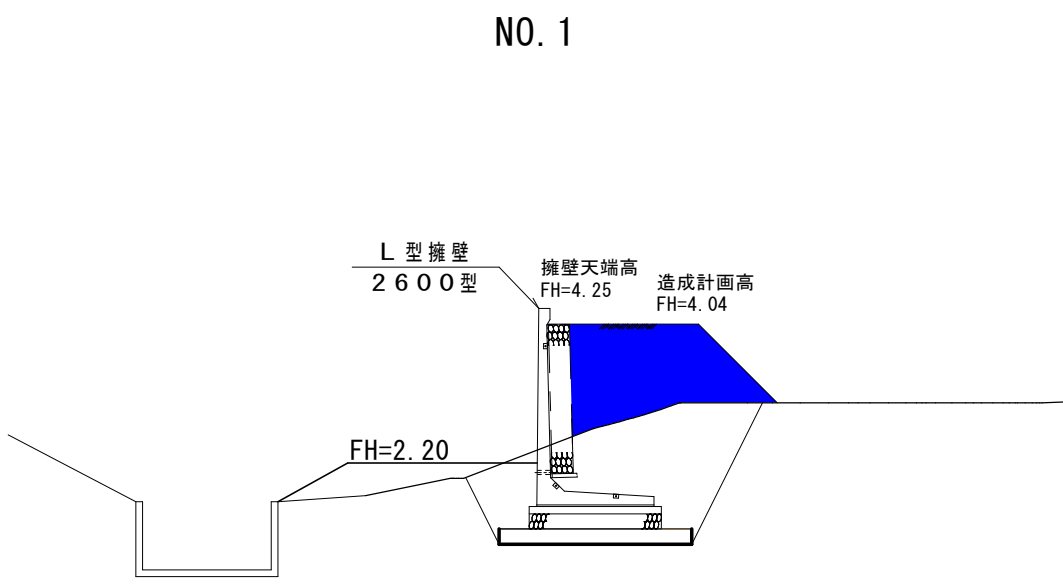


測点	N0. 1
1 床掘	4.94
2 埋戻	3.34
3 盛土(道路)	0.76
4 盛土(造成)	2.62

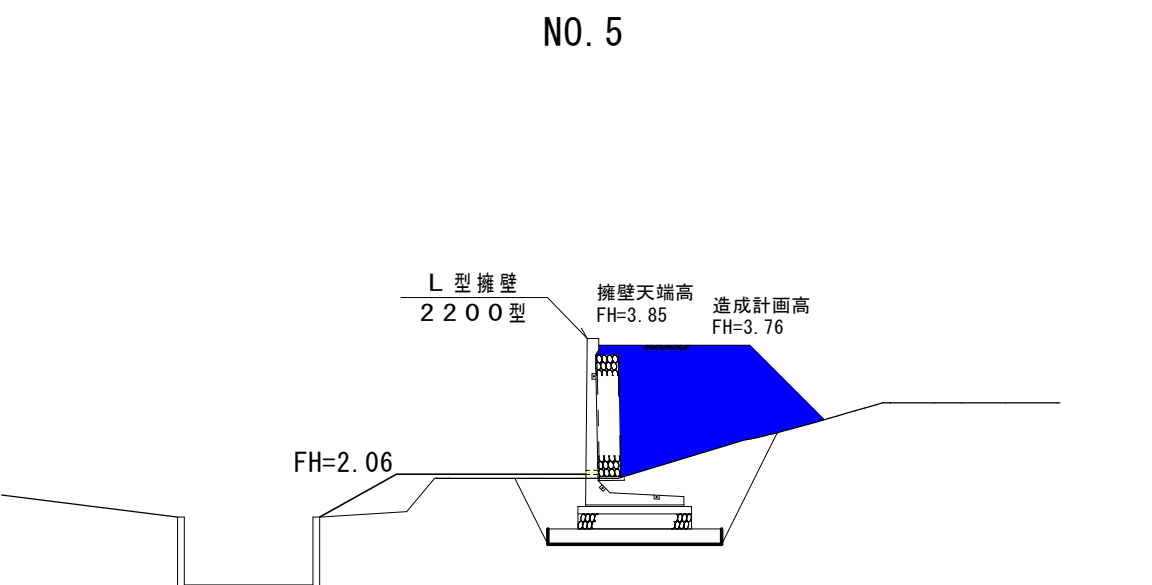

測点	N0. 5
1 床掘	2.96
2 埋戻	1.78
3 盛土(道路)	0.53
4 盛土(造成)	3.23

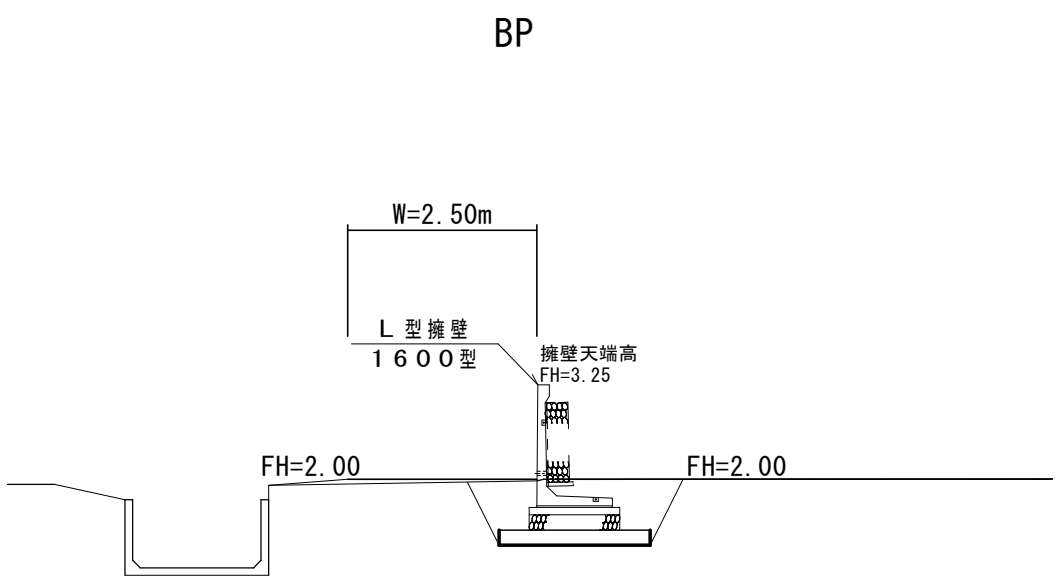

測点	BP
1 床掘	2.09
2 埋戻	1.13
3 盛土(道路)	0.14
4 盛土(造成)	—

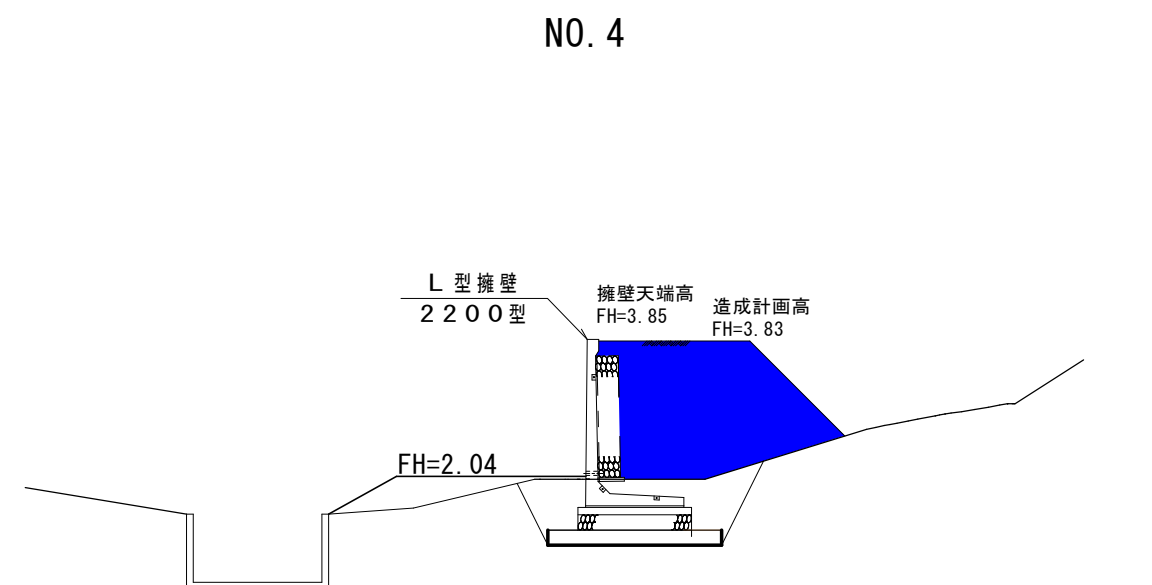

測点	N0. 4
1 床掘	2.45
2 埋戻	1.28
3 盛土(道路)	0.69
4 盛土(造成)	4.19


実施設計図

いちき串木野市土地開発公社	
工事名	預託公社第3号 安茶工業団地造成工事 (2工区)
河川 路線名	
工事箇所	いちき 串木野市川上地内
図面種類	管理用通路部横断図
縮尺	S=1:100
図面番号	全 7 葉 第 5 号

排水施設等構造図(1)

U字溝240


S=1:20

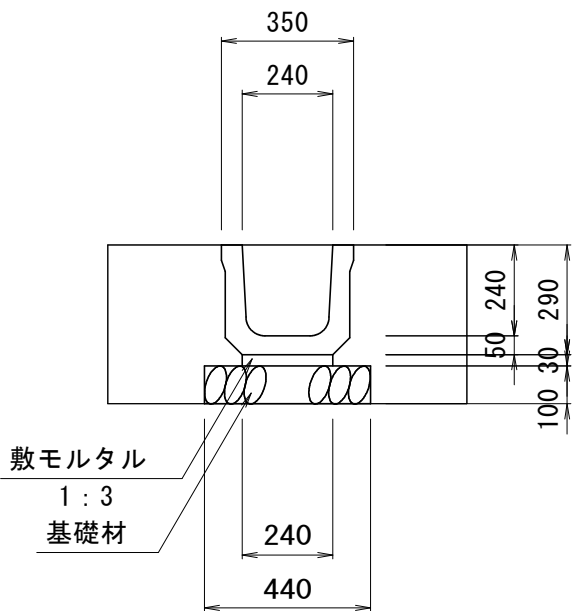

数量表		10m当り	
名 称	規 格	算 定 式	単 位 数 量
基 礎 材	t=100mm	0.44*10.00	m2 4.40
敷モルタル	1 : 3	0.24*0.03*10.00	m3 0.07
K D	240×240	10.0/2.0	本 5.00
基面整正		0.44*10.00	m2 4.40
床掘			m3 4.00
埋戻			m3 2.53
残土			m3 1.18

U字溝300


S=1:20

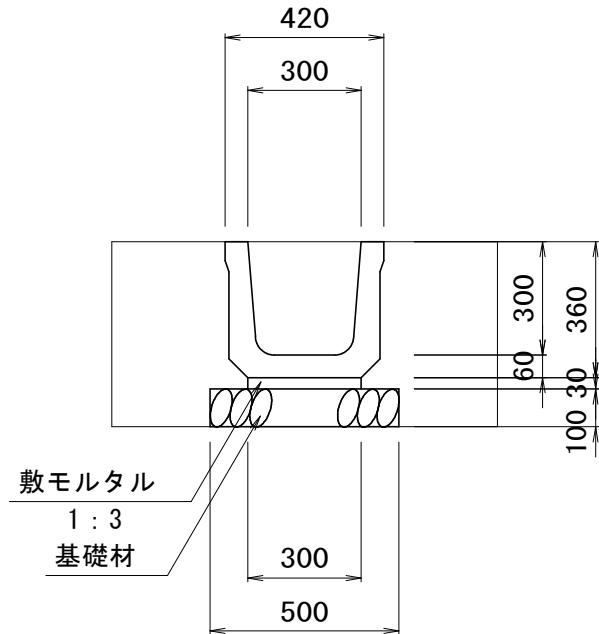

数量表		10m当り	
名 称	規 格	算 定 式	単 位 数 量
基 礎 材	t=100mm	0.50*10.00	m2 5.00
敷モルタル	1 : 3	0.30*0.03*10.00	m3 0.09
K D	300×300	10.0/2.0	本 5.00
基面整正		0.50*10.00	m2 5.00
床掘			m3 5.00
埋戻			m3 2.98
残土			m3 1.69

U字溝400


S=1:20

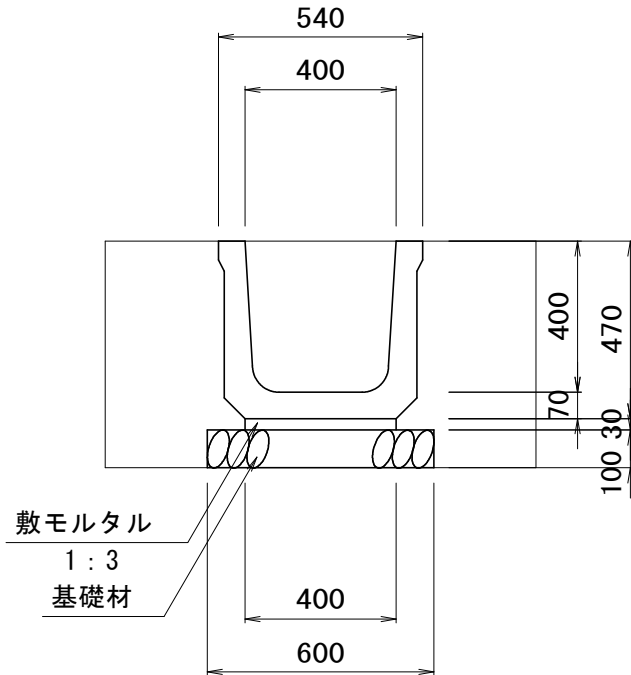

数量表		10m当り	
名 称	規 格	算 定 式	単 位 数 量
基 礎 材	t=100mm	0.60*10.00	m2 6.00
敷モルタル	1 : 3	0.40*0.03*10.00	m3 0.12
K D	400×400	10.0/2.0	本 5.00
基面整正		0.60*10.00	m2 6.00
床掘			m3 6.84
埋戻			m3 3.73
残土			m3 2.70

U字溝600


S=1:20

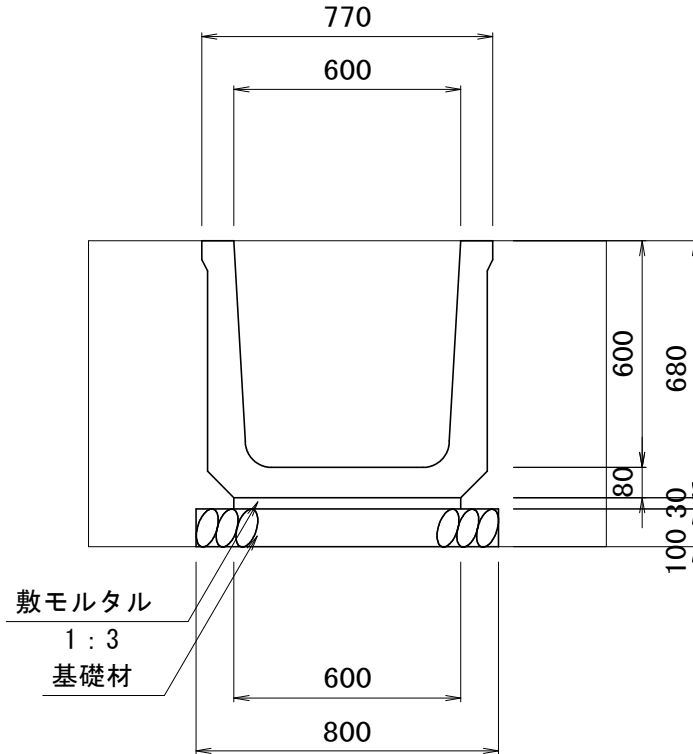

数量表		10m当り	
名 称	規 格	算 定 式	単 位 数 量
基 礎 材	t=100mm	0.80*10.00	m2 8.00
敷モルタル	1 : 3	0.60*0.03*10.00	m3 0.18
K D	600×600	10.0/2.0	本 5.00
基面整正		0.80*10.00	m2 8.00
床掘			m3 11.10
埋戻			m3 5.11
残土			m3 5.42

ポリエチレン管φ300


S=1:20

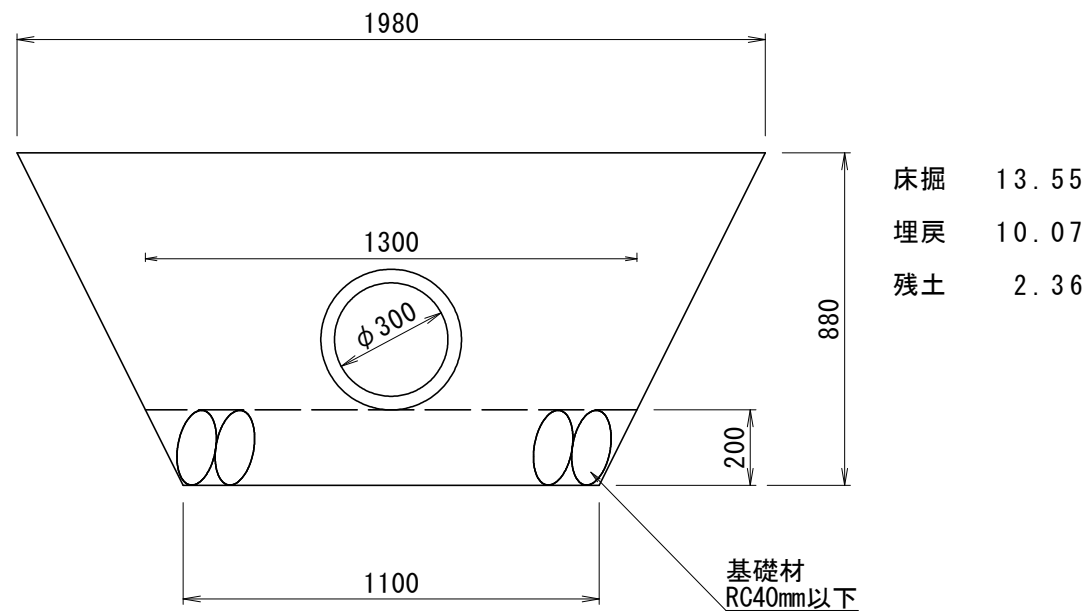

砕石	2.4	m3/10m
----	-----	--------

ポリエチレン管φ400

S=1:20

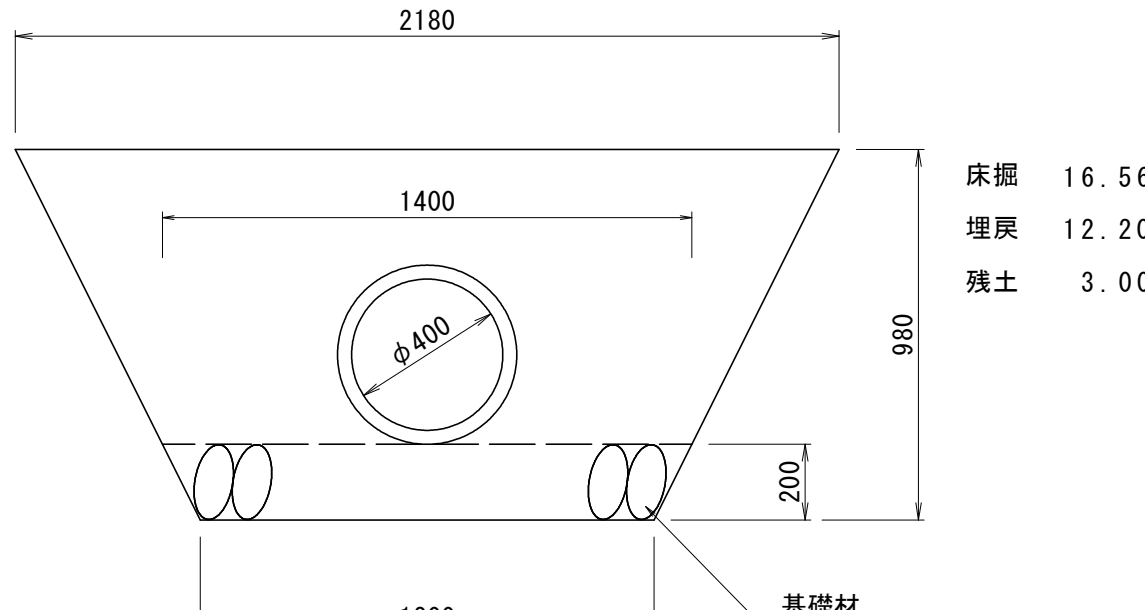


砕石	2.6	m3/10m
----	-----	--------

落蓋側溝（縦断用）

S=1:20

300*300

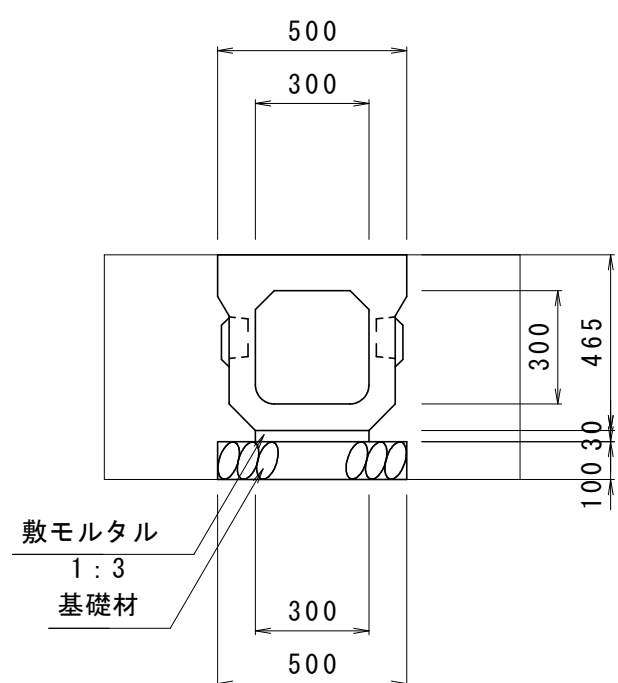


数量表		10m当り	
名 称	規 格	算 定 式	単 位 数 量
基 礎 材	t=100mm	0.50*10.00	m2 5.00
敷モルタル	1 : 3	0.30*0.03*10.00	m3 0.09
リボン側溝	300×300	10.0/2.0	本 5.00
蓋	300用	10.0/2*2	枚 10.00
基面整正		0.50*10.00	m2 5.00
床掘			6.55
埋戻			3.83
残土			2.29

落蓋側溝（縦断用）

S=1:20

500*500

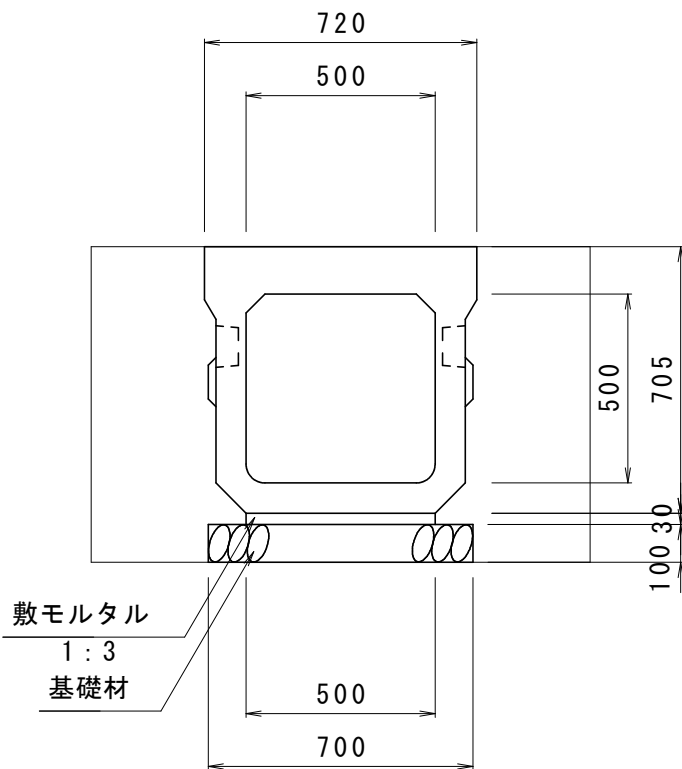


数量表		10m当り	
名 称	規 格	算 定 式	単 位 数 量
基 礎 材	t=100mm	0.70*10.00	m2 7.00
敷モルタル	1 : 3	0.50*0.03*10.00	m3 0.15
リボン側溝	500×500	10.0/2.0	本 5.00
蓋	500用	10.0/2*2	枚 10.00
基面整正		0.70*10.00	m2 7.00
床掘			11.02
埋戻			5.44
残土			4.98

落蓋側溝（横断用）

S=1:20


400*400

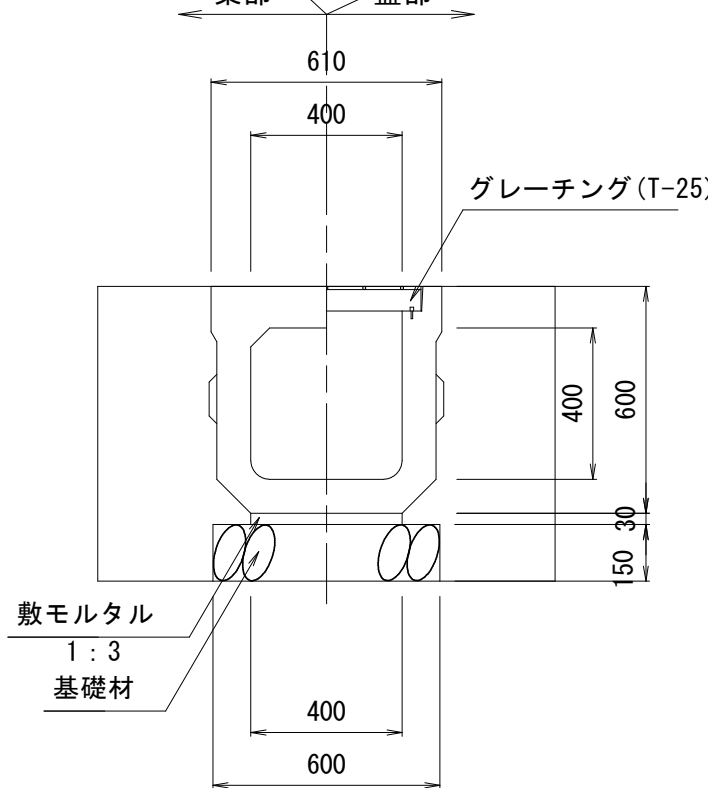

数量表		10m当り	
名 称	規 格	算 定 式	単 位 数 量
基 礎 材	t=150mm	0.60*10.00	m2 6.00
敷モルタル	1 : 3	0.40*0.03*10.00	m3 0.12
リボン側溝	400×400	10.0/2.0	本 5.00
グレーチング	400用(L=1000)	10.00/2.00	枚 5.00
基面整正		0.60*10.00	m2 6.00
床掘			9.44
埋戻			4.94
残土			3.95

歩車道境界ブロック(B)両面R

S=1:20

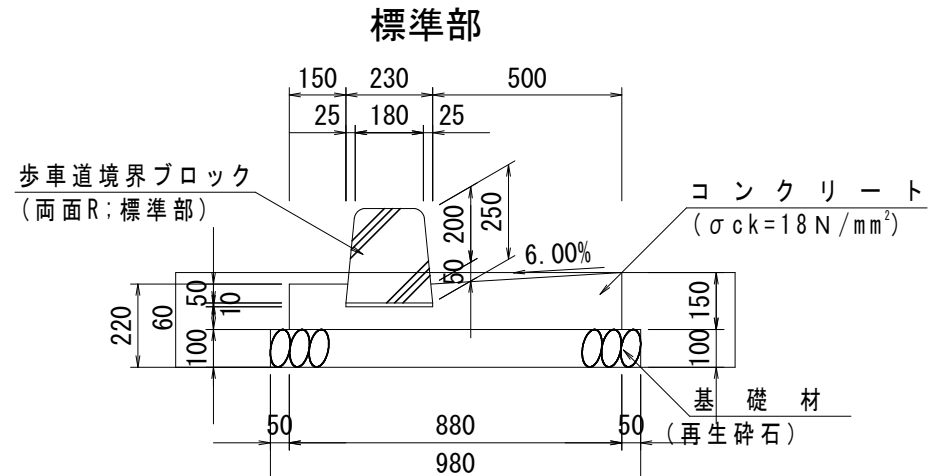


数 量 表		10.0m当り	
工 種	規 格	数 量	単 位
基礎材	再生砕石 t=100mm	9.80	m2
コンクリート	σck=18N/mm2	1.00	m3
型枠	小型構造物	2.70	m2
敷モルタル	1:3	0.02	m3
目地モルタル	1:2	0.008	m3
歩車道境界ブロック	両面R 標準部	10.00	m
床掘		3.70	m3
埋戻		1.45	m3
残土		2.09	m

歩車道境界ブロック(B)両面R

S=1:20

車両乗入部

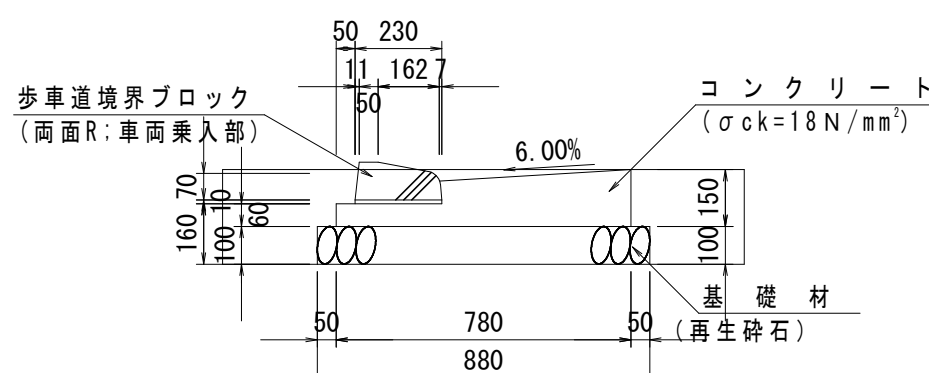


数 量 表		10.0m当り	
工 種	規 格	数 量	単 位
基礎材	再生砕石 t=100mm	8.80	m2
コンクリート	σck=18N/mm2	0.84	m3
型枠	小型構造物	2.10	m2
敷モルタル	1:3	0.02	m3
目地モルタル	1:2	0.003	m3
歩車道境界ブロック	両面R 車両乗入部	10.00	m
床掘		3.45	m3
埋戻		1.45	m3
残土		1.84	m

歩車道境界ブロック(B)両面R

S=1:20


擦付部

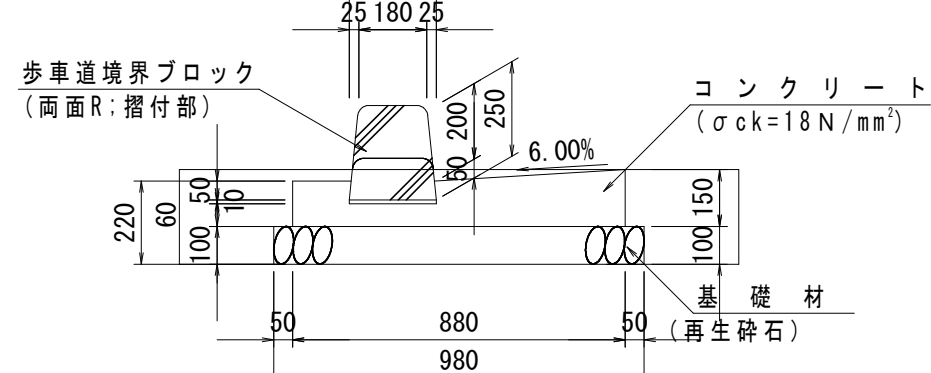

数 量 表		10.0m当り	
工 種	規 格	数 量	単 位
基礎材	再生砕石 t=100mm	9.80	m2
コンクリート	σck=18N/mm2	1.00	m3
型枠	小型構造物	2.70	m2
敷モルタル	1:3	0.02	m3
目地モルタル	1:2	0.003	m3
歩車道境界ブロック	両面R 擦付部	10.00	m
床掘		3.70	m3
埋戻		1.45	m3
残土		2.09	m

管渠型側溝300

S=1:20

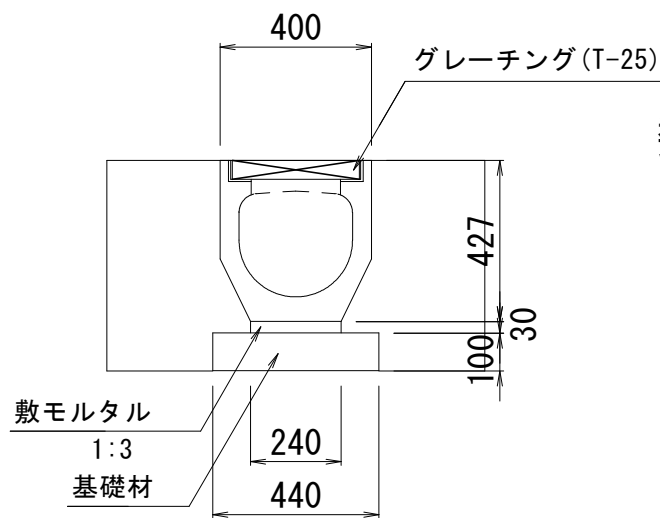


数量表

名 称		規 格		算 定 式		単 位 数 量	
基 礎 材		t=100mm		0.44*10.00		m2	4.40
敷モルタル		1 : 3		0.24*0.03*10.00		m3	0.07
側溝カルバート		300		10.0/2.0		本	5.00
床掘						m3	5.57
埋戻						m3	3.48
残土						m3	1.70

地先境界ブロックA断面図

S=1:10

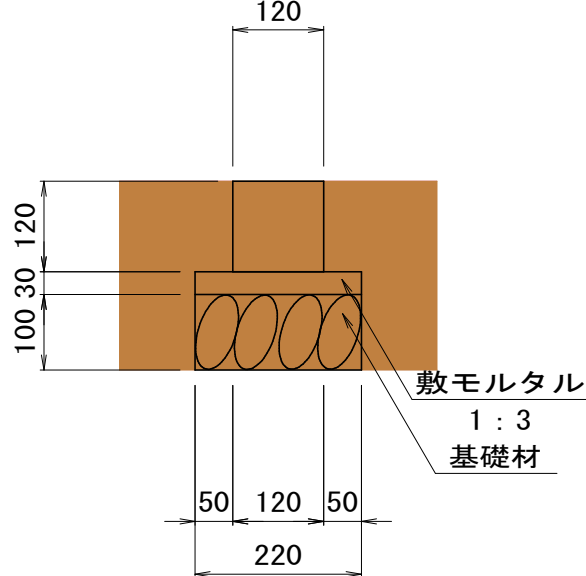



数量表

名 称		規 格		算 定 式		単 位 数 量	
基 礎 材		t=100mm		0.22*10.00		m2	2.20
敷モルタル		1 : 3		0.12*0.03*10.00		m3	0.04
地先境界ブロック		A		10.0/0.60		本	16.67
基面整正				0.22*10.00		m2	2.20
床掘						m3	4.20
埋戻						m3	2.48
残土						m3	1.44

実施設計図

いちき串木野市土地開発公社

工 事 名	預託公社第3号 安茶工業団地造成工事（2工区）		
河 川 名	路 線		
工事箇所	いちき 串木野	都 市 川 上	地 内
図面種類	排水施設等構造図(1)		
縮 尺	図 示		
図面番号	全	7	葉 第 6 号

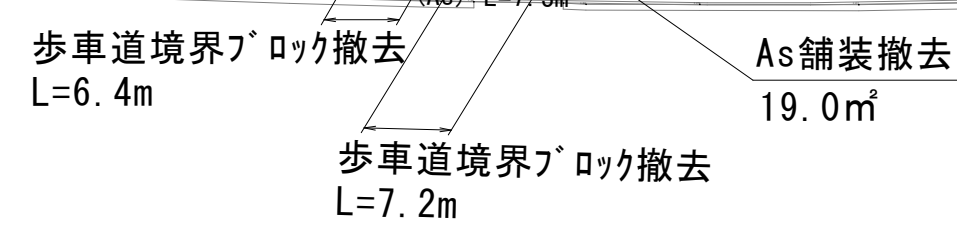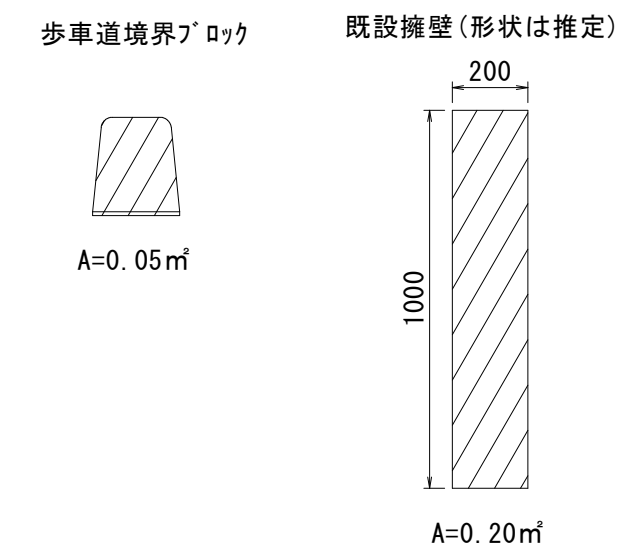

き串木野市土地開発

工 事 名	預託公社第3号 安茶工集団地造成工事（2工区）
河 川 名	
路 線	
工事箇所	いちき 郡 串木野 市 川 上 地内
図面種類	取壊し・撤去工平面図
縮 尺	S=1:500
図面番号	全 7 葉 第 7 号