
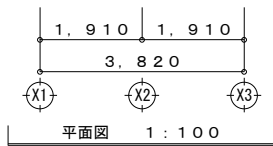


消防本部消毒室新築工事 設計図

図面リスト					
建築	番号	図名	建築	番号	図名
A	1	表紙、図面リスト	A	1 6	建具等記号図、建具表、家具表
A	2	建築工事特記仕様書 1	A	1 7	外構図
A	3	建築工事特記仕様書 2	A	1 8	木質工事特記仕様書（1）
A	4	建築工事特記仕様書 3	A	1 9	木質工事特記仕様書（2）
A	5	建築工事特記仕様書 4	A	2 0	木質工事特記仕様書（3）
A	6	建築工事特記仕様書 5	A	2 1	構造図
A	7	建築工事特記仕様書 6	A	2 2	四分割法面積根拠図、X Y 軸方向見付面積根拠図 必要壁量等の算出
A	8	建築工事特記仕様書 7	E	1	電気設備特記仕様書
A	9	建築工事特記仕様書 8		2	外構電気設備図
A	1 0	建築工事特記仕様書 9		3	平面電気設備図
A	1 1	平面図 概要 仕上表		4	消防本部平面電気設備図
A	1 2	配置図、附近見取図	M	1	機械設備特記仕様書
A	1 3	立面図 断面図 屋根伏図 天井伏図		2	衛生設備図
A	1 4	矩計図 断面詳細図		3	空調換気設備図
A	1 5	平面詳細図 展開図			

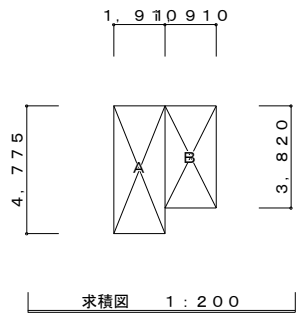


○ アンカーボルトM12 A-40以上 @2,000以内
及び土台切れ、継手部分の上木端部


- ※電気設備は建築基準法第32条を遵守する。
- ※給水、排水その他配管設備は、建築基準法第36条令19条の2の4に基き施工のこと。
- ※建築材料の品質は建築基準法第37条を遵守する。
- ※下水道法第16条、16条の3に基き施工のこと。
- ※下水道法第10条第1項及び3項、に基き施工のこと。
- ※消防法第9条、第9条の二を遵守する。

外 部 仕 上 表		
屋 根	カラー ガリバルム銅板厚 0.4 立平葺き 改質アスファルトルーフィング厚 1.0 構造用合板厚 12 貼	
外 壁	防火サイディング横貼厚 14、塗装品、通気工法) ロックウール厚 75 コーナ: 同質役物 下地: 透湿防水シート貼、木胴縁下地 (18×45) @ 475 (継手部 18×90)	
軒 裏	ケイ酸カルシウム板目透シ貼、厚 6、一部有孔板、EP 塗 下地: 野縁 45×45@455	
根 廻 り	基礎打放シ仕上	
堅 樋	塩ビ製 (カラー) φ50 (ステンレス掴ミ金物@1000以内)	
軒 樋	塩ビ製 (カラー) 半丸 105 タイプ (ステンレス受金物@600以内)	
建 具	建具: 住宅用カラーアルミサッシ、網戸、面格子 硝子: 型板 4.0	
犬走り	床: コンクリート金ゴテ仕上 (エラス目地切)	
庇	カラー G 鋼板厚 0.4 貼り 下地: 野地板 (杉、厚 12)、改質アスファルトルーフィング厚 1.0 貼り	


内 部 仕 上 表													※内装建材（接着剤、天井裏も含む）は、告示対象外、規制対象外（Ｆ☆☆☆☆）建材とする。													※全ての建材は、ノンアスベスト製品とする。												
室 名	床			巾 木		腰 壁 ・ 壁			天 井				備 考																									
	下 地	仕 上		仕 上	高 さ	下 地	仕 上		下 地	仕 上		天井高																										
洗浄スペース	ＲＣ 下地モルタル	ウレタン系塗床 厚３．０ 水勾配付		コンクリート打放し補修 ウレタン系塗床 厚３．０		木脚縁 24×36 @303	耐水石膏ボード厚9．5下地 ケイ酸カルシウム板 厚6．0 ＥＰ－Ｇ		野縁 45×45 @303	ケイ酸カルシウム板 厚6．0 ＥＰ ロックウール厚50		2,550	作業台・シンク・グレーチング （シャワーカーテンレール、シャワーカーテンは、別途工事とする。） ハンガー掛けパイプ（別途工事とする。）																									
保管スペース	ＲＣ	コンクリート同時金コテ押え タイルカーペット貼 厚6 500角		コンクリート打放し補修		同 上	石膏ボード厚9．5下地 ＥＰ－Ｇ		木野縁組	化粧石膏ボード厚9．5貼 ロックウール厚50		2,500	ダボレール棚（別途工事とする。） ハンガー掛けパイプ（別途工事とする。）																									
 佐 藤 設 計 楮 山 事 務 所				1級建築士事務所 鹿児島県知事登録第1－5－6号 1級建築士登録 第177419号 ＣＤ 楮山政彦					CHECK 。 。 。		消防本部消毒室新築工事			A — 11 — 22																								
									楮山		平面図 概要 仕上表			SCALE 1：100	STOOK NO. DATE — — R7.4.1																							

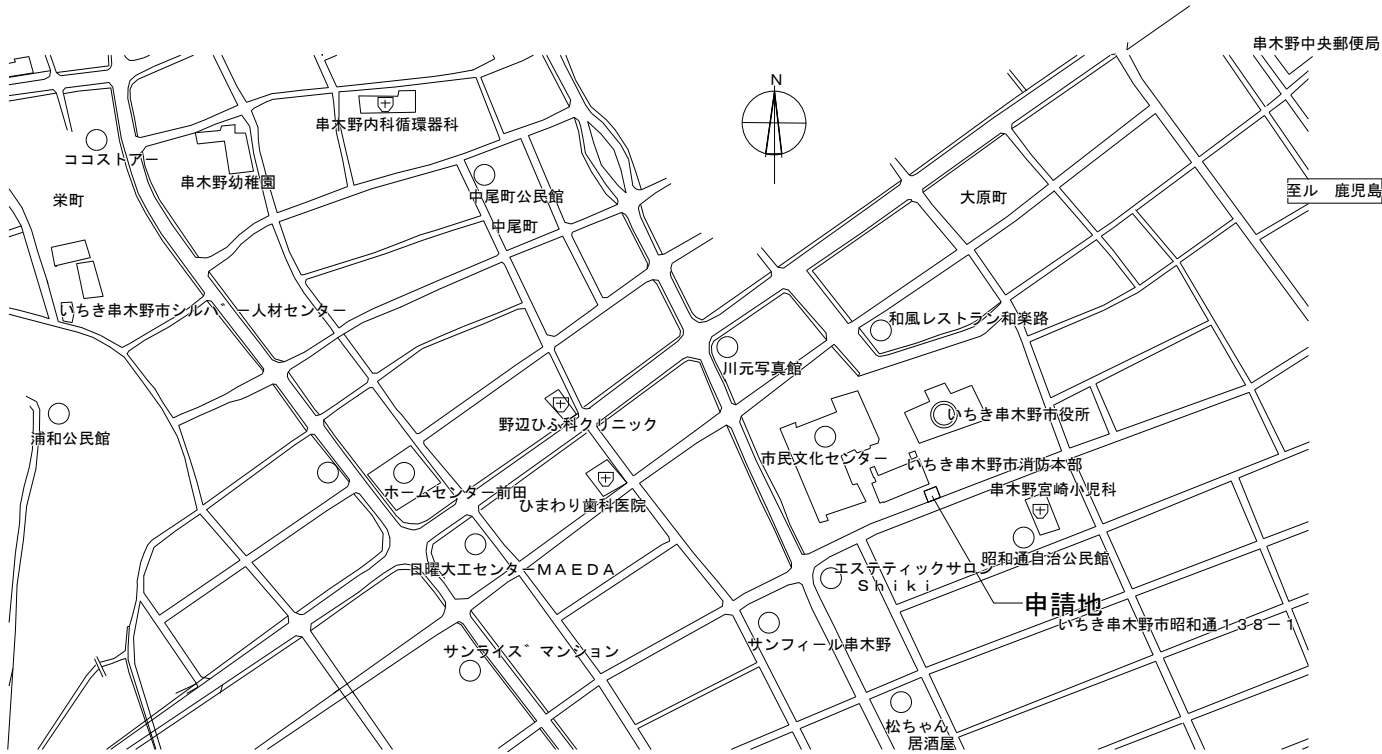

敷地概要	
地名地番	いちき串木野市昭通138-1の一部
用途地域	第1種中高層住居専用地域
指定建ぺい率	60%
指定容積率	200%
防火地域	指定なし 第22条地域
敷地面積	51.13㎡

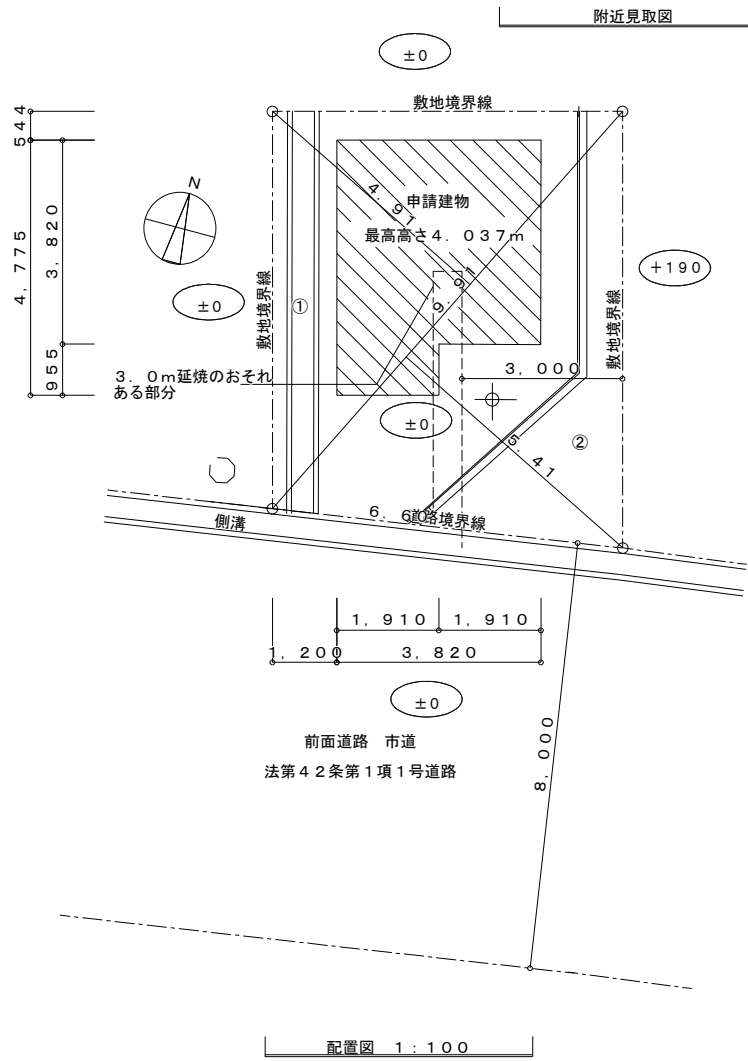

敷地と接している部分の長さ 6.60m
※敷地内にブロック塀等はありません。
※実施要領対象のコンクリートブロックなし

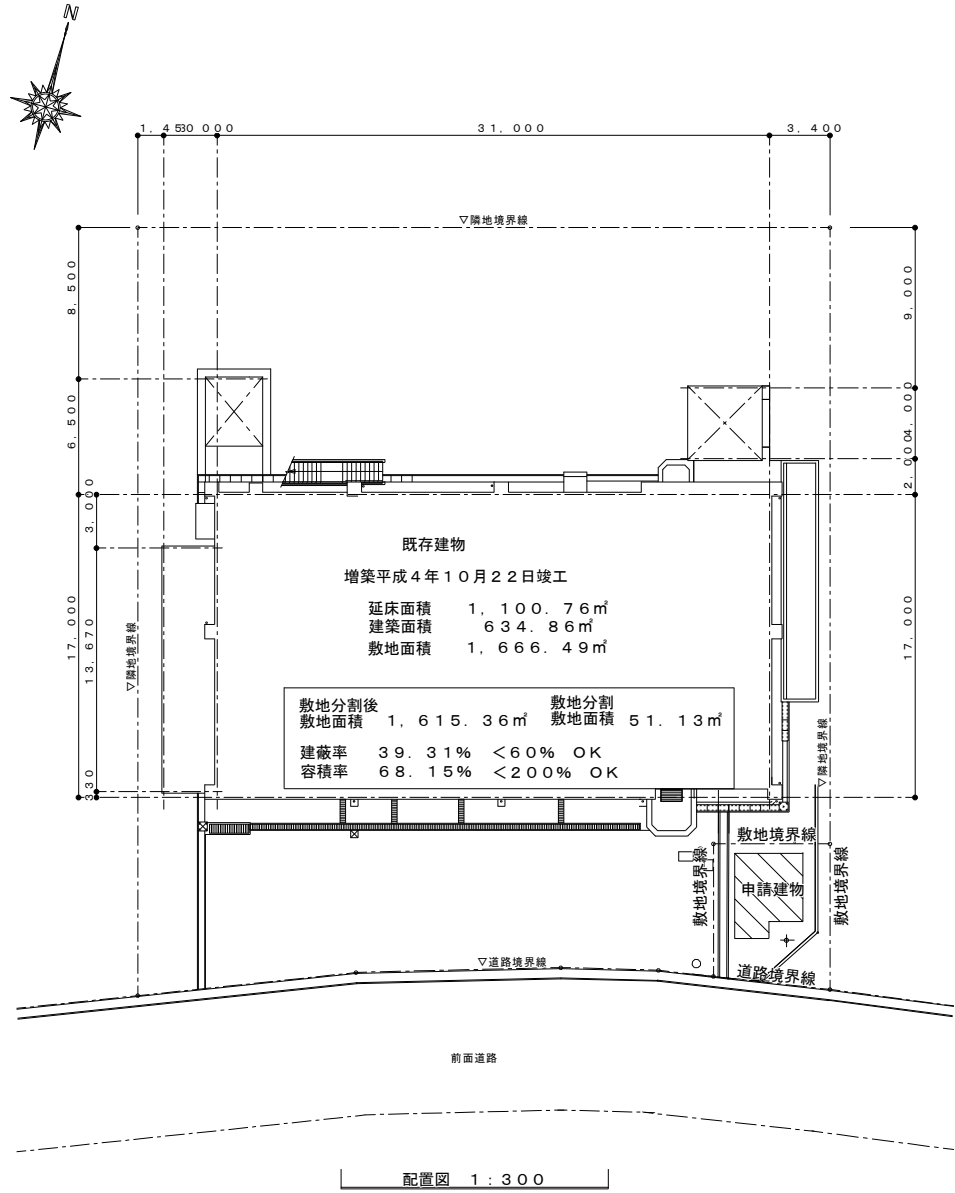

佐藤設計楮山事務所

1級建築士事務所 鹿児島県知事登録第1-5-6号
1級建築士登録 第177419号 CD 楮山政彦

CHECK

楮山



消防本部消毒室新築工事

配置図 附近見取図



SCALE
1:100
1:300

A — 12 — 22

STOCK NO. DATE
R7.4.1

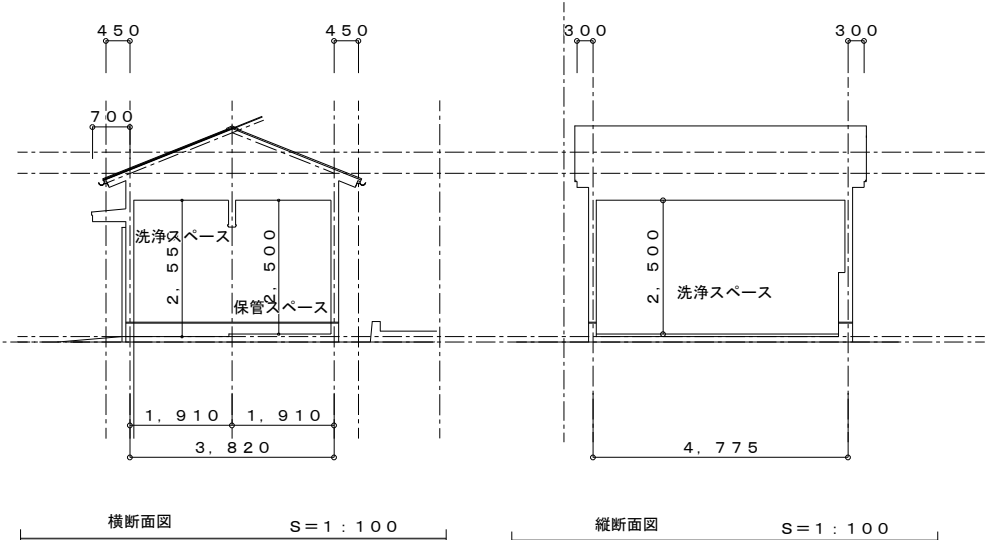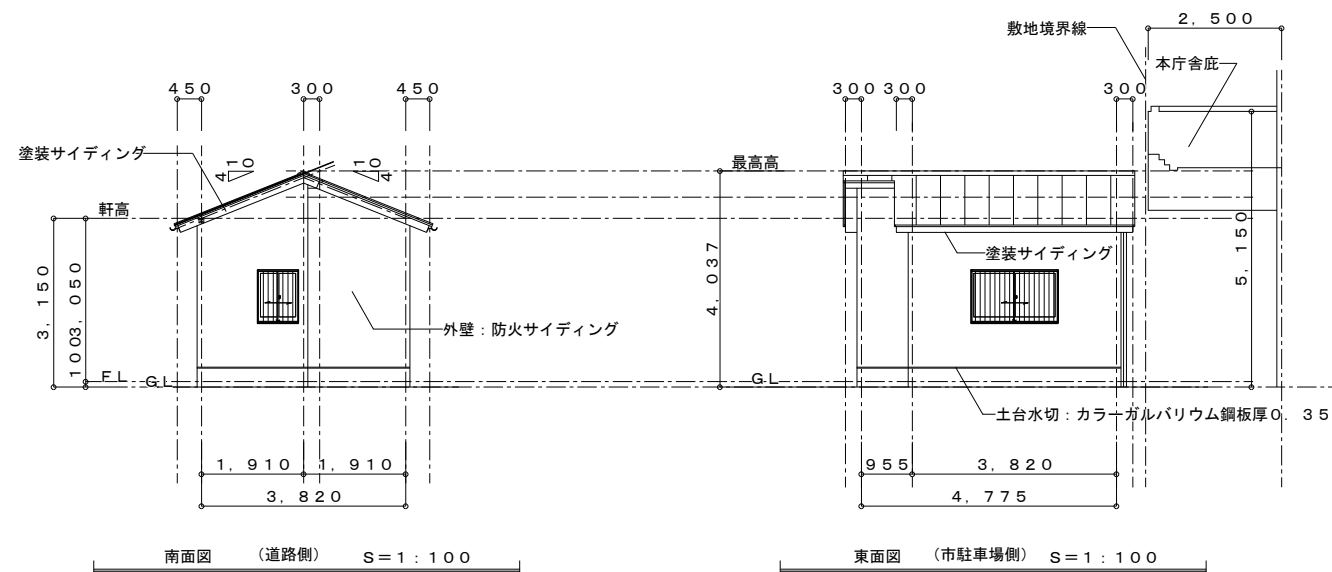

塩ビ製（カラー）半丸105タイプ（ステンレス受金物@600以内）

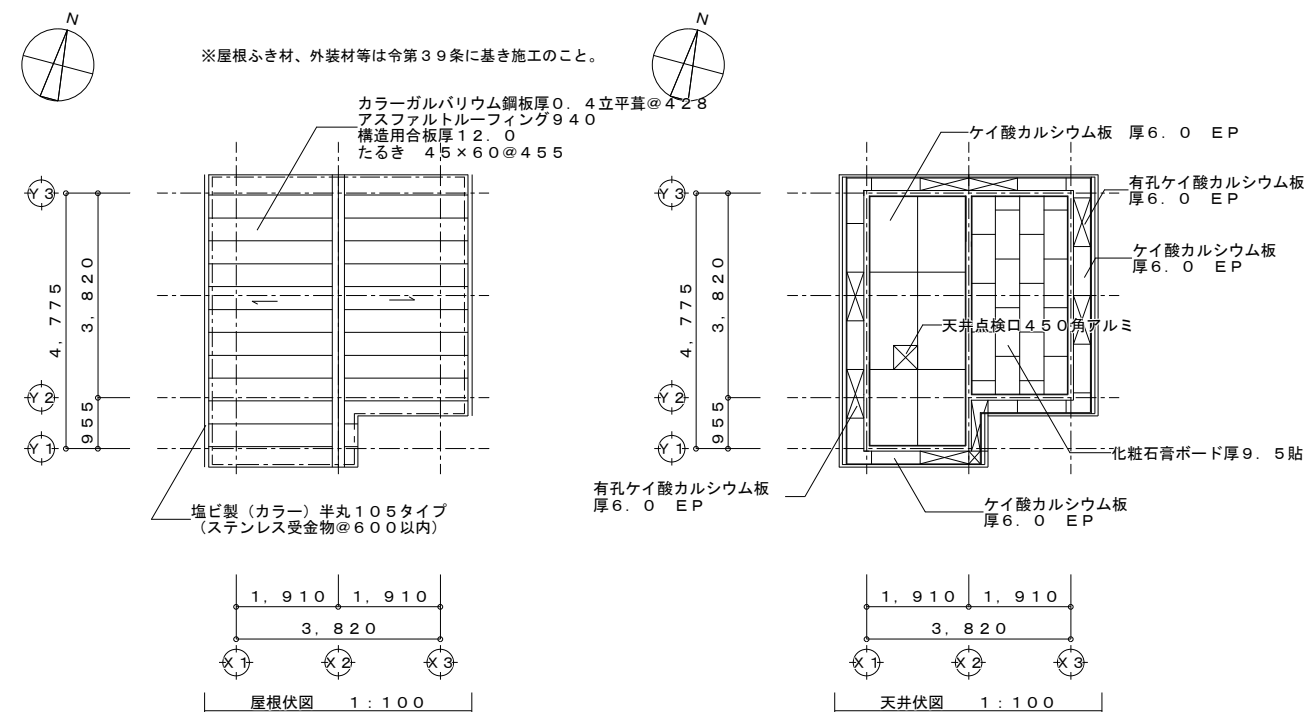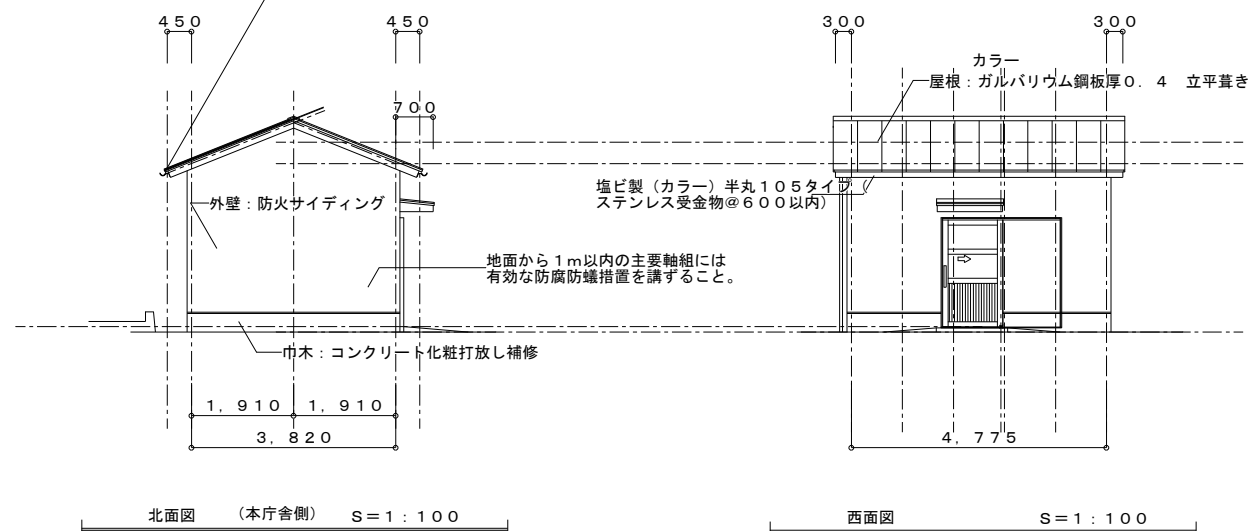

佐藤設計楮山事務所

1級建築士事務所 鹿児島県知事登録第1-5-6号

1級建築士登録 第177419号 CD 楮山政彦

CHECK

。 。 。

楮
山


消防本部消毒室新築工事

立面図 断面図 屋根伏図 天井伏図

SCALE
1:100

A — 13 — 22

STOCK NO. DATE
R7.4.1

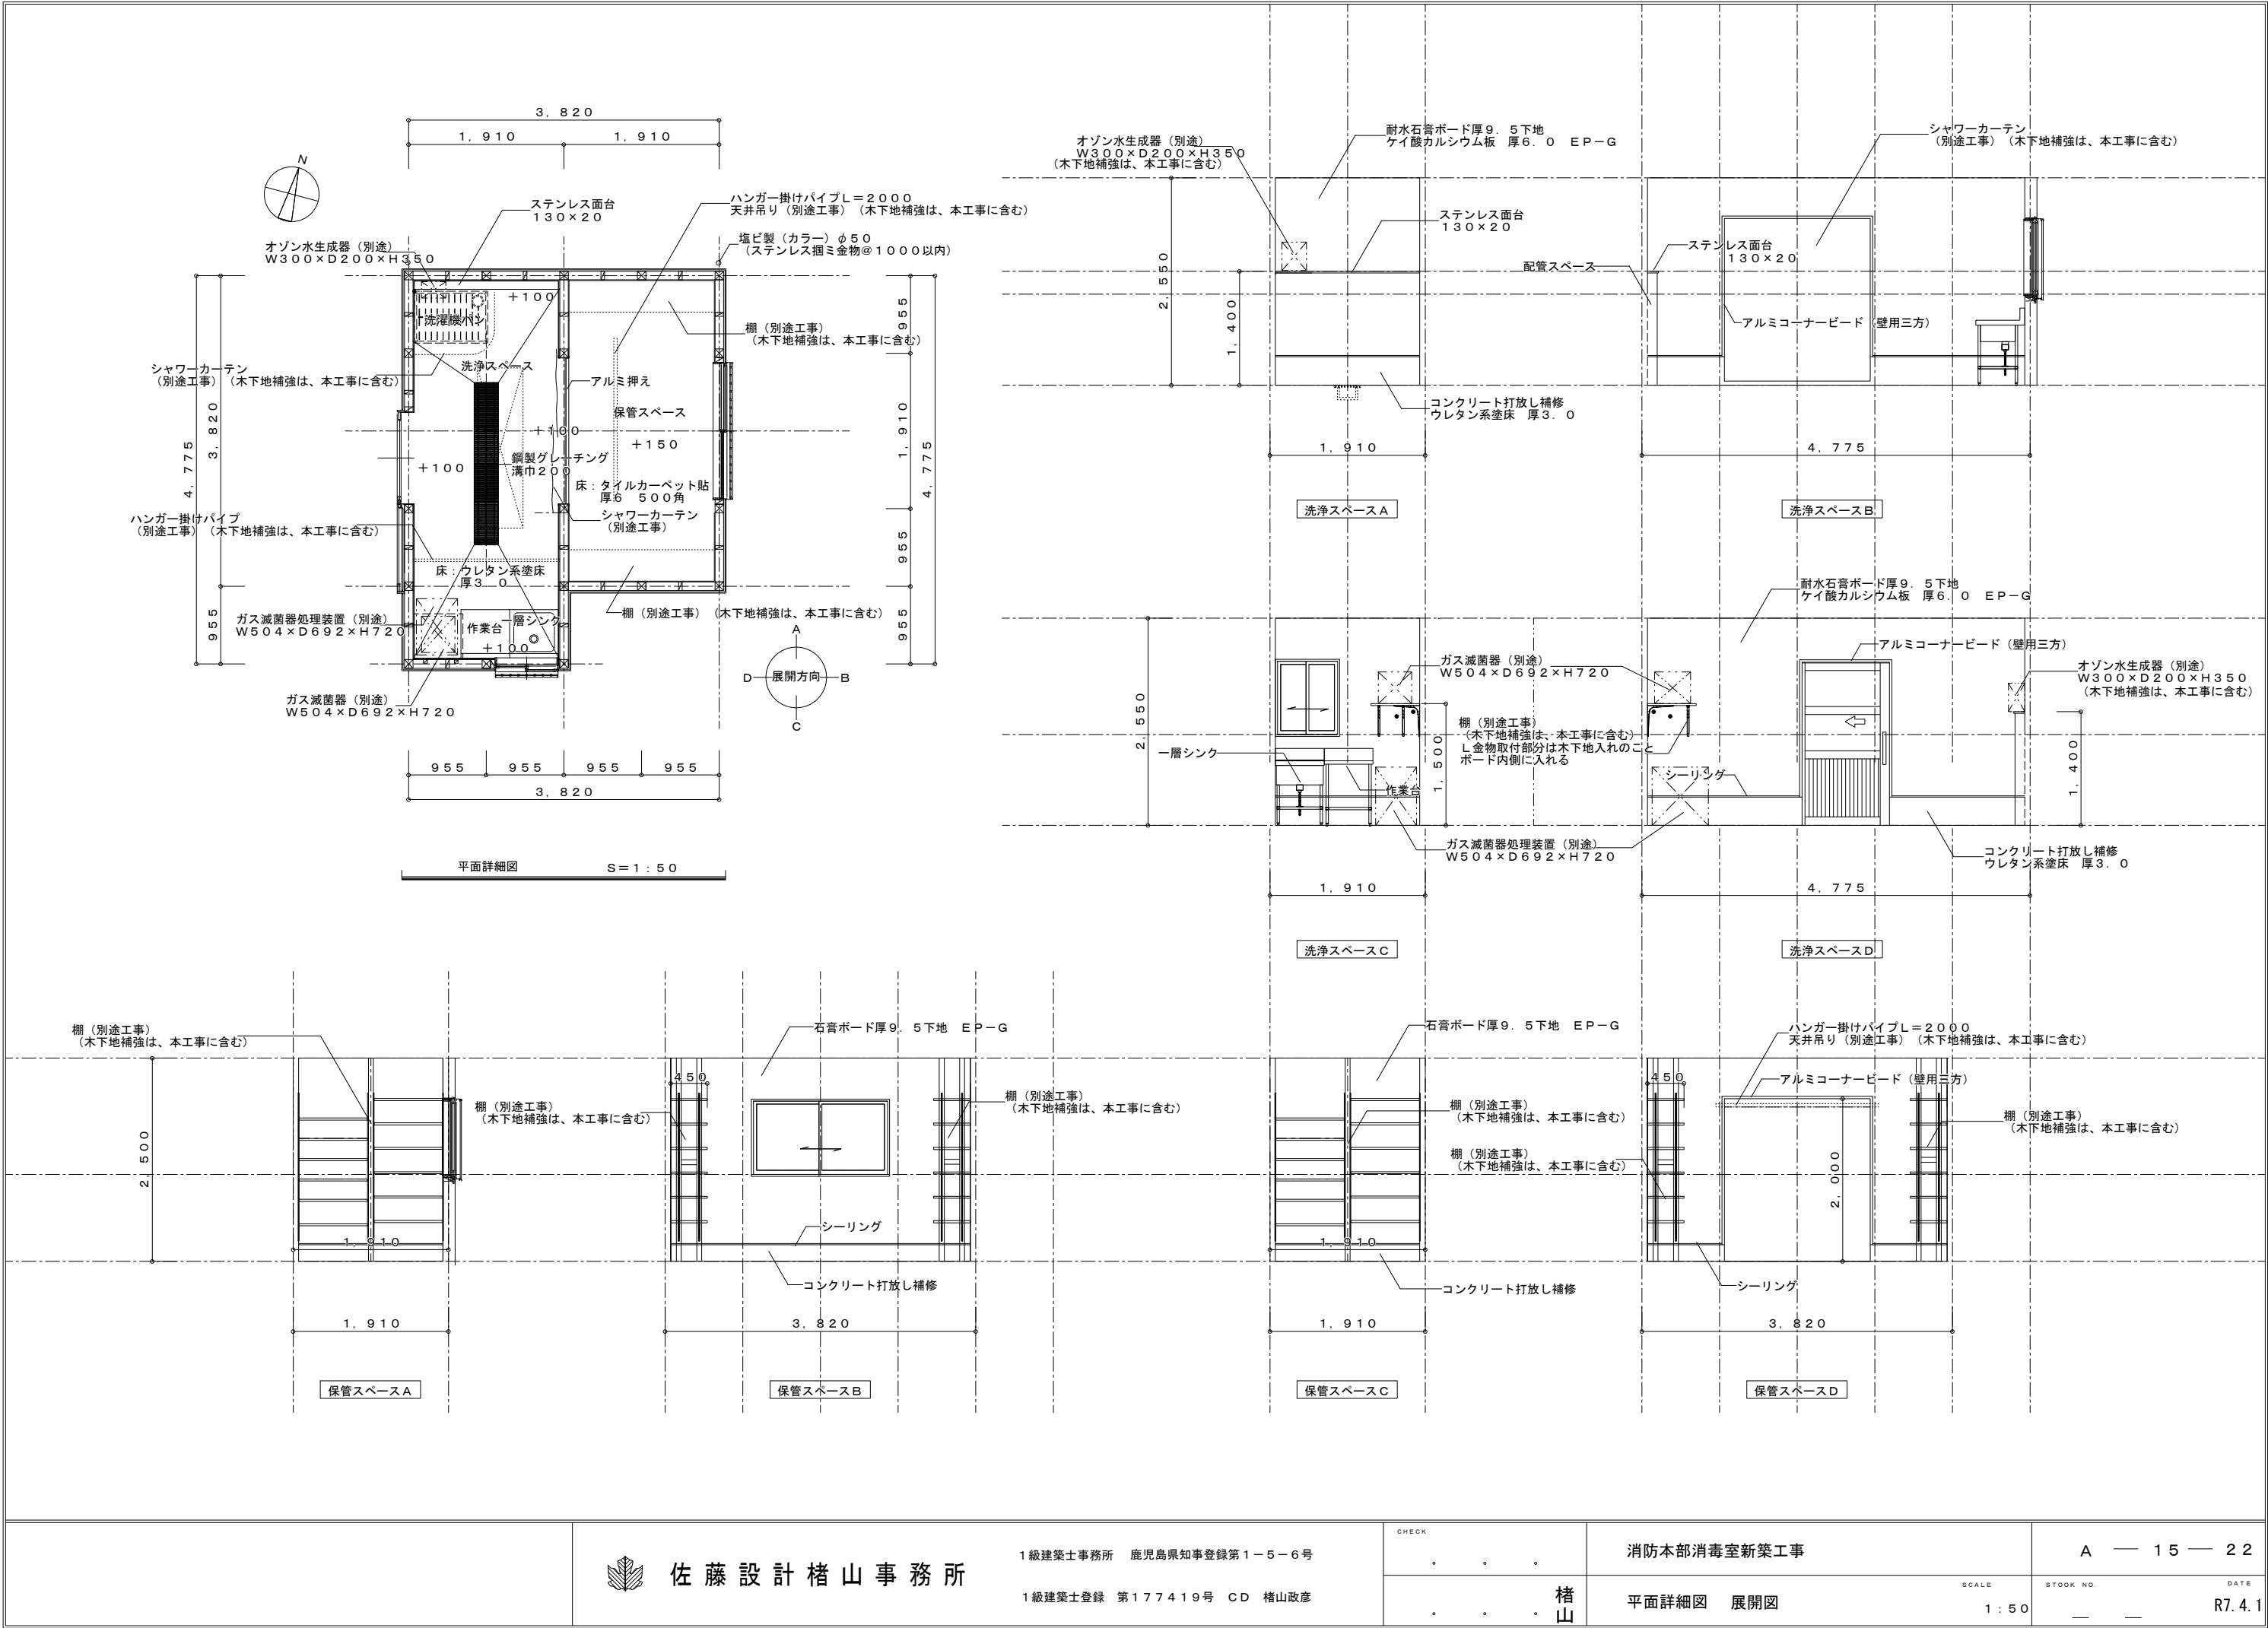

佐藤設計楮山事務所

1級建築士事務所 鹿児島県知事登録第1-5-6号

1級建築士登録 第177419号 CD 楮山政彦

CHECK

楮山

消防本部消毒室新築工事

平面詳細図 展開図

SCALE
1:50

A — 15 — 22

STOCK NO. DATE
R7.4.1

