



平面図 S=1:500

島津橋
島津歩道橋

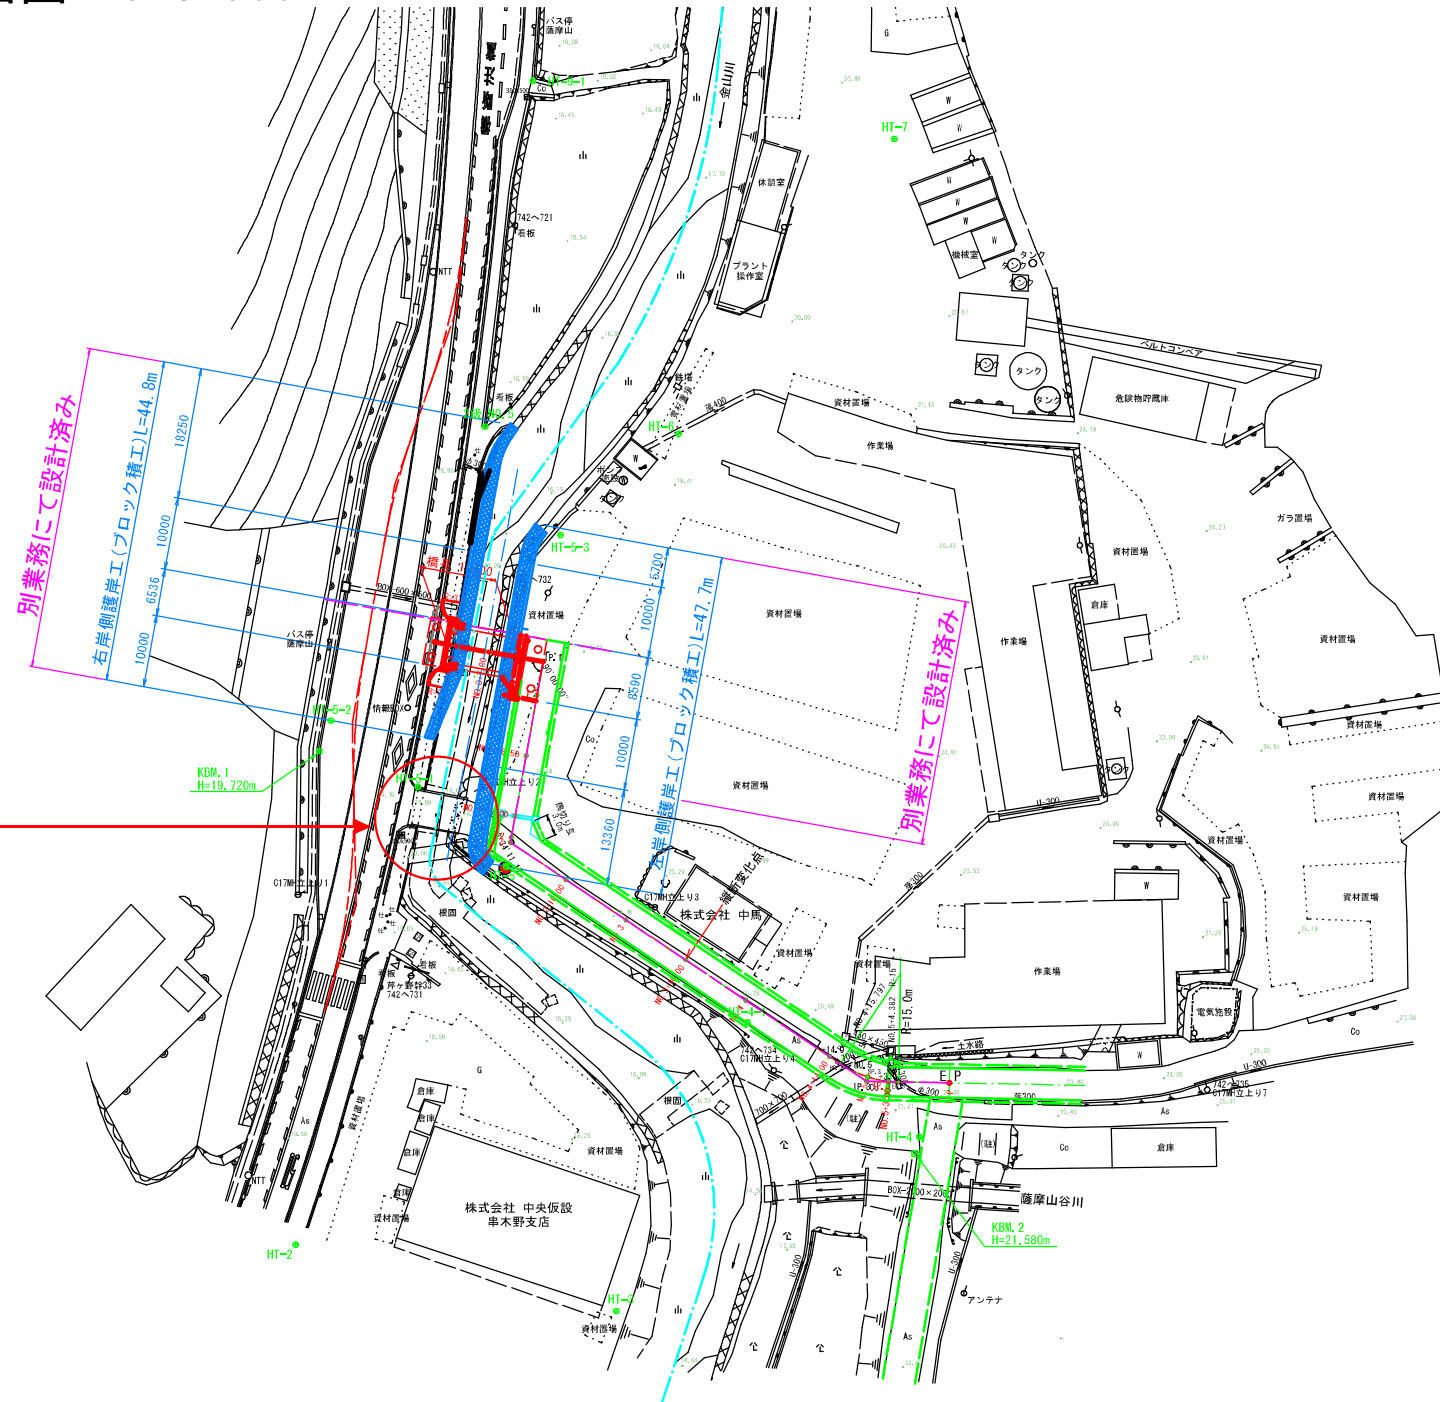


島津橋 橋梁一般図


側面図 S=1:40

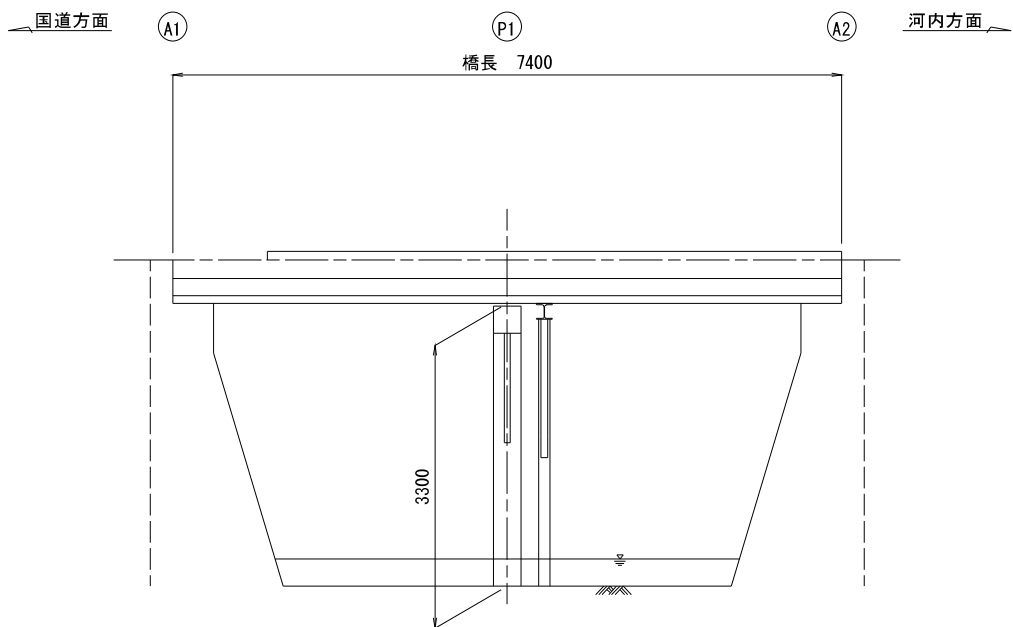


平面図 S=1:40

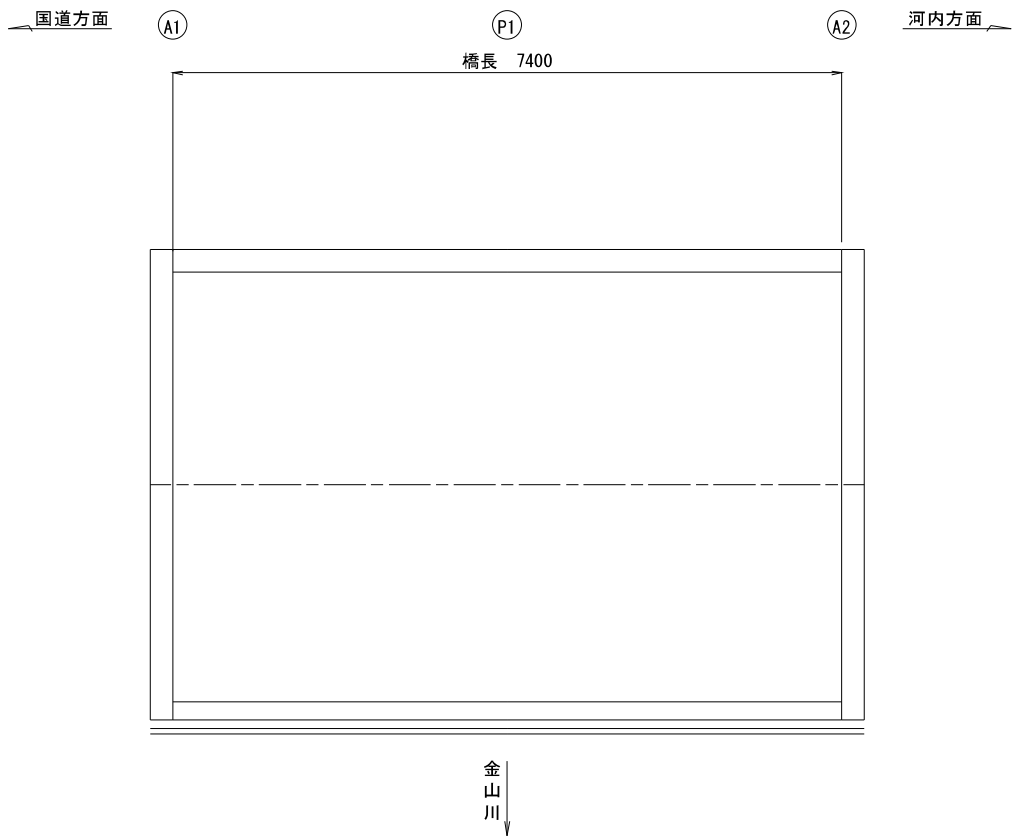

断面図 S=1:30

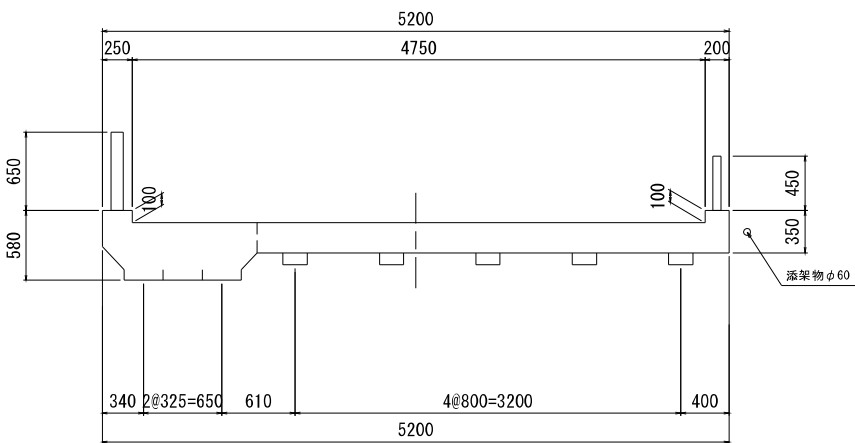


下部工正面図 S=1:60

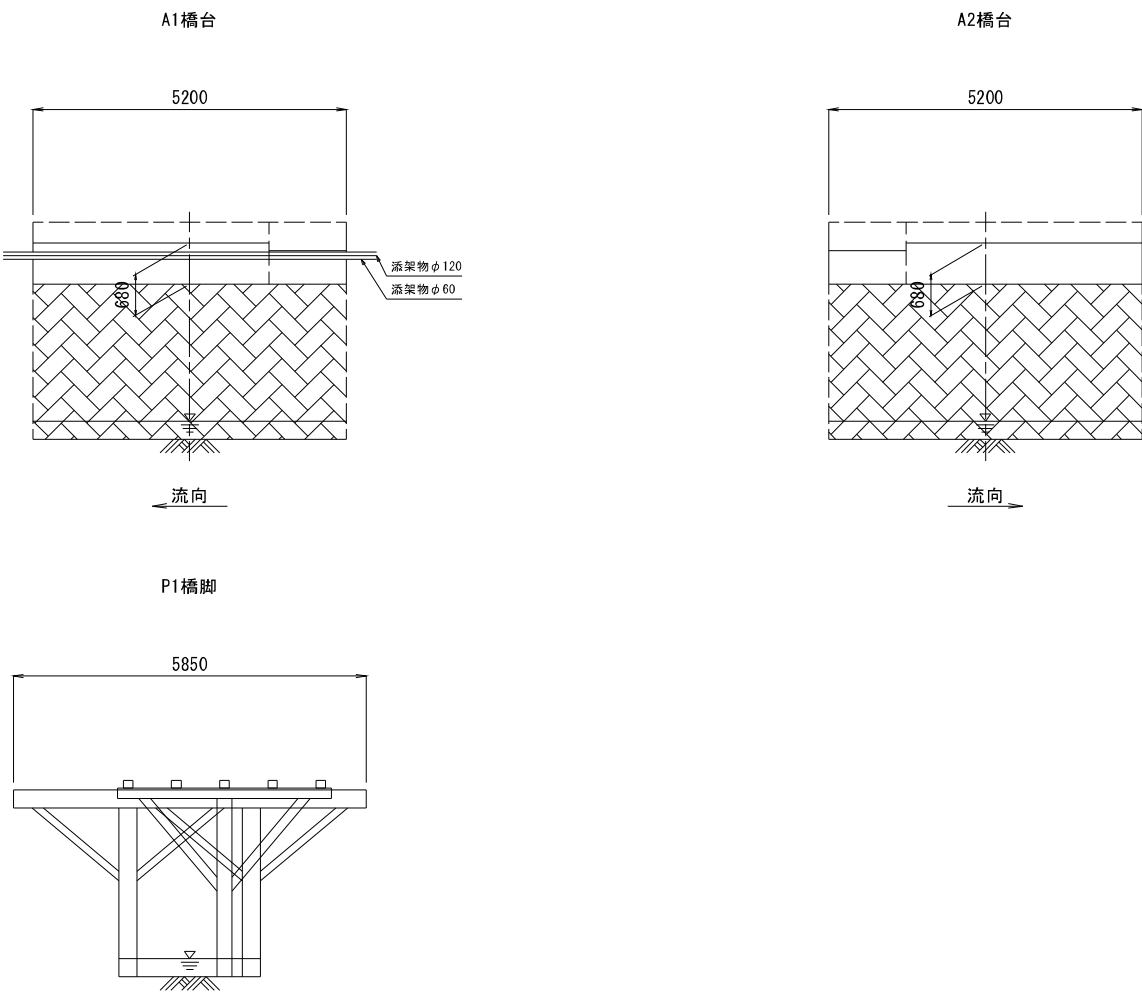


島津歩道橋 現況一般図

側面図 S=1:50

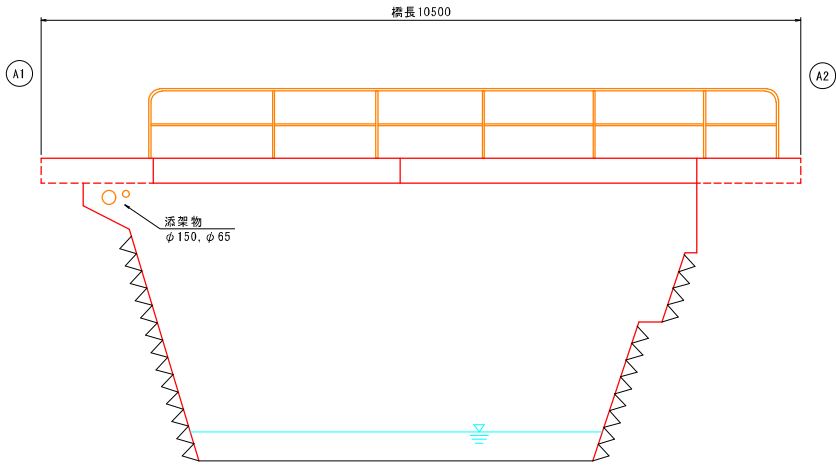


断面図 S=1:25

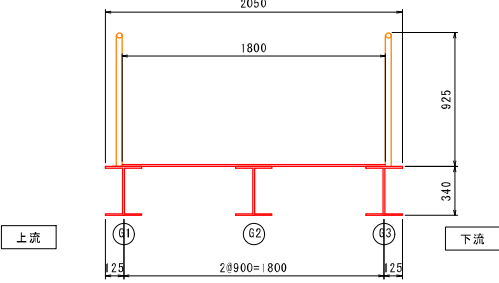


A1橋台 S=1:50

正面図


側面図

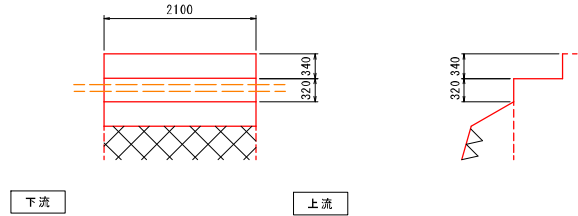

平面図 S=1:50

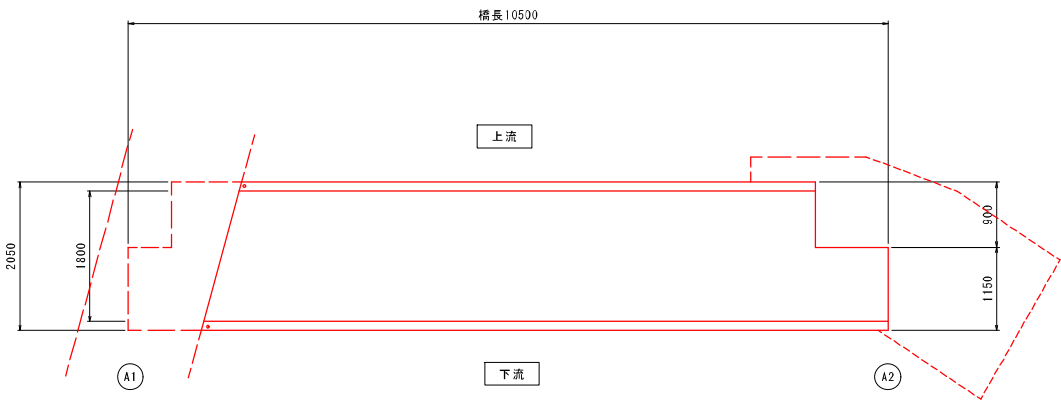


桁配置図 S=1:50

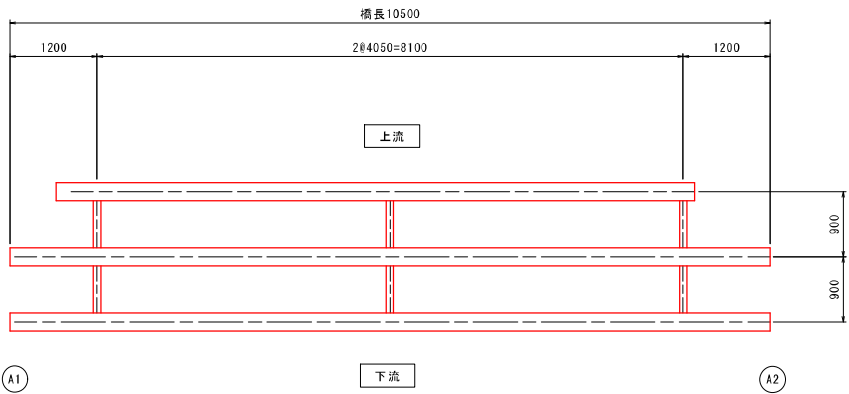

A2橋台 S=1:50

正面図

側面図

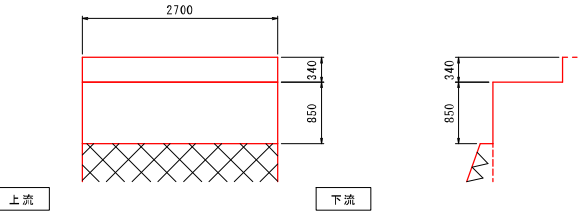

現況橋梁概要

橋 名	島津歩道橋
所 在 地	鹿児島県いちき串木野市薩摩山地区内
路 線 名	島津線
河 川 名	-
橋 長	L=10.5m
幅 員	W=2.1m
斜 角	-
設計荷重	-
上部工形式	H形橋
下部工形式	その他(橋台)
架設年度	-